Inquadramento 3

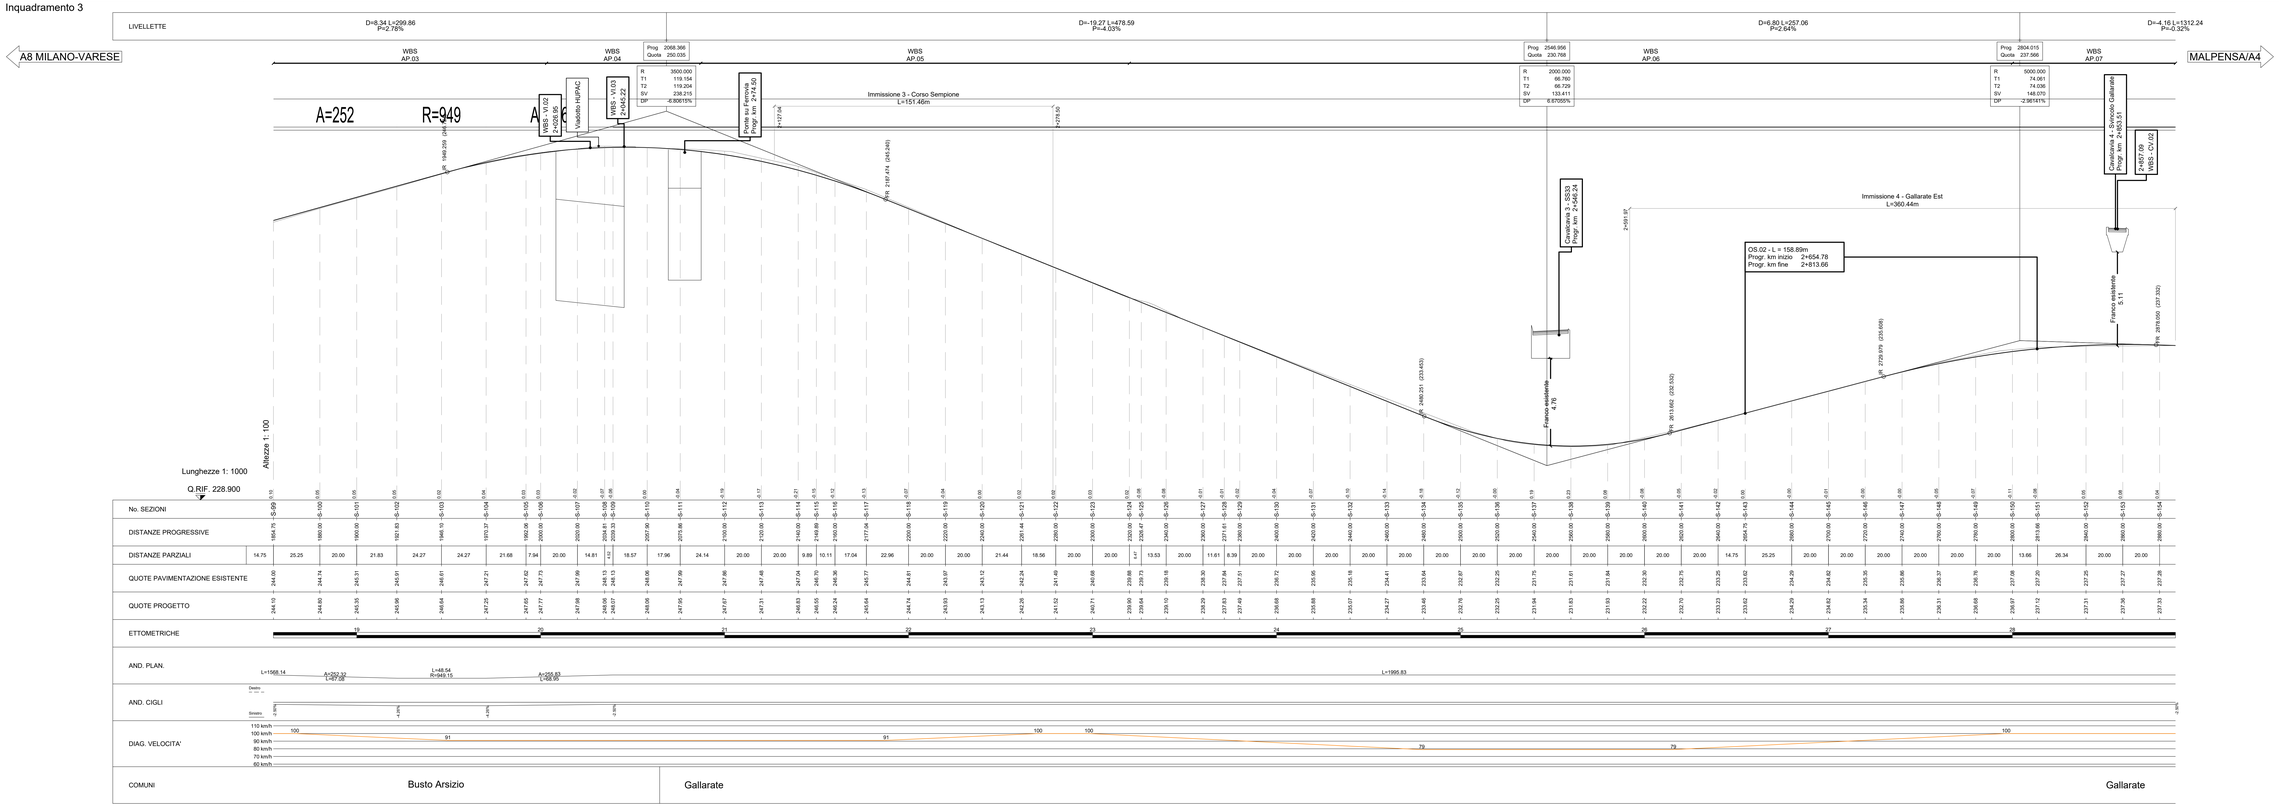

Inquadramento 3

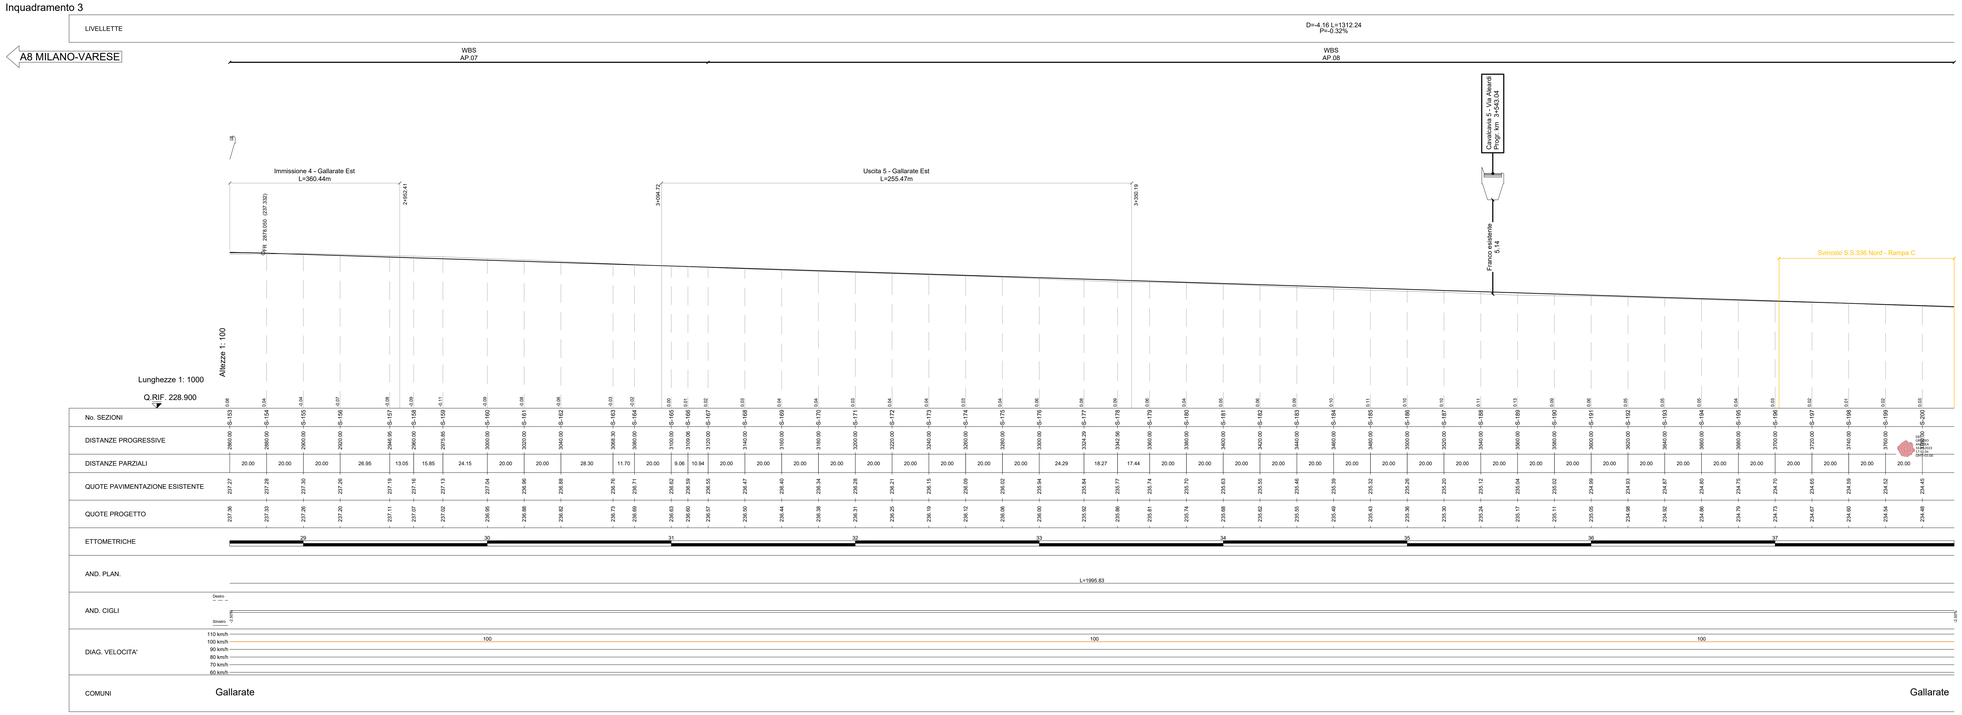

Key-map

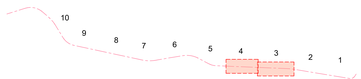

anas GRUPPO FS ITALIANE — DIREZIONE TECNICA

S.S.336 "dell'Aeroporto della Malpensa" Riqualificazione Busto Arsizio - Gallarate - Cardano

PROGETTO DI FATTIBILITA' TECNICO-ECONOMICA | **COD. MI635**

PROGETTAZIONE:

RINA — AMBERG ENGINEERING — ETACONS S.r.l. Società di Ingegneria — cdb INGEGNERI ASSOCIATI — LAND

PROGETTISTI:

Ing. Andrea Del Grosso
Ordine Ing. Genova n. 3611

Ing. Tommaso Di Bari
Ordine Ing. Taranto n. 1083

Ing. Vito Capotorto
Ordine Ing. Taranto n. 1080

Arch. Andreas Kipar – Ordine Arch. Milano n.13559 – Progettista e Direttore Tecnico LAND Italia Srl

Ing. Primo Stasi
Ordine Ing. Lecce n. 842

IL RESPONSABILE dell'Integrazione tra le varie discipline specialistiche:
Ing. Alessandro Alotta
Ordine Ingegneri Genova n. 7995A

IL Coordinatore della Sicurezza in fase di Progettazione:
Arch. Giorgio Villa
Ordine Architetti Pavia n. 645

IL GEOLOGO:
Dott. Geol. Roberto Pedone
Ordine Geologi della Liguria n. 163

Visto: IL RESPONSABILE DEL PROCEDIMENTO:
Ing. Giancarlo Luongo

Progetto Stradale

Asse Principale - Planimetrie e Profili di Progetto

Profilo Longitudinale Sud - Tav. 2/5

ALESSANDRO ALOTTA N. 7995 A DI GENOVA UTC

CODICE PROGETTO	NOME FILE	REVISIONE	SCALA:
PROGETTO DPMI0635 LIV. F PROG. 22	CODICE ELAB. P00PS00TRAFP07A	A	1:1000-1:100

REV.	DESCRIZIONE	DATA	REDATTO	VERIFICATO	APPROVATO
C					
B					
A	EMISSIONE	Gen. 2023	L. Ruffini	A. Bolio	A. Del Grosso

SCALA DI STAMPA: 1=1