


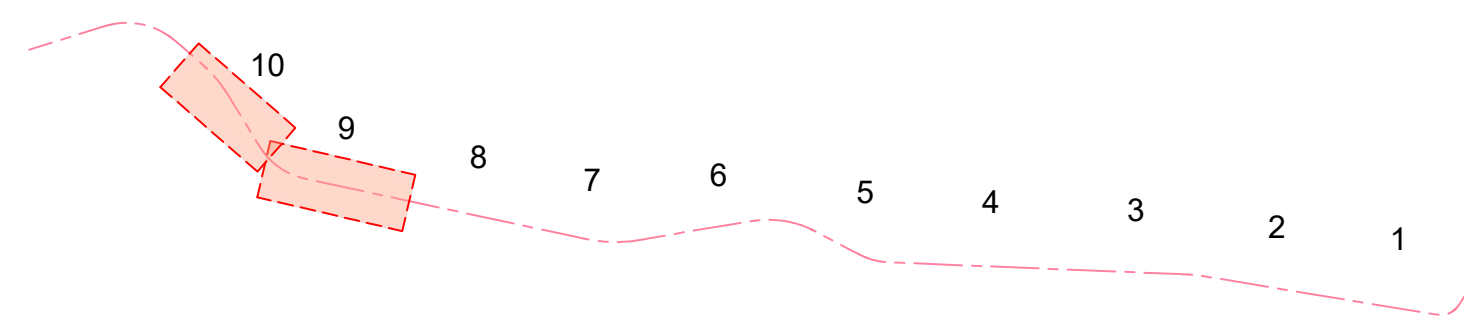

Key-map



GRUPPO FS ITALIANE DIREZIONE TECNICA	
S.S.336 "dell'Aeroporto della Malpensa" Rifqualificazione Busto Arsizio - Gallarate - Cardano	
PROGETTO DI FATTIBILITA' TECNICO-ECONOMICA COD. MI635	
PROGETTAZIONE:	
PROGETTISTI: Ing. Andrea Del Grosso <i>Ordine ing. Genova n. 3611</i> Ing. Tommaso Di Bari <i>Ordine ing. Forlano n. 1083</i> Ing. Vito Caporaso <i>Ordine ing. Forlano n. 1080</i> Arch. Andrea Kjaar <i>Ordine Arch. Milano n.13359 - Progettista e Direttore Tecnico LAND Italia Srl</i> Ing. Primo Stasi <i>Ordine ing. Lecce n. 842</i>	IL RESPONSABILE dell'integrazione tra le varie discipline specialistiche: Ing. Alessandro Motta <i>Ordine Ingegneri Genova n. 79954</i> Il Coordinatore della Sicurezza in fase di Progettazione: Arch. Giorgio Villa <i>Ordine Architetti Pavia n. 645</i> IL GEOLOGO: Dott. Geol. Roberto Pedroni <i>Ordine Geologi della Liguria n. 183</i> Visto: IL RESPONSABILE DEL PROCEDIMENTO: Ing. Giancarlo Luongo

Progetto Stradale Asse Principale - Planimetrie e Profili di Progetto Profilo Longitudinale Sud - Tav. 5/5										
CODICE PROGETTO			CODICE FILE				REVISIONE		SCALA:	
PROGETTO	LIV. PROJ.	ANNO	PODPSOOTRAFPI0A							
DPMI0635	F	22	CODICONE ELAB:	P00	P500	TRA	FP	10		1:1000-1:10
C										
B										
A										
REV.	EMISSIONE		DATA		REDATTO		VERIFICATO		APPROVATO	
			Gen. 2022		L. Ruffo		A. Raim		A. De Geronzi	