


SCHEDE DI DETTAGLIO AREE DI CONFERIMENTO




Tipologia del sito	Discarica
Ditta	CAVE ROSSETTI s.r.l.
Localizzazione Impianto	Lonate Pozzolo - via XXIV Maggio 180
Distanza dal sito di progetto	11 Km
Prodotti autorizzati	Cemento, mattoni, inerti
Telefono	0331 668278




Tipologia del sito	Discarica
Ditta	SIR - Società Italiana Rottami
Localizzazione Impianto	Via Valdarno, 51 - 21012 Cassano Magnago (VA)
Distanza dal sito di progetto	13 Km
Prodotti autorizzati	Legno metalli, imballaggi, rifiuti non pericolosi
Telefono	0331 203112

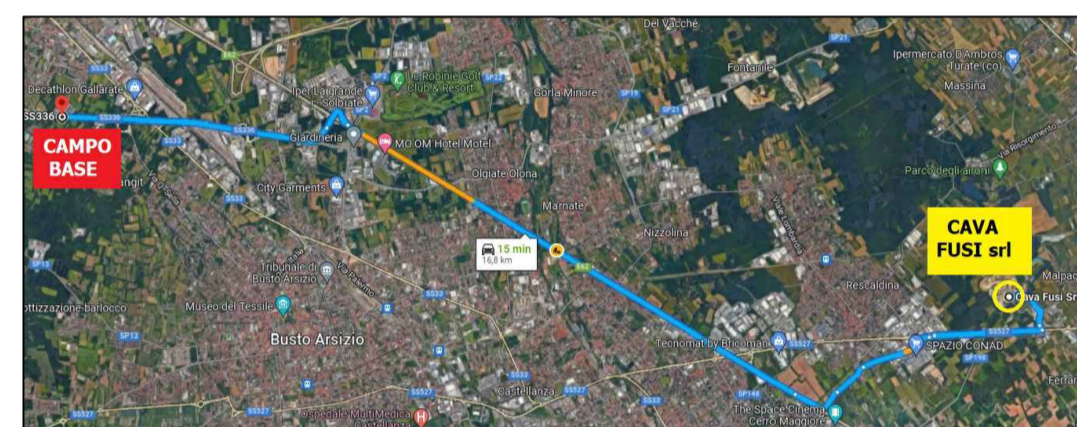

Tipologia del sito	Discarica
Ditta	FUSI s.r.l.
Localizzazione Impianto	Via IV Novembre, 194 - 21040 Uboldo (VA)
Distanza dal sito di progetto	17 Km
Prodotti autorizzati	terre e rocce, cemento, mattoni, inerti
Telefono	02 9678 9069

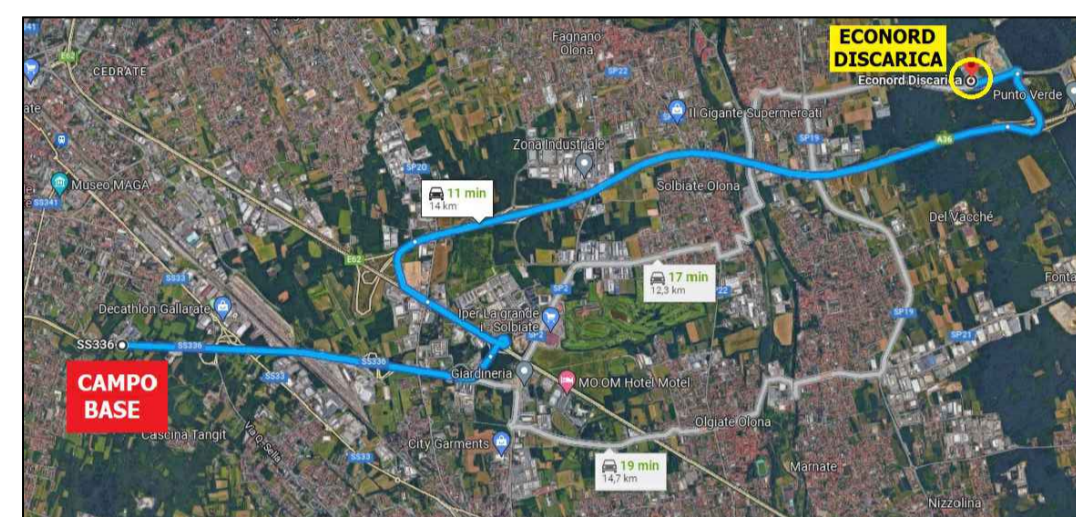



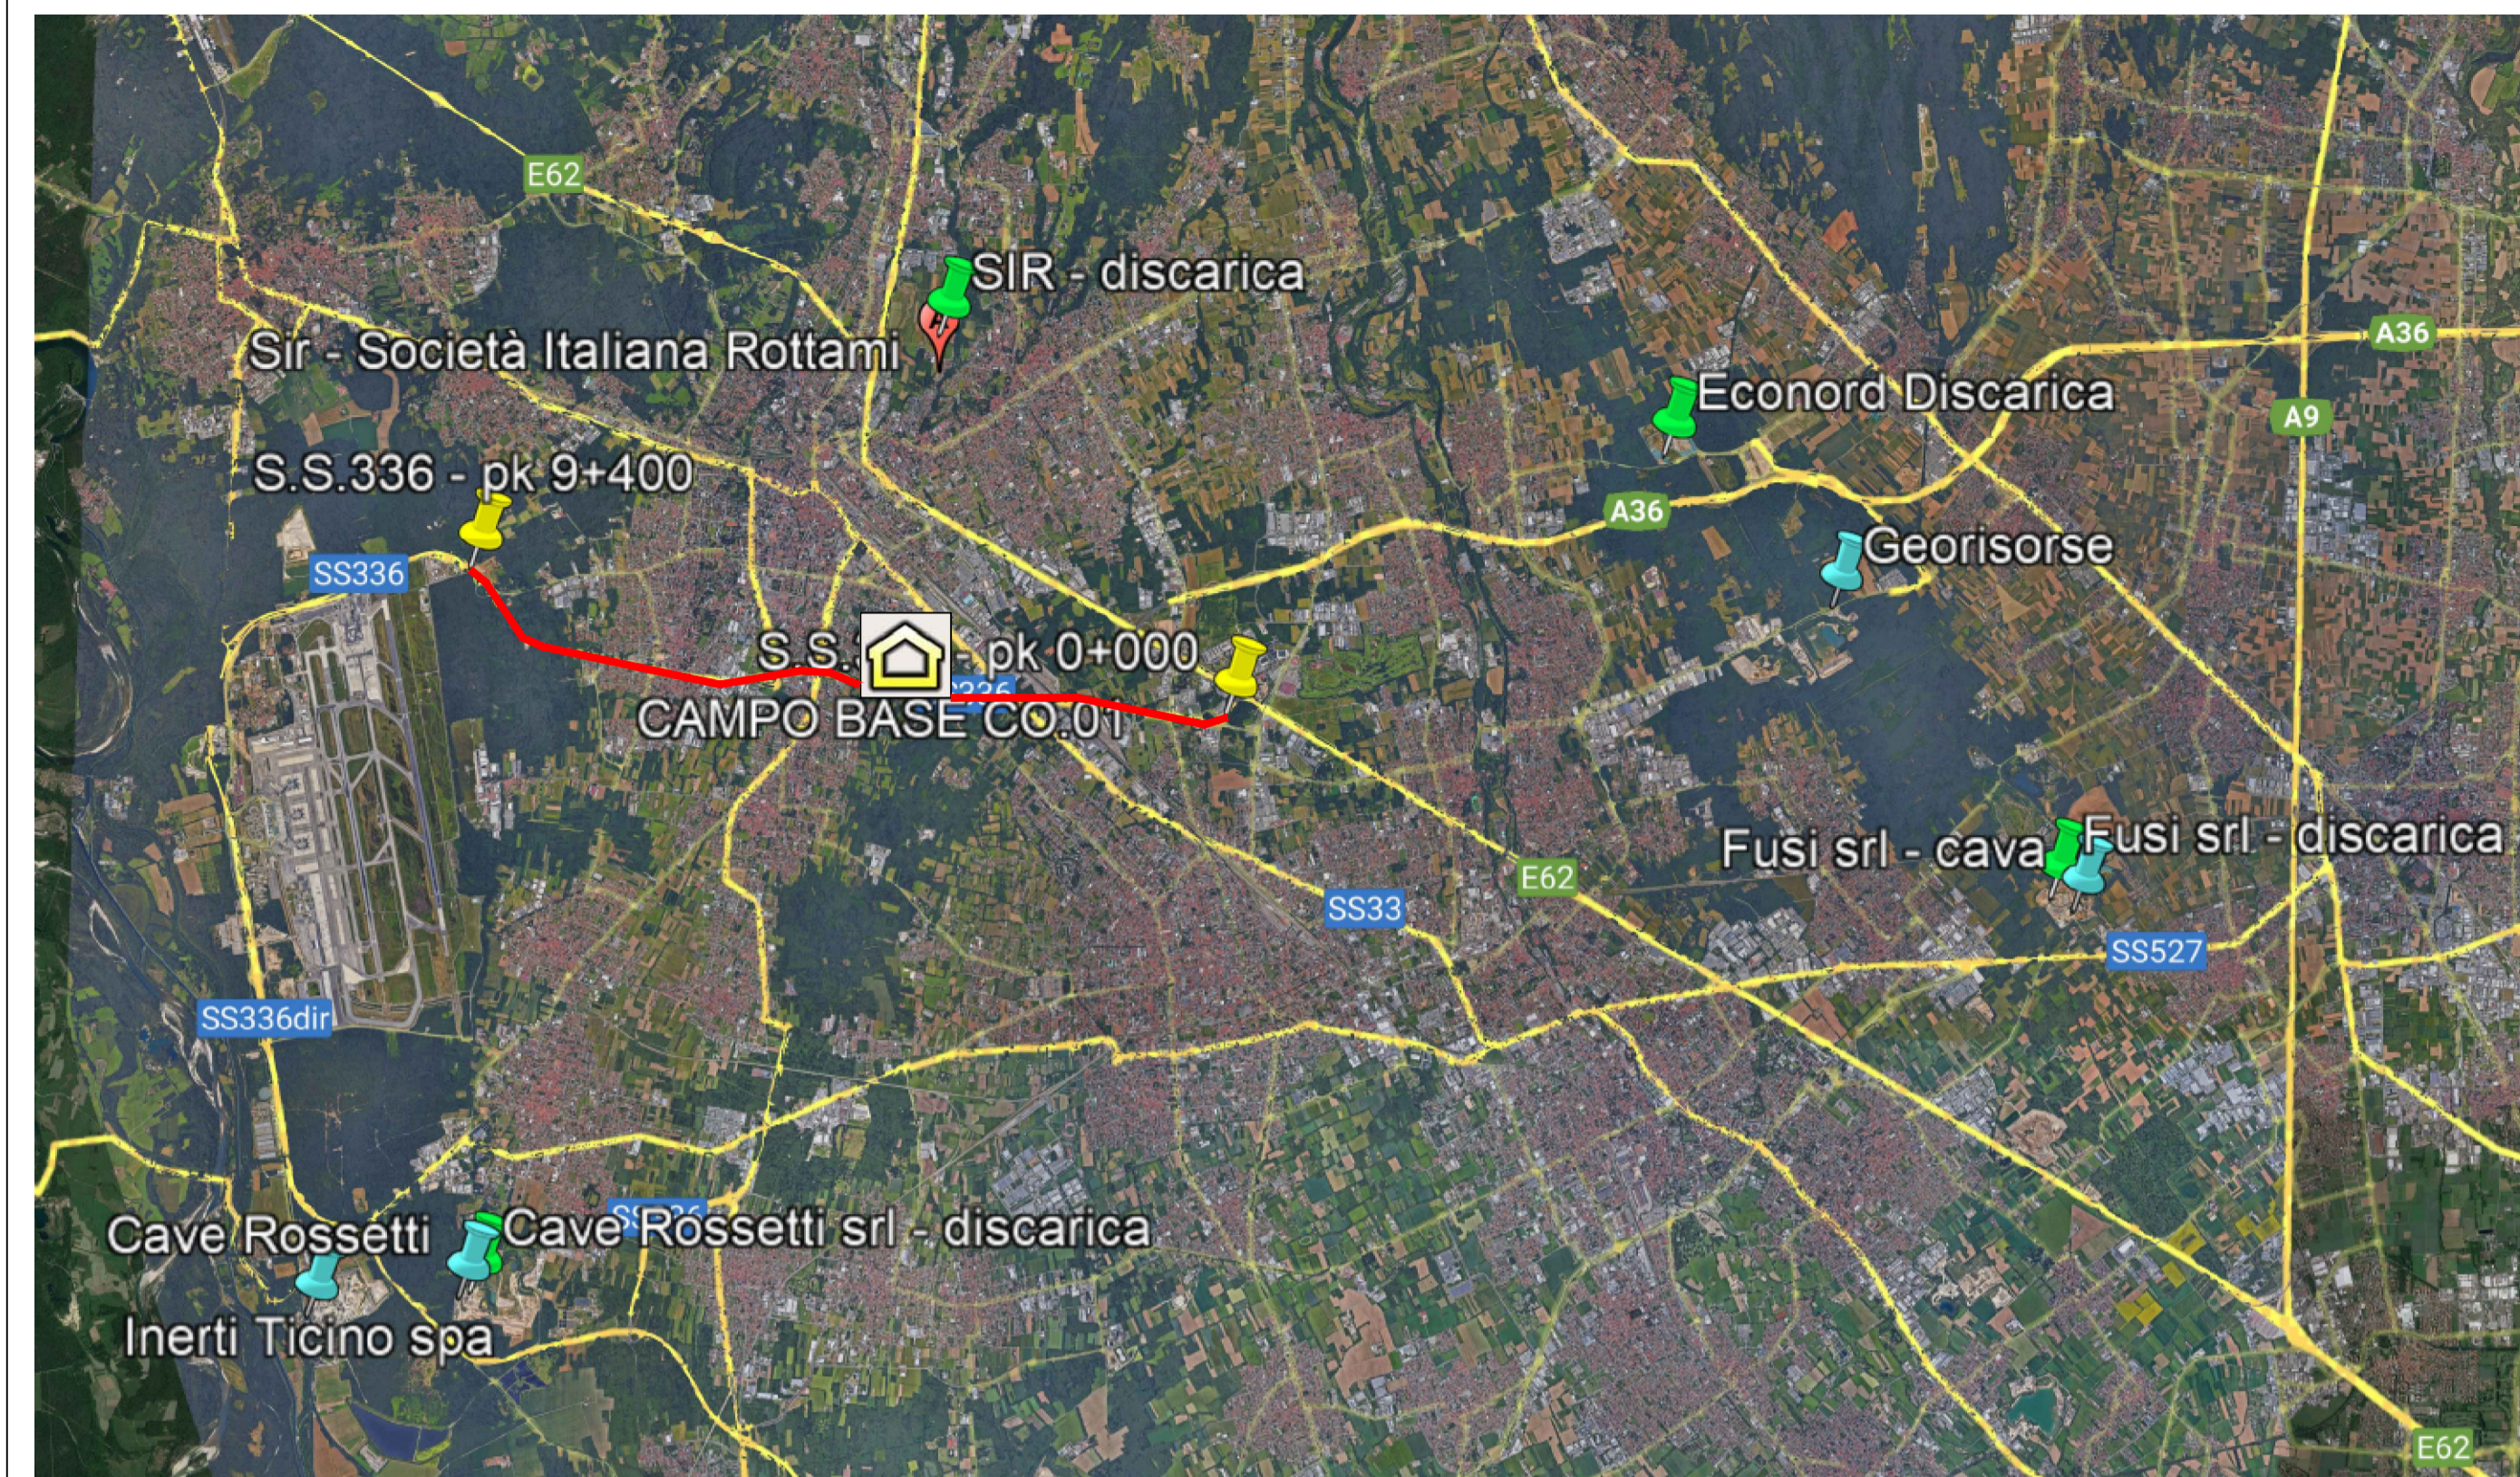

Tipologia del sito	Discarica
Ditta	ECONORD Discarica
Localizzazione Impianto	Via Como - Mozzate /Gorla Maggiore
Distanza dal sito di progetto	14 Km
Prodotti autorizzati	smaltimento di rifiuti non pericolosi
Telefono	0331 604900




PLANIMETRIA GENERALE UBICAZIONE CAVE E DISCARICHE

LEGENDA

-  UBICAZIONE CAMPO BASE
-  UBICAZIONE CAVE
-  UBICAZIONE SITI DI CONFERIMENTO
-  S.S. 336 OGGETTO DI INTERVENTO

SCHEDE DI DETTAGLIO SITI DI CAVA

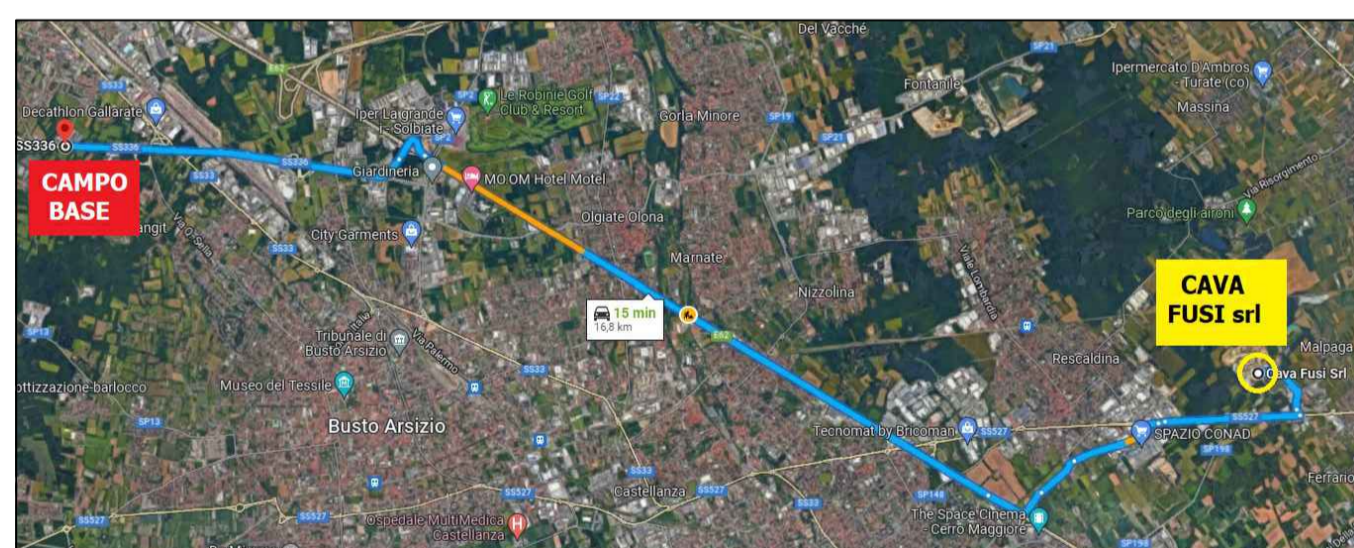


Tipologia del sito	Cava
Ditta	FUSI s.r.l.
Localizzazione Impianto	Via IV Novembre, 194 - 21040 Uboldo (VA)
Distanza dal sito di progetto	17 Km
Prodotti forniti	Sabbie, ghiaie, calcestruzzi
Telefono	02 9678 9069



Tipologia del sito	Cava
Ditta	INERTI TICINO s.p.a.
Localizzazione Impianto	Via S. Siro, 1 - 21015 Lonate Pozzolo (VA)
Distanza dal sito di progetto	17 Km
Prodotti forniti	Inerti
Telefono	0331 302240



Tipologia del sito	Cava
Ditta	CAVE ROSSETTI s.r.l.
Localizzazione Impianto	Via XXIV Maggio, 180 - 21015 Lonate Pozzolo (VA)
Distanza dal sito di progetto	11 Km
Prodotti forniti	Inerti
Telefono	0331 668278

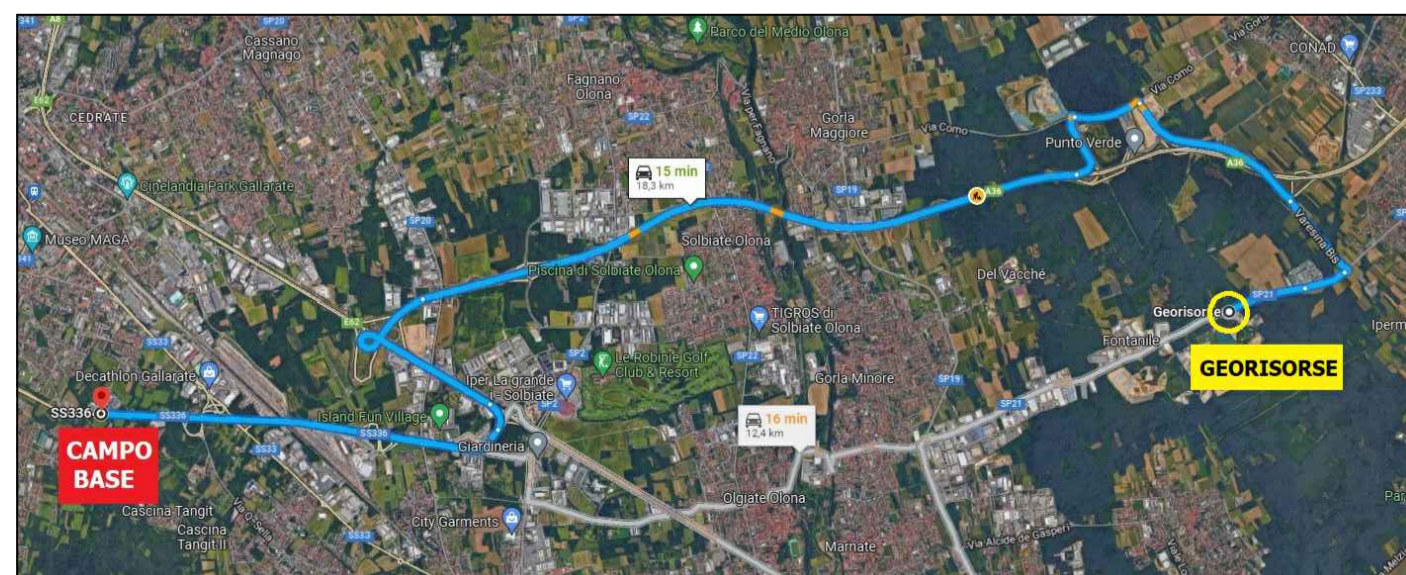

Tipologia del sito	Cava
Ditta	GEORISORSE s.r.l.
Localizzazione Impianto	Via Cascina Visconta 5 - 21040 Cislago (VA)
Distanza dal sito di progetto	18 Km
Prodotti forniti	Argille e caolino
Telefono	02 9638 0360



S.S.336 "dell'Aeroporto della Malpensa"
Riquilificazione Busto Arsizio - Gallarate - Cardano

PROGETTO DI FATTIBILITA' TECNICO-ECONOMICA COD. MI635

PROGETTAZIONE:



PROGETTISTI:

Ing. Andrea Del Grosso
Ordine Ing. Genova n. 3611
Ing. Tommaso Di Bari
Ordine Ing. Taranto n. 1083
Ing. Vito Capotorto
Ordine Ing. Taranto n. 1080
Arch. Andreas Kipar
Ordine Arch. Milano n.13359 - Progettista e
Direttore Tecnico LAND Italia Srl
Ing. Primo Stasi
Ordine Ing. Lecce n. 842

IL RESPONSABILE
dell'Integrazione tra le varie
discipline specialistiche:

Ing. Alessandro Aliotta
Ordine Ingegneri Genova n. 7995A
IL Coordinatore della Sicurezza
in fase di Progettazione:
Arch. Giorgio Villa
Ordine Architetti Pavia n. 645

IL GEOLOGO:

Dott. Geol. Roberto Pedone
Ordine Geologi della Liguria n. 183

Visto: IL RESPONSABILE
DEL PROCEDIMENTO:

Ing. Giancarlo Luongo

CANTIERIZZAZIONE

Corografia con l'ubicazione dei siti di cava, di deposito e dei percorsi di cantiere

CODICE PROGETTO	NOME FILE	REVISIONE	SCALA:
PROGETTO	T00CA00CANCD01_A		
LIV. PROG. ANNO	CODICE ELAB.		
DPMI0635 F 22	T00CA00CANCD01	A	-
C			
B			
A	PRIMA EMISSIONE	GEN. 2023	VILLA PUPPO PUPPO
REV.	DESCRIZIONE	DATA	REDATTO VERIFICATO APPROVATO