


SEZIONE LONGITUDINALE-Scala 1:200

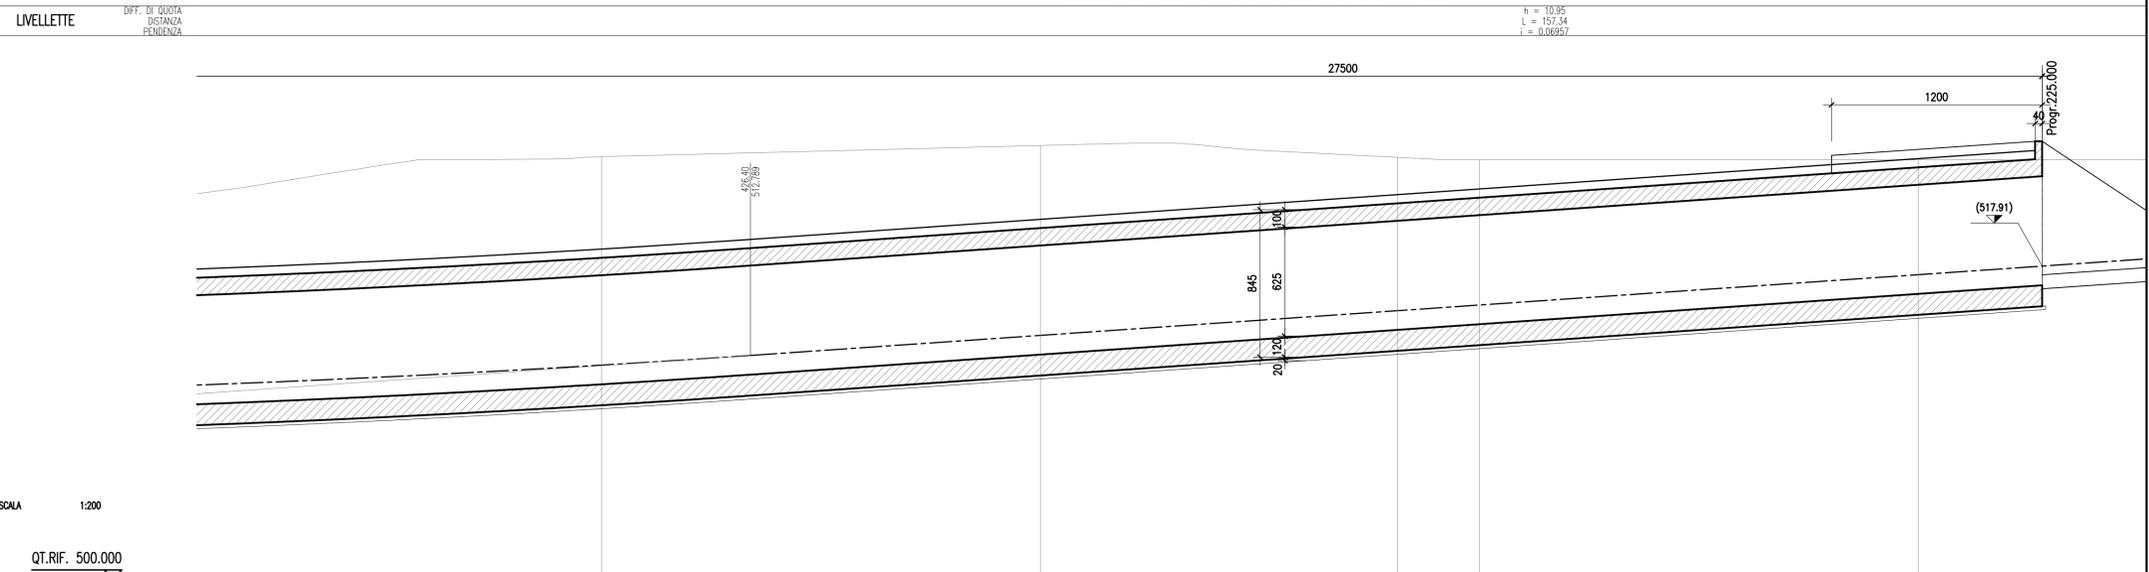

NUMERO SEZIONI	19	20	21	22	23
DISTANZE PARZIALI	25.29	25.02	20.33	4.67	25.00
DISTANZE PROGRESSIVE	417.92	442.94	463.27	467.94	492.94
QUOTE TERRENO	-54.18	-54.62	-54.14	-54.00	-54.00
QUOTE PROGETTO	-51.24	-51.94	-51.35	-51.68	-51.42
ETTOMETRICHE	4				5
ANDAMENTO PLANIMETRICO	-----				
ANDAMENTO CIGLI	SX ----- g=-0.28% DX ----- -2.50%				



**CORRIDOIO PLURIMODALE TIRRENICO-NORD EUROPA**  
**ITINERARIO AGRIGENTO -CALTANISSETTA-A19**  
 S.S. N° 640 "DI PORTO EMPEDOCLE"  
 AMMODERNAMENTO E ADEGUAMENTO ALLA CAT. B DEL D.M. 5.11.2001  
 Dal km 44+000 allo svincolo con l'A19

**PROGETTO DEFINITIVO**

GRUPPO DI PROGETTAZIONE  ATI: TECHNITAL s.p.a. (mandataria) S.I.S. Studio di Ingegneria Stradale s.r.l. DELTA Ingegneria s.r.l. INFRADEC s.r.l Consulting Engineering PROGIN s.p.a.	I RESPONSABILI DI PROGETTO Dott. Ing. M. Raccosta Ordine Ing. Verona n° A1665 Prof. Ing. A. Bevilacqua Ordine Ing. Palermo n° 4058 Dott. Ing. M. Carino Ordine Ing. Agrigento n° A628 Dott. Ing. N. Troccoli Ordine Ing. Palermo n° 836 Dott. Ing. S. Esposito Ordine Ing. Roma n° 20837
	IL GEOLOGO
	INTEGRAZIONE PRESTAZIONI SPECIALISTICHE Dott. Ing. M. Raccosta

VISTO IL RESPONSABILE DEL PROCEDIMENTO Dott. Ing. Massimiliano Fidenzi	VISTO IL RESPONSABILE DEL SERVIZIO PROGETTAZIONE Dott. Ing. Antonio Valente	DATA PROTOCOLLO
---	--	--------------------

OPERE D'ARTE MINORI  
 SOTTOPASSI  
**SOTTOPASSO ALLA PROG. 12+014.19 (stradale) :**  
 SEZIONE LONGITUDINALE (TAV. 2 di 2)

CODICE PROGETTO	NOME FILE	REVISIONE	FOGLIO	SCALA:
L0407B D 0501	L0407B_D_0501_S01_ST06_STR_SL02_A.DWG	A	11 DI 11	1:200
D				
C				
B				
A	EMISSIONE	Ottobre 2006	P. Paloni	F. Arciuli
REV.	DESCRIZIONE	DATA	VERIFICATO RESP. TECNICO	APPROVATO RESP. DI SETTORE