


NOTA:
Le Pk di riferimento delle WBS sono riferite all'asse Sud

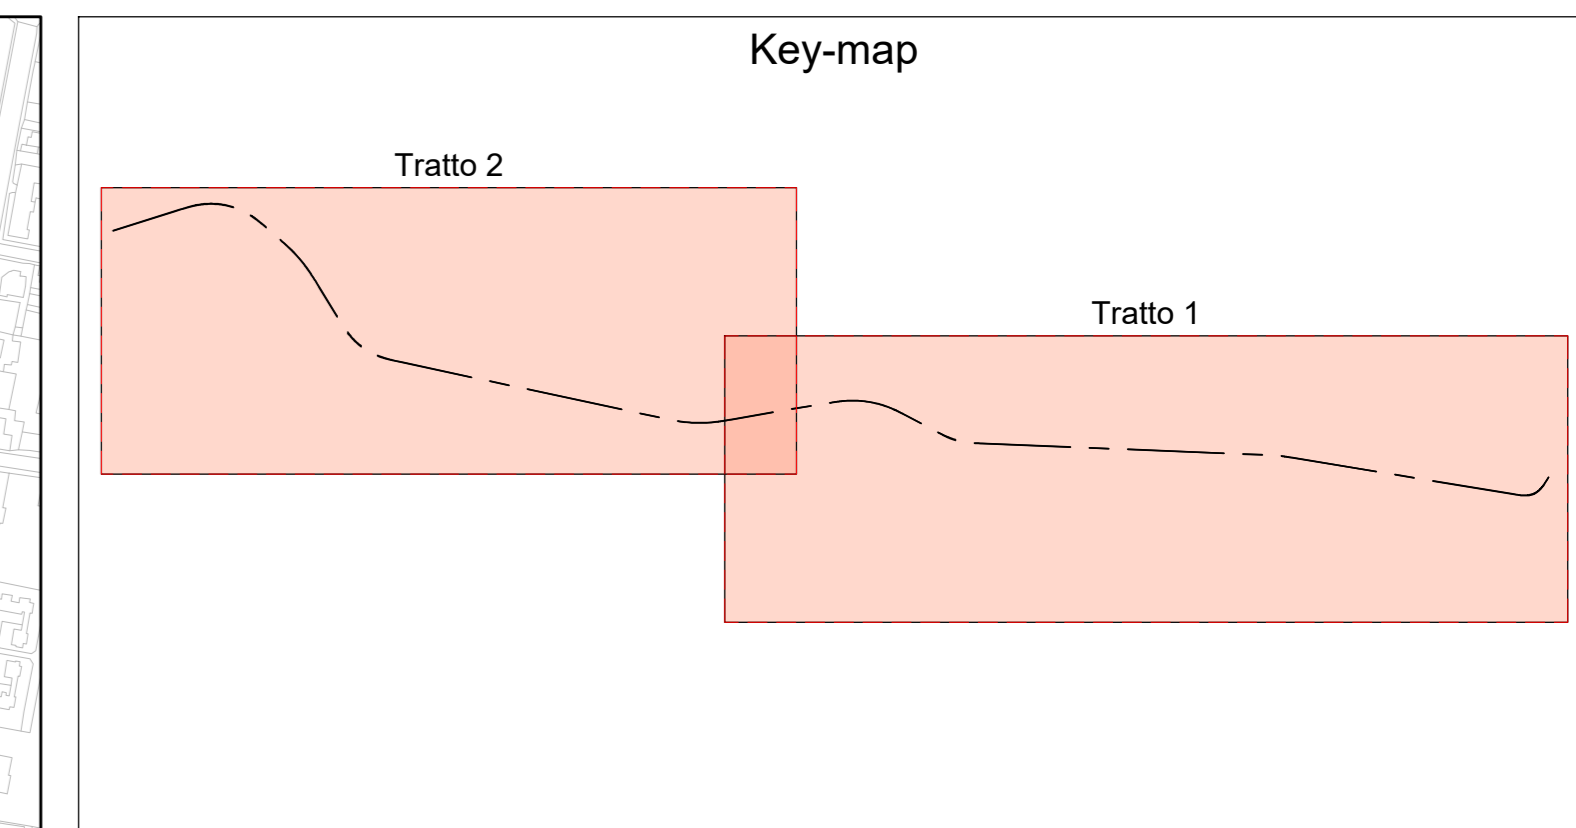



GRUPPO FS ITALIANE DIREZIONE TECNICA

S.S.336 "dell'Aeroporto della Malpensa"
Riqualificazione Busto Arsizio - Gallarate - Cardano

PROGETTO DI FATTIBILITA' TECNICO-ECONOMICA

COD. MI635

PROGETTAZIONE:







PROGETTISTI:
Ing. Andrea Del Grosso
Ordine Ing. Genova n. 3611
Ing. Tommaso Di Bari
Ordine Ing. Torino n. 1083
Ing. Vito Caporizzo
Ordine Ing. Torino n. 1080
Arch. Andreas Kipar
Ordine Arch. Milano n.13.150 - Progettista e
Direttore Tecnico LAND Italia Srl
Ing. Primo Stasi
Ordine Ing. Lecce n. 842

IL RESPONSABILE dell'Integrazione tra le varie discipline specialistiche:
Ing. Alessandro Altella
Ordine Ingegneri Genova n. 79954

IL Coordinatore della Sicurezza in fase di Progettazione:
Arch. Giorgio Velli
Ordine Architetti Pavia n. 645

IL GEOLOGO:
Dott. Geol. Roberto Piatone
Ordine Geologi della Liguria n. 183

Visto: IL RESPONSABILE DEL PROCEDIMENTO:
Ing. Giancarlo Luongo

Studio Preliminare Ambientale
Inquadramento Territoriale e Progettuale
Planimetria di progetto

CODICE PROGETTO	NOME FILE	REVISIONE	SCALA:
PROGETTO	T00IA20AMBPL01A		
DPM10635	F 22	22	A
ELAB.	T00IA20AMBPL01		1:5.000