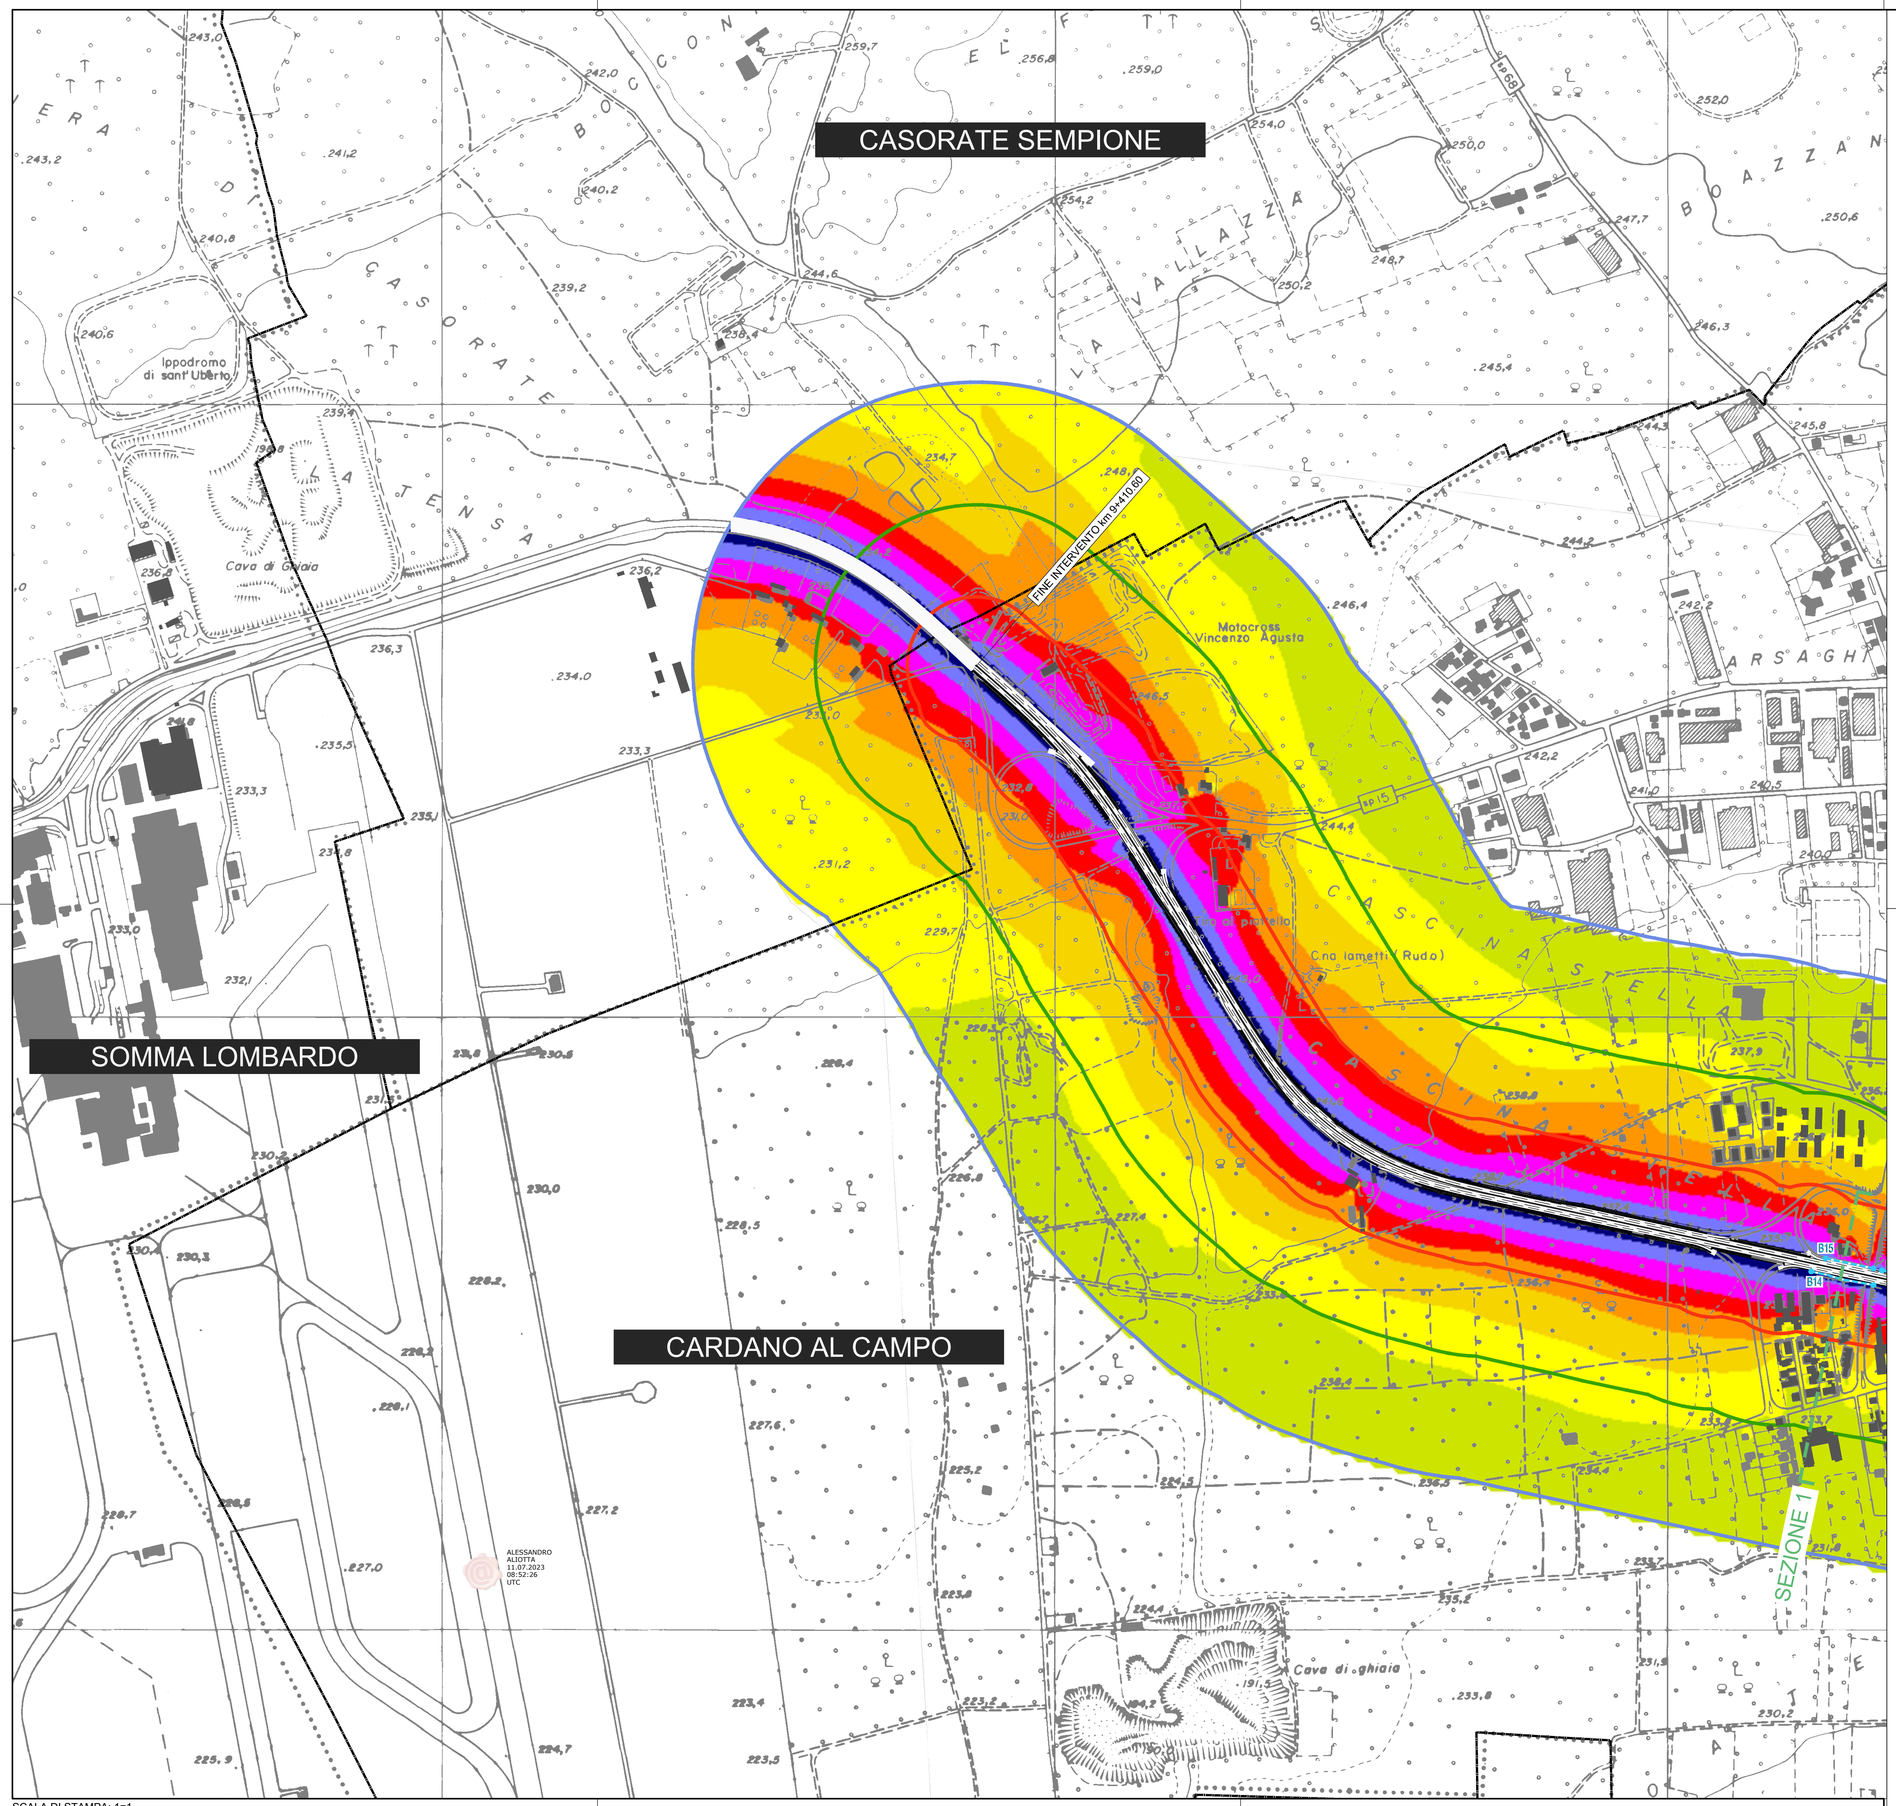

LEGENDA

- CONFINI COMUNALI
- CORRIDOIO ACUSTICO 500 m
- FASCIA DI PERTINENZA ACUSTICA STRADALE A
- FASCIA DI PERTINENZA ACUSTICA STRADALE B
- PROGETTO BRETELLA DI GALLARATE
- 40 <= dB(A)
- 40 < dB(A) <= 45
- 45 < dB(A) <= 50
- 50 < dB(A) <= 55
- 55 < dB(A) <= 60
- 60 < dB(A) <= 65
- 65 < dB(A) <= 70
- dB(A) >70
- BARRIERA ACUSTICA ESISTENTE

anas GRUPPO FS ITALIANE — DIREZIONE TECNICA

S.S.336 "dell'Aeroporto della Malpensa"
Riqualificazione Busto Arsizio - Gallarate - Cardano

PROGETTO DI FATTIBILITA' TECNICO-ECONOMICA | **COD. MI635**

PROGETTAZIONE:

RINA — AMBERG ENGINEERING — ETACONS S.r.l. Società di ingegneria — cdb INGEGNERI ASSOCIATI — LAND

PROGETTISTI:

Ing. Andrea Del Grosso
Ordine Ing. Genova n. 3611

Ing. Tommaso Di Bari
Ordine Ing. Taranto n. 1083

Ing. Vito Capotorto
Ordine Ing. Taranto n. 1080

Arch. Andreas Kipar
Ordine Arch. Milano n.13359 – Progettista e Direttore Tecnico LAND Italia Srl

Ing. Primo Stasi
Ordine Ing. Lecce n. 842

IL RESPONSABILE dell'Integrazione tra le varie discipline specialistiche:

Ing. Alessandro Aliotta
Ordine Ingegneri Genova n. 7995A

IL Coordinatore della Sicurezza in fase di Progettazione:

Arch. Giorgio Villa
Ordine Architetti Pavia n. 645

IL GEOLOGO:

Dott. Geol. Roberto Pedone
Ordine Geologi della Liguria n. 183

Visto: IL RESPONSABILE DEL PROCEDIMENTO:

Ing. Giancarlo Luongo

Studio Preliminare Ambientale

Analisi Ambientale - Rumore

Clima acustico diurno dello stato di progetto: mappe orizzontali 4m p.c. e sezioni - Tav. 4/4

CODICE PROGETTO (PROGETTO / LIV. PROG. / ANNO)	NOME FILE	REVISIONE	SCALA:
DPMI0635 F 22	T00IA22AMBPL20A CODICE ELAB. T00IA22AMBPL20	A	1:5000

REV.	DESCRIZIONE	DATA	REDATTO	VERIFICATO	APPROVATO
C					
B					
A	EMISSIONE	Giu. 2023	Genesis SLR	A. Bodo	A. Del Grosso

SCALA DI STAMPA: 1=1