

**S.S.336 "dell'Aeroporto della Malpensa"
Riqualificazione Busto Arsizio - Gallarate - Cardano**

PROGETTO DI FATTIBILITA' TECNICO-ECONOMICA

COD. MI635

PROGETTAZIONE:



PROGETTISTI:

*Ing. Andrea Del Grosso
Ordine Ing. Genova n. 3611*

*Ing. Tommaso Di Bari
Ordine Ing. Taranto n. 1083*

*Ing. Vito Capotorto
Ordine Ing. Taranto n. 1080*

*Arch. Andreas Kipar
Ordine Arch. Milano n.13359 – Progettista e
Direttore Tecnico LAND Italia Srl*

*Ing. Primo Stasi
Ordine Ing. Lecce n. 842*

IL RESPONSABILE
dell'Integrazione tra le varie
discipline specialistiche:

*Ing. Alessandro Aliotta
Ordine Ingegneri Genova n. 7995A*

IL Coordinatore della Sicurezza
in fase di Progettazione:

*Arch. Giorgio Villa
Ordine Architetti Pavia n. 645*

IL GEOLOGO:

*Dott. Geol. Roberto Pedone
Ordine Geologi della Liguria n. 183*

Visto: IL RESPONSABILE
DEL PROCEDIMENTO:



Ing. Giancarlo Luongo

Indagini


Indagini geognostiche ed ambientali

Planimetria ubicazione Indagini geognostiche ed ambientali

CODICE PROGETTO		NOME FILE		REVISIONE	SCALA:
PROGETTO LIV. PROG. ANNO DPM I 0635 F 22		T00GE00GEOPU01A		A	1:5000
CODICE ELAB.		T00GE00GEOPU01			
C					
B					
A	EMISSIONE	Gen. 2023	L. Ruffini	A. Bado	A. Del Grosso
REV.	DESCRIZIONE	DATA	REDATTO	VERIFICATO	APPROVATO

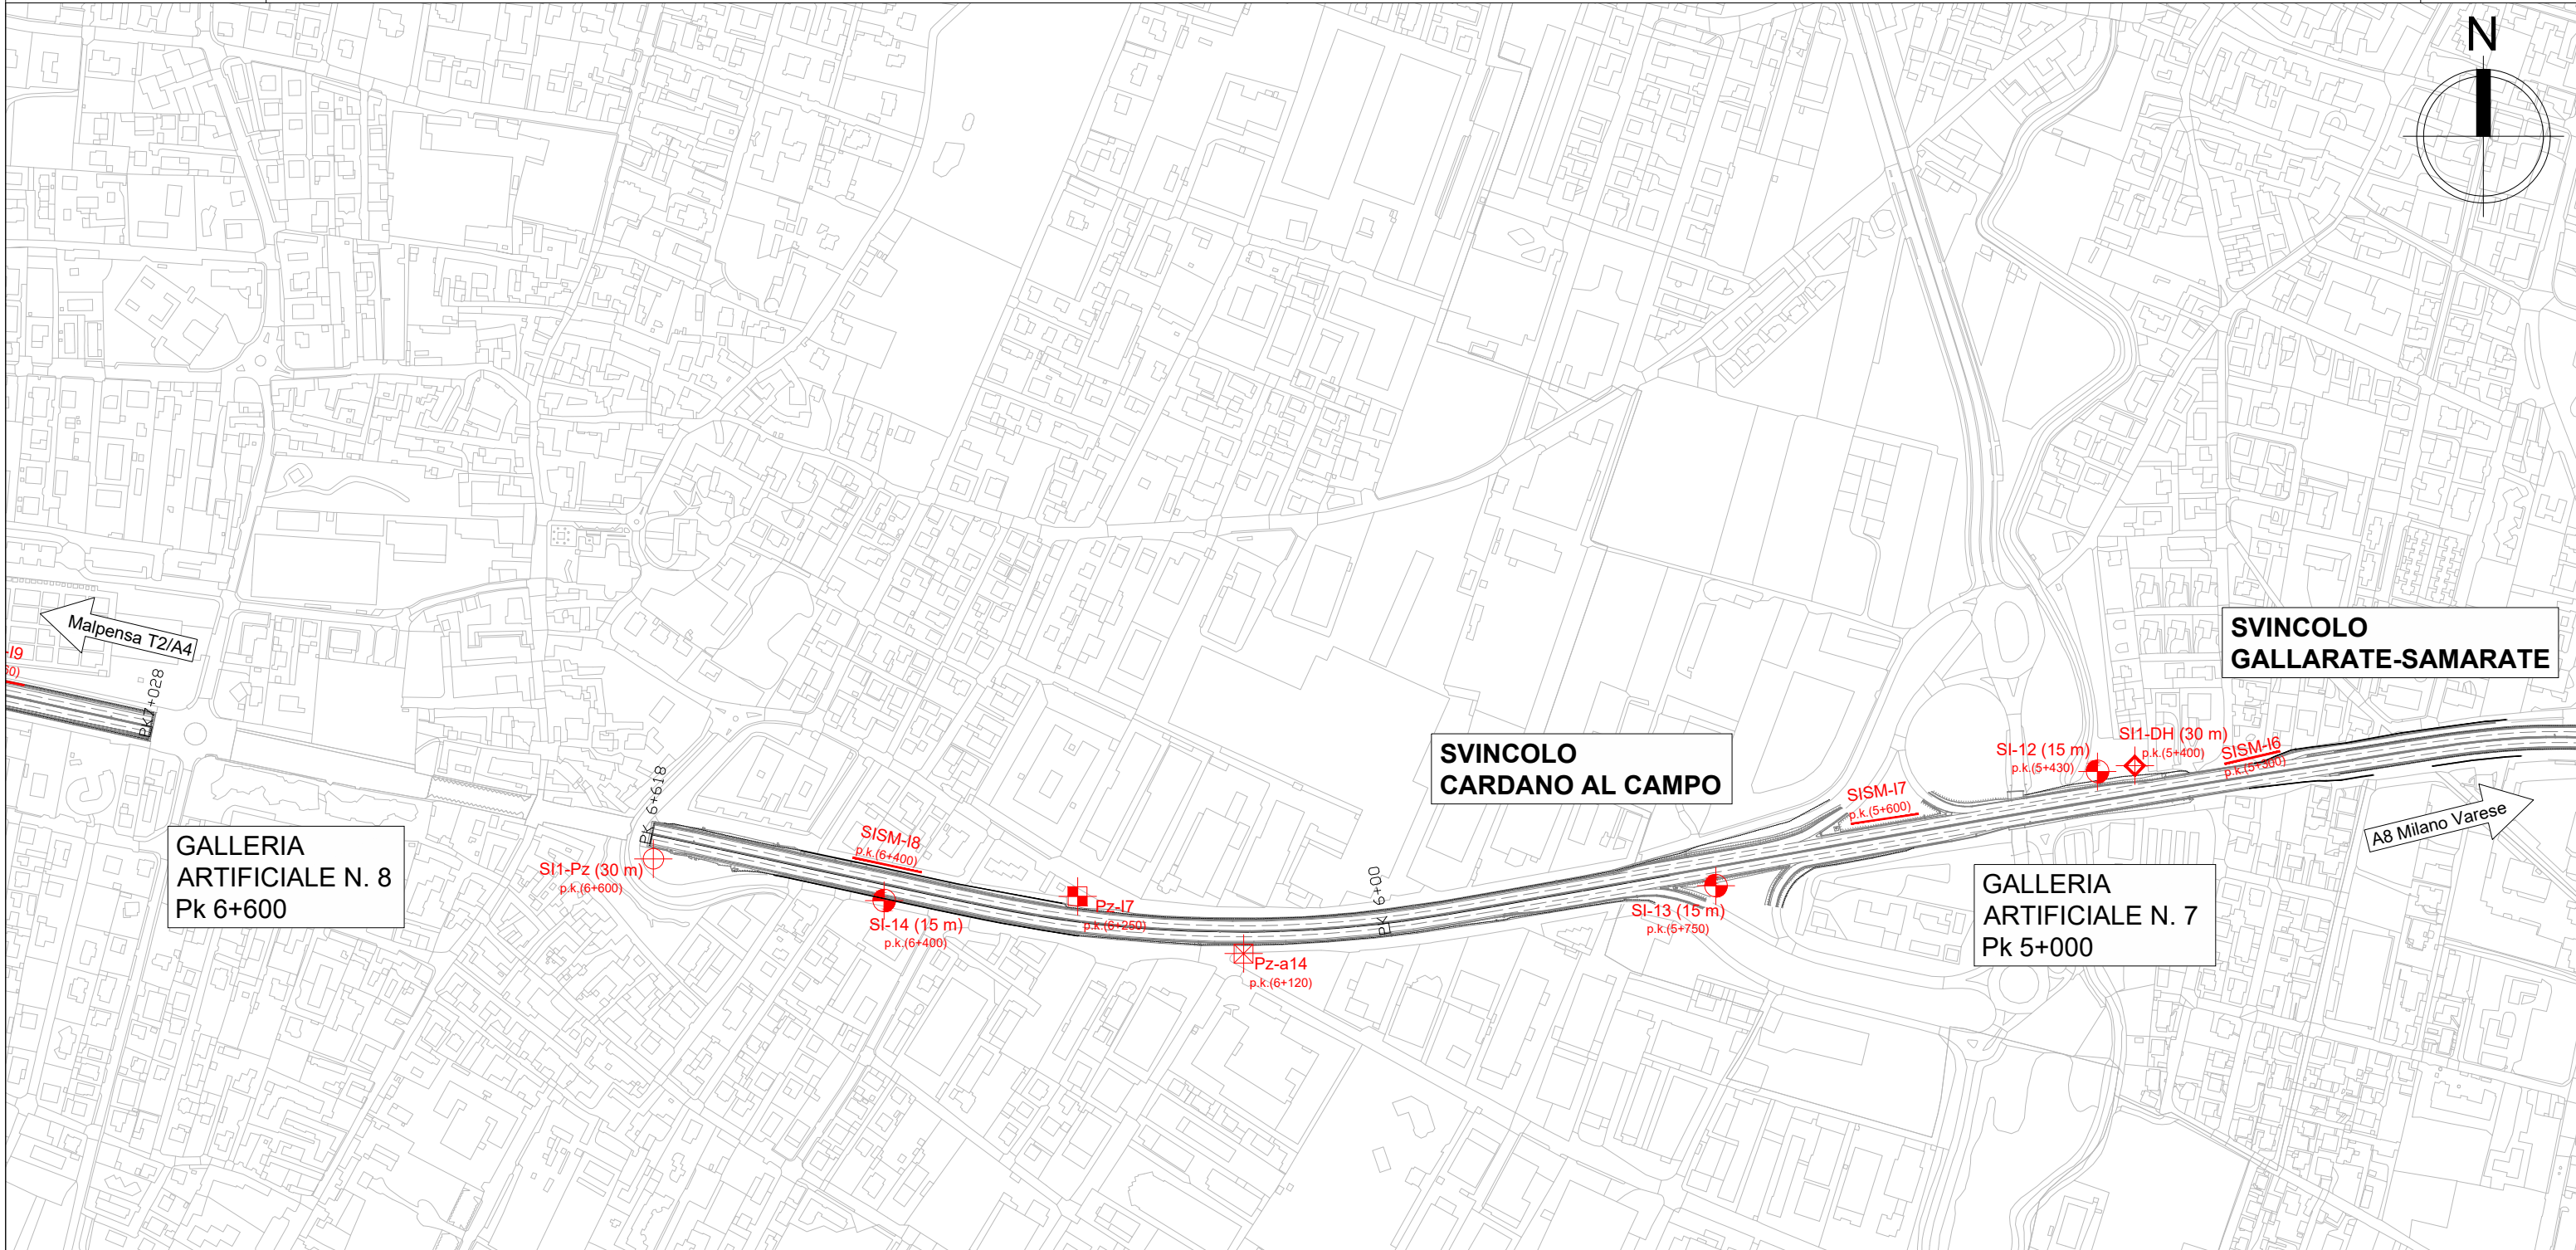
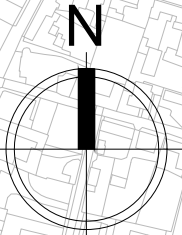


Pianta chiave

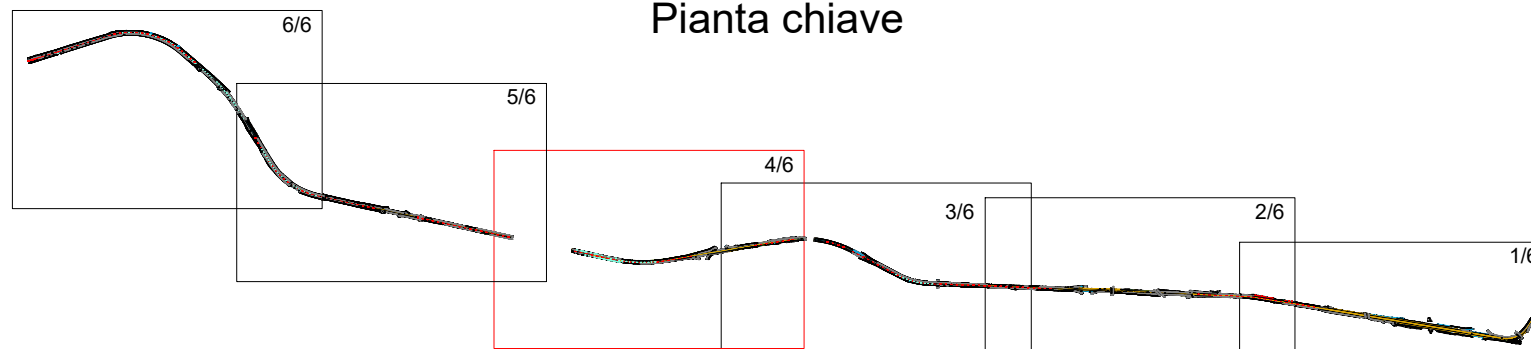

LEGENDA

Sondaggi Campagna Indagini Integrative 2021	Sondaggi Campagna Indagini 2019	Sondaggi Campagna Indagini 2018	Sondaggi Campagna Indagini 2010	Sondaggi Campagna Indagini Pregresse
<ul style="list-style-type: none"> SI-1 Sondaggio a carotaggio continuo Pz-11 Pozzetti Esplorativi con prove di carico su piastra Pz-a1 Pozzetti Esplorativi con campionamento ambientale e prova di carico SI1-Pz Sondaggio a carotaggio continuo allestito per piezometro SI1-DH Sondaggio a distruzione di nucleo allestito per down hole SISM-11 Indagine MASW Area di deposito intermedio terre 	<ul style="list-style-type: none"> SEI2-Pz Sondaggio a carotaggio continuo allestito a piezometro SEI2-DH Sondaggio a carotaggio continuo allestito per down hole (00.000) Quota rilevata (s.l.m.) MASW 2 Indagine MASW 	<ul style="list-style-type: none"> SE3 Sondaggio a carotaggio continuo SE2-Pz Sondaggio a carotaggio continuo allestito a piezometro SE1-DH Sondaggio a carotaggio continuo allestito per down hole Pz1 Pozzetti Esplorativi (00.000) Quota rilevata (s.l.m.) MASW 1 Indagine MASW 	<ul style="list-style-type: none"> Sc-2-Pz Sondaggio a carotaggio continuo allestito a piezometro Sc-2-DH Sondaggio a carotaggio continuo allestito per down hole Pz-1 Pozzetti Esplorativi 	<ul style="list-style-type: none"> Pz 2 Pozzi pubblici ad uso idropotabile S2 Sondaggi collettore fognario di Arnate (2000) S2 Sondaggi collettore fognario Polo Gallarate (2003)

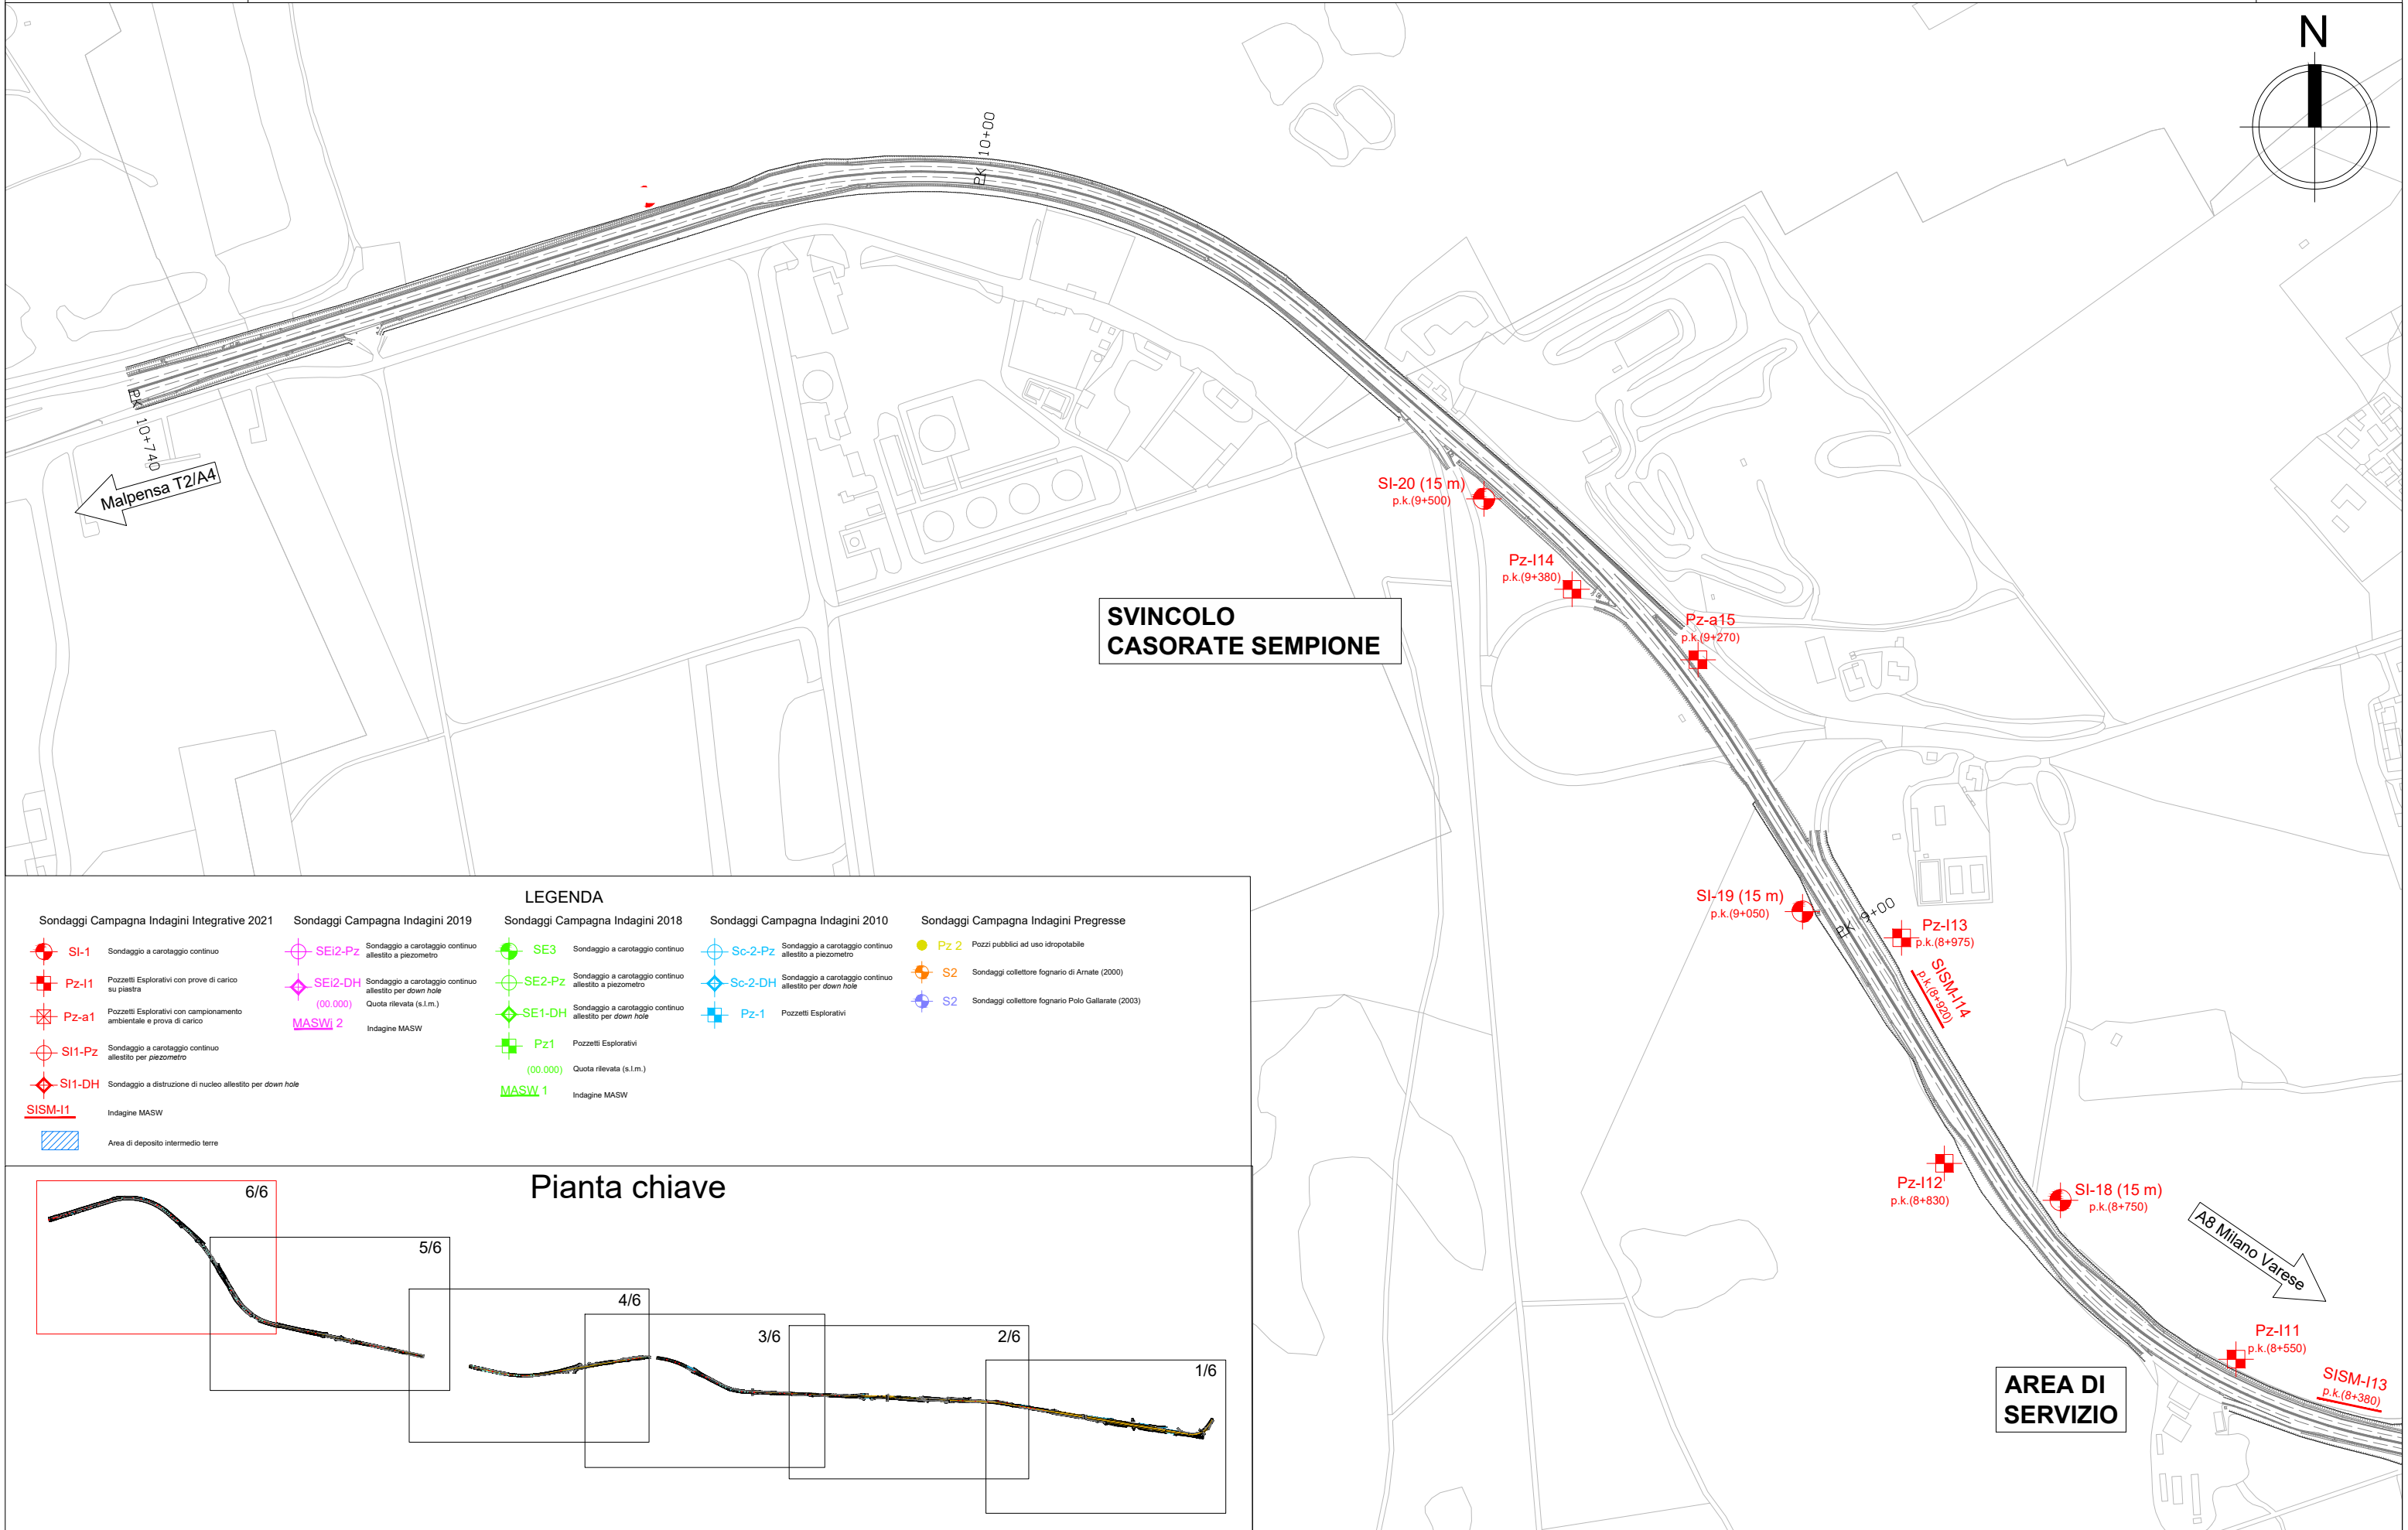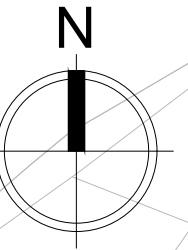

**SVINCOLO
CASORATE SEMPIONE**

**AREA DI
SERVIZIO**

Sondaggi Campagna Indagini Integrative 2021	Sondaggi Campagna Indagini 2019	Sondaggi Campagna Indagini 2018	Sondaggi Campagna Indagini 2010	Sondaggi Campagna Indagini Pregresse
<ul style="list-style-type: none"> SI-1 Sondaggio a carotaggio continuo Pz-I1 Pozzetti Esplorativi con prove di carico su piastra Pz-a1 Pozzetti Esplorativi con campionamento ambientale e prova di carico SI1-Pz Sondaggio a carotaggio continuo allestito per piezometro SI1-DH Sondaggio a distruzione di nucleo allestito per down hole SISM-I1 Indagine MASW Area di deposito intermedio terre 	<ul style="list-style-type: none"> SEI2-Pz Sondaggio a carotaggio continuo allestito a piezometro SEI2-DH Sondaggio a carotaggio continuo allestito per down hole MASWI 2 Indagine MASW 	<ul style="list-style-type: none"> SE3 Sondaggio a carotaggio continuo SE2-Pz Sondaggio a carotaggio continuo allestito a piezometro SE1-DH Sondaggio a carotaggio continuo allestito per down hole Pz1 Pozzetti Esplorativi MASWI 1 Indagine MASW 	<ul style="list-style-type: none"> Sc-2-Pz Sondaggio a carotaggio continuo allestito a piezometro Sc-2-DH Sondaggio a carotaggio continuo allestito per down hole Pz-1 Pozzetti Esplorativi 	<ul style="list-style-type: none"> Pz 2 Pozzi pubblici ad uso idropotabile S2 Sondaggi collettore fognario di Armate (2000) S2 Sondaggi collettore fognario Polo Gallarate (2003)

Pianta chiave

