




DETTAGLIO DELLA PAVIMENTAZIONE Scala 1:10

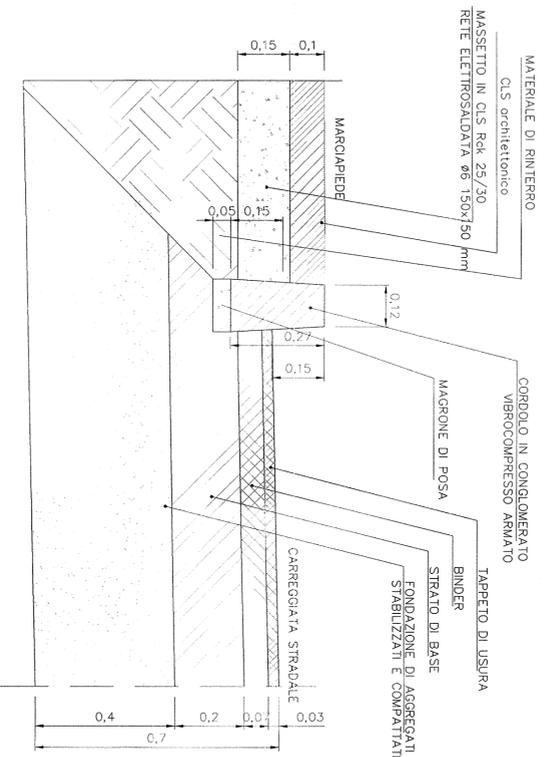


DETTAGLIO CADUTA STRADALE BOCCA DI LUPO Scala 1:10

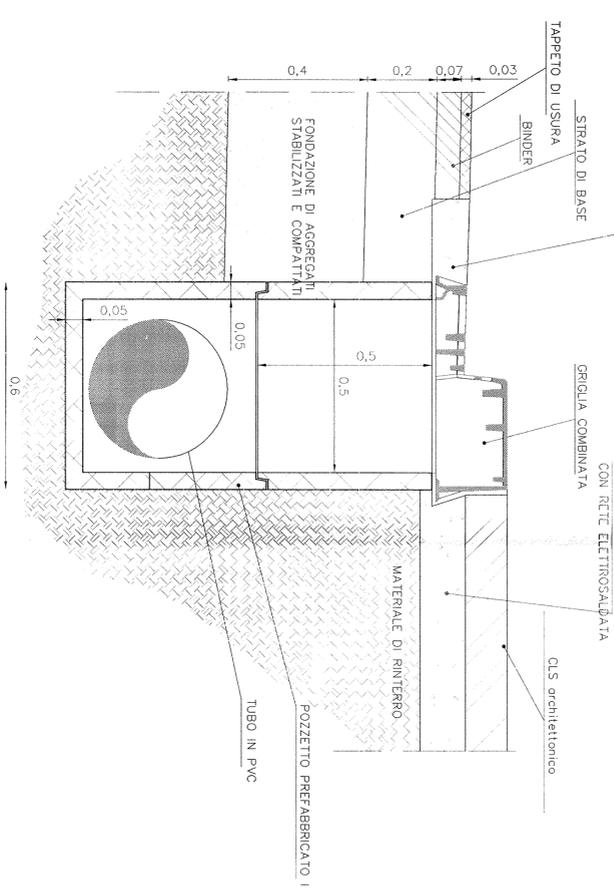


DETTAGLIO CANALLETTA GRIGLIATA CONTINUA Scala 1:10 (tratto in affiancamento alla stazione di Vanzago)

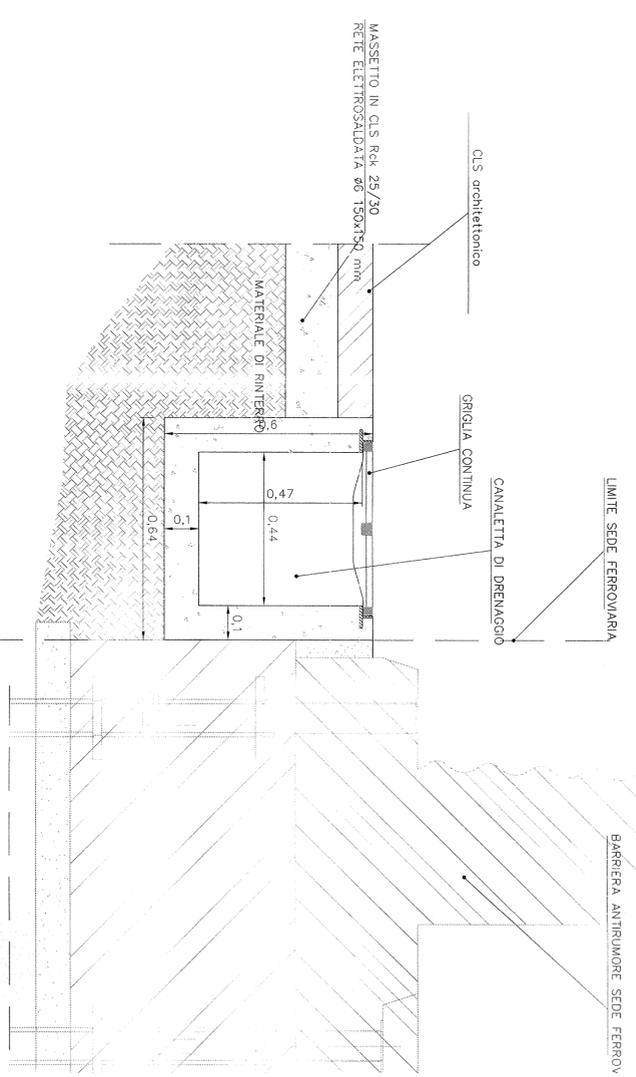

SEZIONE TIPO VIA CASTELLI

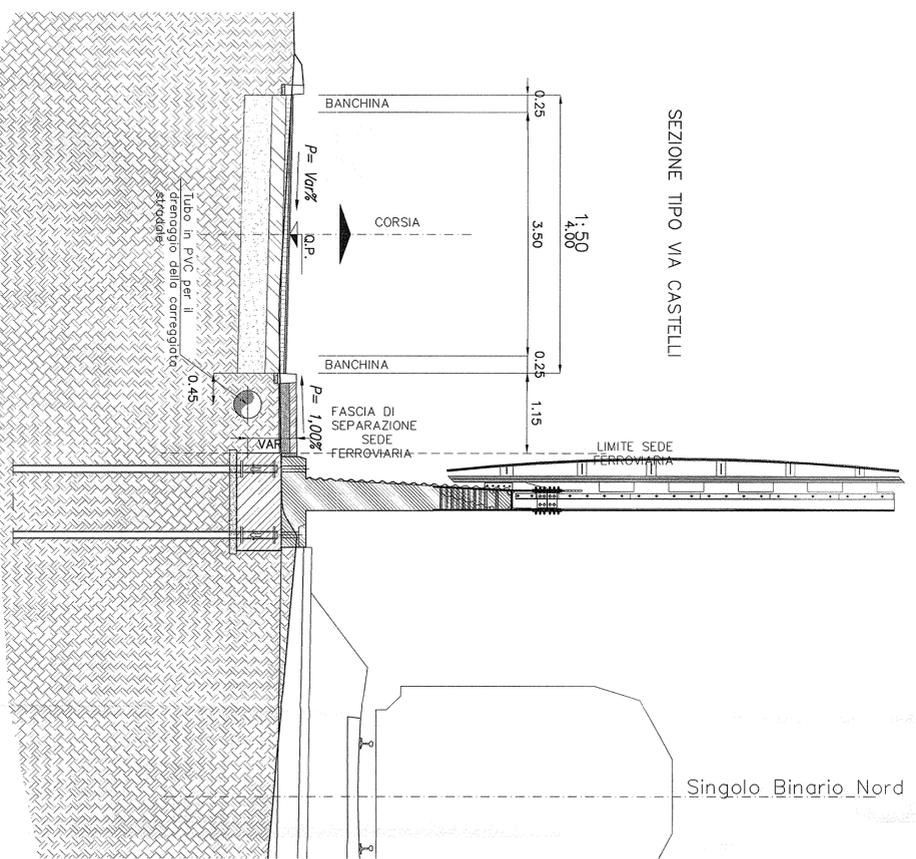

SEZIONE TIPO SCALA 1:50 (Tratto in affiancamento alla stazione di Vanzago)

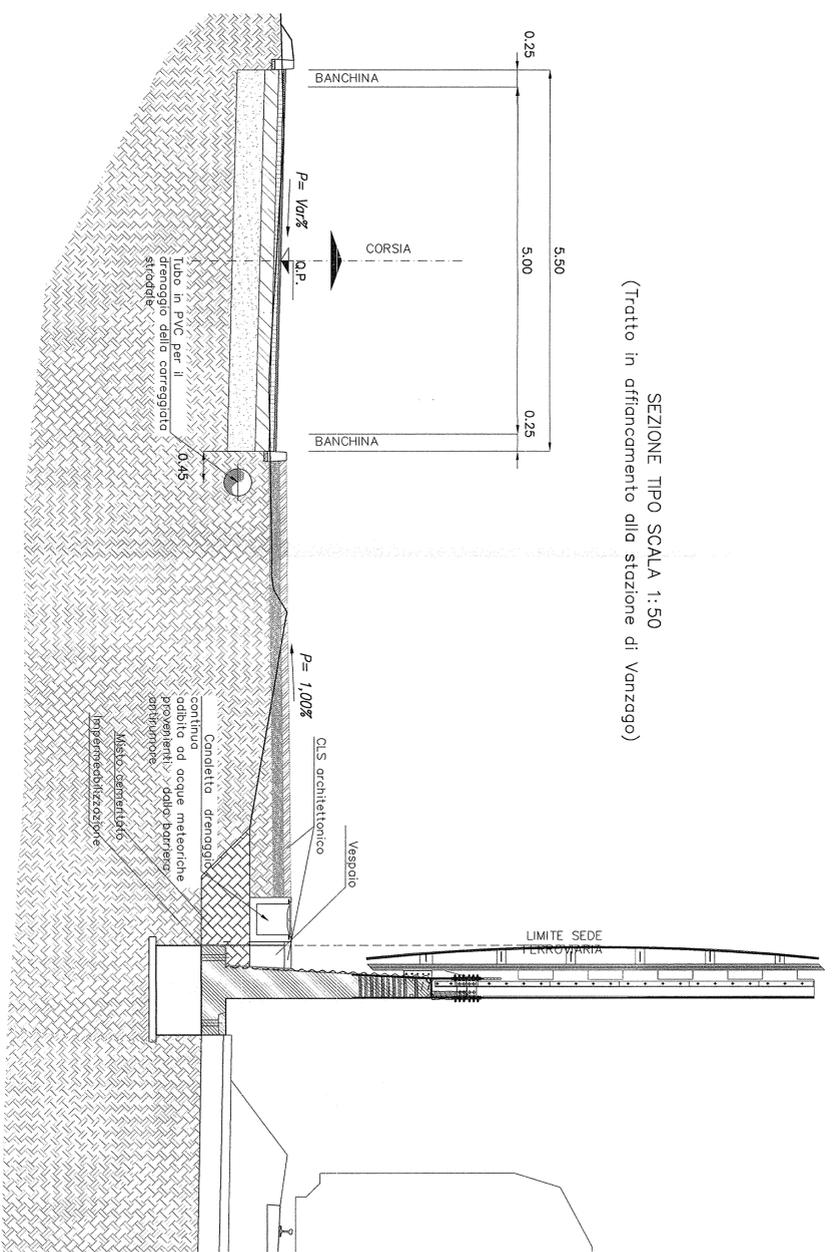

COMMITTENTE:
RFI
RETE FERROVIARIA ITALIANA
GRUPPO FERROVIE DELLO STATO

ITALFER
GRUPPO FERROVIE DELLO STATO

INFRASTRUTTURE FERROVIARIE STRATEGICHE DEFINITE
DALLA LEGGE OBIETTIVO N. 443/01

DIREZIONE TECNICA - CENTRO DI PRODUZIONE MILANO
PROGETTO DEFINITIVO PER APPALTO INTEGRATO

POTENZIAMENTO DELLA LINEA RHO-ARONA. TRATTA RHO-GALLARATE
QUADRUPPLICAMENTO RHO-PARABIAGO E RACCORDO Y

OPERE PRINCIPALI - INTERFERENZE VIARIE
NRX5 - Fermata Vanzago - Piazzale di parcheggio e viabilità di accesso
Particolari costruttivi sistemazioni esterne

SCALA: 1:10

COMMESSA LOTTO FASE ENTE TIPO DOC. OPERADISCIPLINA PROG. REV.

MDL1 12 D 26 BK MWX500 001 A

Rev.	Descrizione	Redatto	Data	Verificato	Data	Approvato	Data	Autorizzazio	Data
A	Emissione Esecutiva	A. Luque	Dic-2010	CL		S. Bardi			

ITALFER
dott. ing. Donato LAVACCA
Ordine Ingegneri di NOVARA
n° 1109