



PLANIMETRIA DI TRACCIAMENTO - TAV. 2 di 2

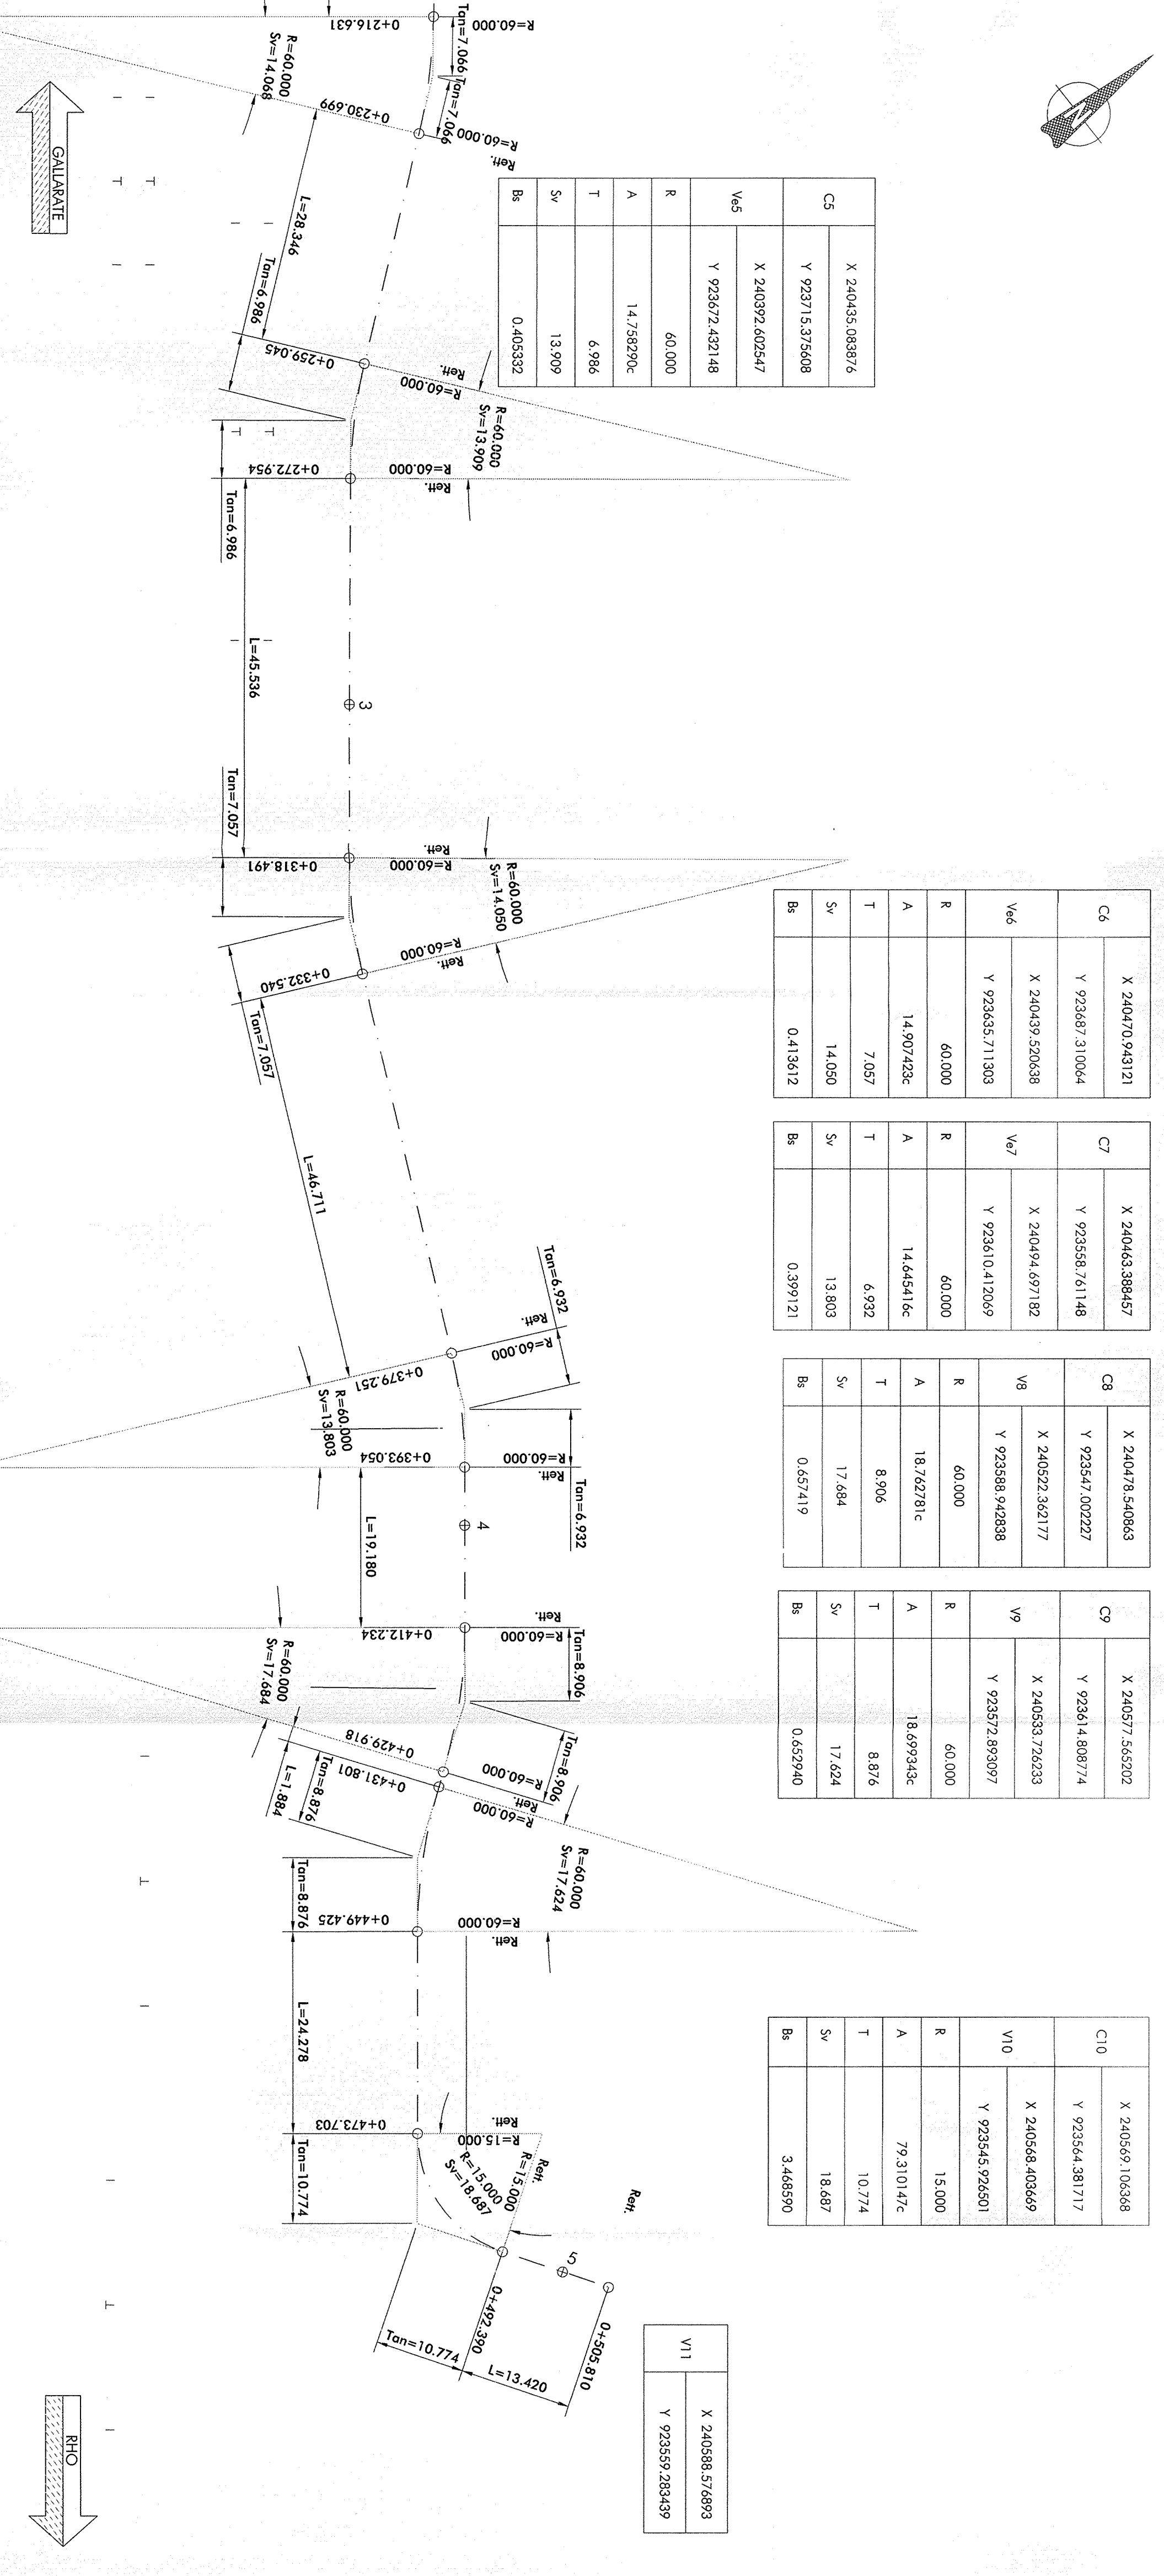

QUADRO D'UNIONE

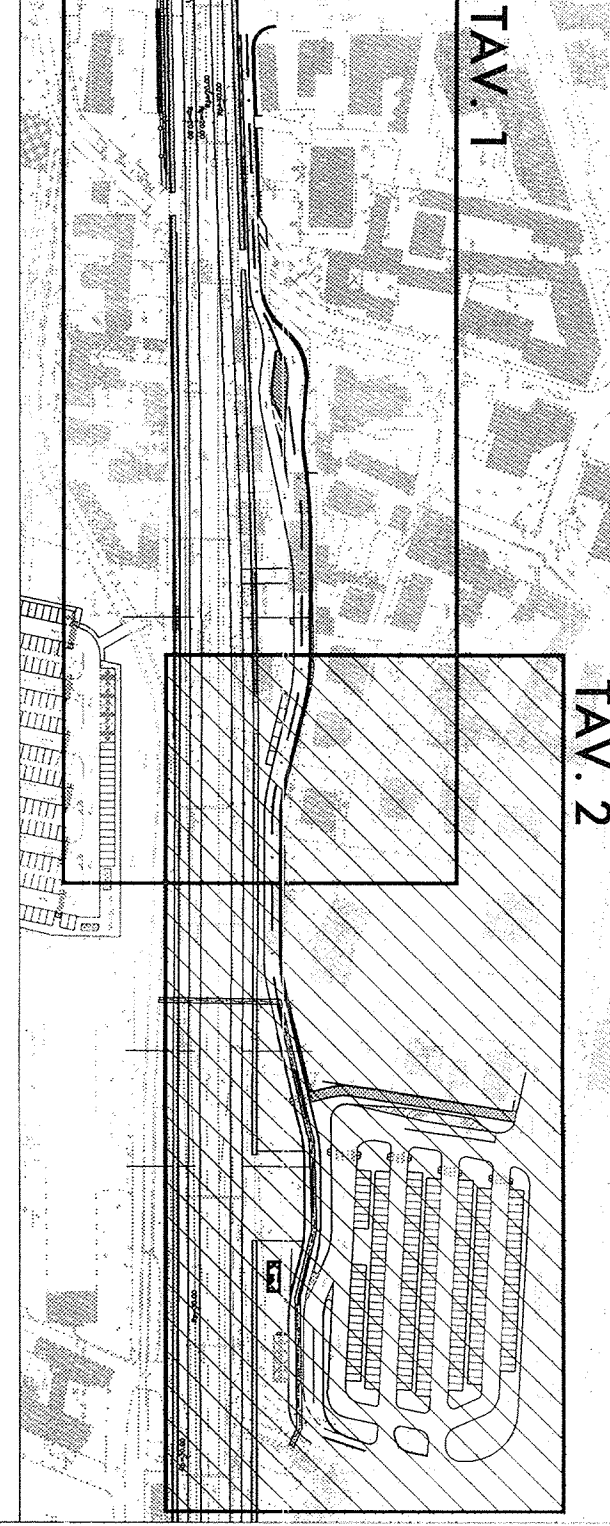

COMMITTENTE:
SRFI
 RETE FERROVIARIA ITALIANA
 GRUPPO FERROVIE DELLO STATO

PROGETTAZIONE:
ITALFERR
 GRUPPO FERROVIE DELLO STATO

INFRASTRUTTURE FERROVIARIE STRATEGICHE DEFINITE
 DALLA LEGGE OBBIETTIVO N. 443/01

DIREZIONE TECNICA - CENTRO DI PRODUZIONE MILANO
 PROGETTO DEFINITIVO PER APPALTO INTEGRATO

POTENZIAMENTO DELLA LINEA RHO-ARONA - TRATTA RHO-GALLARATE
 QUADRUPPLICAMENTO RHO-PARABIAGO E RACCORDO Y

OPERE PRINCIPALI - INTERFERENZE VIARIE
 NRX5 - Fermata Vanzago - Piazzale di parcheggio e viabilità di accesso
 Planimetria di progetto e di tracciamento Tav. 2/2

SCALA: 1:500

COMMESSA LOTTO FASE ENTE TIPO DOC. OPERADISCIPLINA PROG. REV.

MDL1 12 D 26 P8 MWX500 002 A

Rev.	Descrizione	Redatto	Data	Verificato	Data	Approvato	Data	Autofezato	Data
A	Emissione Esecutiva	Alighieri	Dic-2010	[Signature]		[Signature]			

File: MDL12028RNVX00002A n. EMB.:

ITALFERR
 dott. Ing. Donato CAVACCA
 Ordine Ingegneri di NOVARA
 n° 1109