REGIONE PUGLIA
Comune di Francavilla Fontana
Provincia di Brindisi

ENGINEERING

PROGETTO DEFINITIVO

PROGETTO PER LA COSTRUZIONE ED ESERCIZIO DELL'IMPIANTO DI PRODUZIONE DI ENERGIA ELETTRICA DA FONTE FOTOVOLTAICA CON ASSOCIATO IMPIANTO AGRICOLO (AGRIVOLTAICO) E DELLE RELATIVE OPERE ED INFRASTRUTTURE CONNESSE DELLA POTENZA NOMINALE MASSIMA DI 80239 KW E DELLA POTENZA NOMINALE IN A.C. PARI A 65800 KW SITO NEL COMUNE DI FRANCAVILLA FONTANA (BR) CON OPERE DI CONNESSIONE RICADENTI ANCHE NEI COMUNI DI GROTTAGLIE (TA) E TARANTO (TA)

TITOLO TAVOLA

INQUADRAMENTO CAMPO AGRIVOLTAICO SU CARTA TECNICA REGIONALE

PROGETTAZIONE

PROGETTISTI

Ing. Nicola ROSELLI

Ing. Rocco SALOME

PROGETTISTI PARTI ELETTRICHE

Per. Ind. Alessandro CORNO

CONSULENZE E COLLABORAZIONI

Arch Gianluca DI DONATO
Ambiti archeologici - CAST s.r.l.
Dott. Massimo MACCHIAROLA
Ing Elvio MURETTA
Geol. Vito PLESCIA

PROPONENTE

FRANCAVILLA 1 SOLAR S.R.L.
NOME LEGALE
MILANO (MI), cap 20131
Viale Abruzzi n° 94
P.IVA 16318271000

SPAZIO RISERVATO AGLI ENTI

4.1_2	FILE EGWE04_A_1_2_INQUADRAMENTO CAMPO AGRIVOLTAICO SU CARTA TECNICA REGIONALE	CODICE PROGETTO EGWE04

SCALA
1:10.000

REVISIONE	DATA	DESCRIZIONE REVISIONE	REDATTO	VERIFICATO	APPROVATO
A	04/10/2023	EMISSIONE	SALOME	PANDOLFO/PLESCIA	PANDOLFO/PLESCIA
B	DATA				
C	DATA				
D	DATA				
E	DATA				
F	DATA				

Tutti i diritti sono riservati. È vietata qualsiasi utilizzazione, totale o parziale, senza previa autorizzazione

LEGENDA
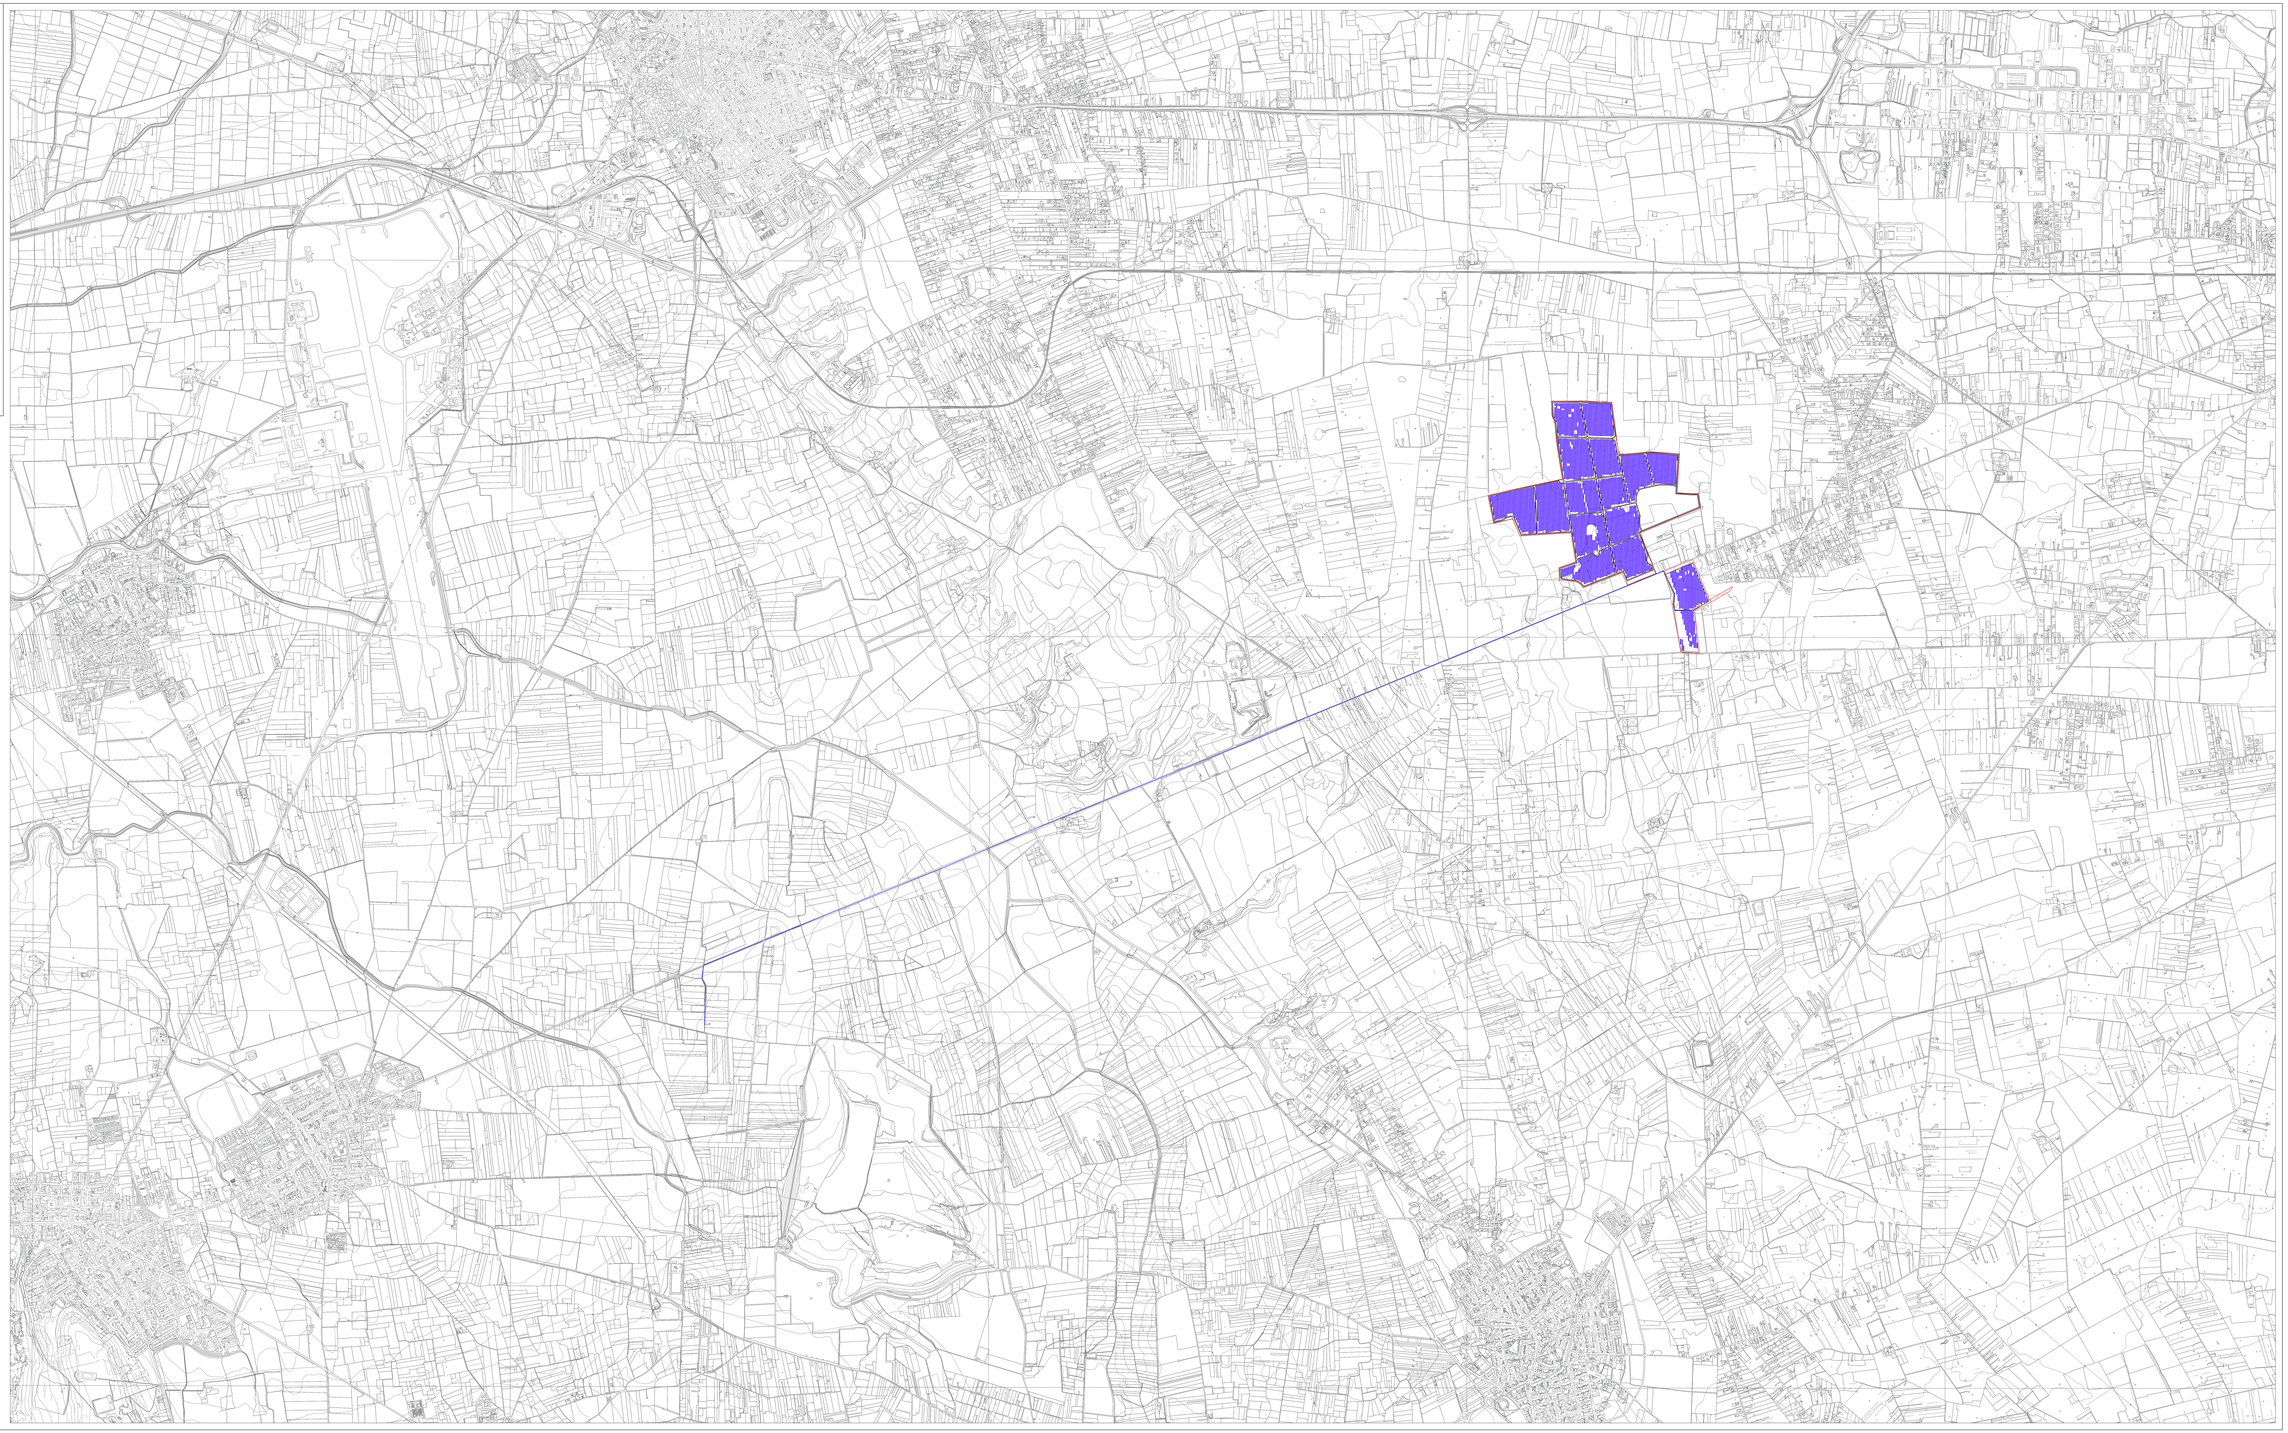
- LINEA CAVO MT
- PERIMETRO AREE CONVOLTE
- VIABILITA' REALIZZATA IN MATERIALE ARIDO SLEGATO
- CABINA DI CAMPO A 36 kV
- CABINA DI RACCOLTA INVERTER
- STRINGHE CAMPO FOTOVOLTAICO
- VANO TECNICO