REGIONE PUGLIA
Comune di Francavilla Fontana
Provincia di Brindisi

ENGINEERING

PROGETTO DEFINITIVO

PROGETTO PER LA COSTRUZIONE ED ESERCIZIO DELL'IMPIANTO DI PRODUZIONE DI ENERGIA ELETTRICA DA FONTE FOTOVOLTAICA CON ASSOCIATO IMPIANTO AGRICOLO (AGRIVOLTAICO) E DELLE RELATIVE OPERE ED INFRASTRUTTURE CONNESSE DELLA POTENZA NOMINALE MASSIMA DI 80239 KW E DELLA POTENZA NOMINALE IN A.C. PARI A 65800 KW SITO NEL COMUNE DI FRANCAVILLA FONTANA (BR) CON OPERE DI CONNESSIONE RICADENTI ANCHE NEI COMUNI DI GROTTAGLIE (TA) E TARANTO (TA)

TITOLO TAVOLA

LINEA DI CONNESSIONE A 36 kV - ANALISI DEL TRACCIATO

PROGETTAZIONE	PROPONENTE	SPAZIO RISERVATO AGLI ENTI
PROGETTISTI Ing. Nicola ROSELLI Ing. Rocco SALOME PROGETTISTI PARTI ELETTRICHE Per. Ind. Alessandro CORTI CONSULENZE E COLLABORAZIONI Arch Gianluca DI DONATO Ambiti archeologici - CAST s.r.l. Dott. Massimo MACCHIAROLA Ing Elvio MURETTA Geol. Vito PLESCIA	**FRANCAVILLA 1 SOLAR S.R.L.** SOCIETÀ UNIPERSONALE MILANO (MI), cap 20131 Via Abruzzi n° 94 P.IVA 16318271000	

4.2.9_15	FILE EQMEA04_4.2.9_15_LINEA DI CONNESSIONE A 36 kV - ANALISI DEL TRACCIATO	CODICE PROGETTO EQMEA04	SCALA 1:5.000

REVISIONE	DATA	DESCRIZIONE REVISIONE	REDATTO	VERIFICATO	APPROVATO
A	04/10/2023	EMISSIONE	SALONE	PROGETTO PER LA RETE	PROGETTO PER LA RETE
B	DATA				
C	DATA				
D	DATA				
E	DATA				
F	DATA				

Tutti i diritti sono riservati. È vietata qualsiasi utilizzazione, totale o parziale, senza previa autorizzazione

LEGENDA
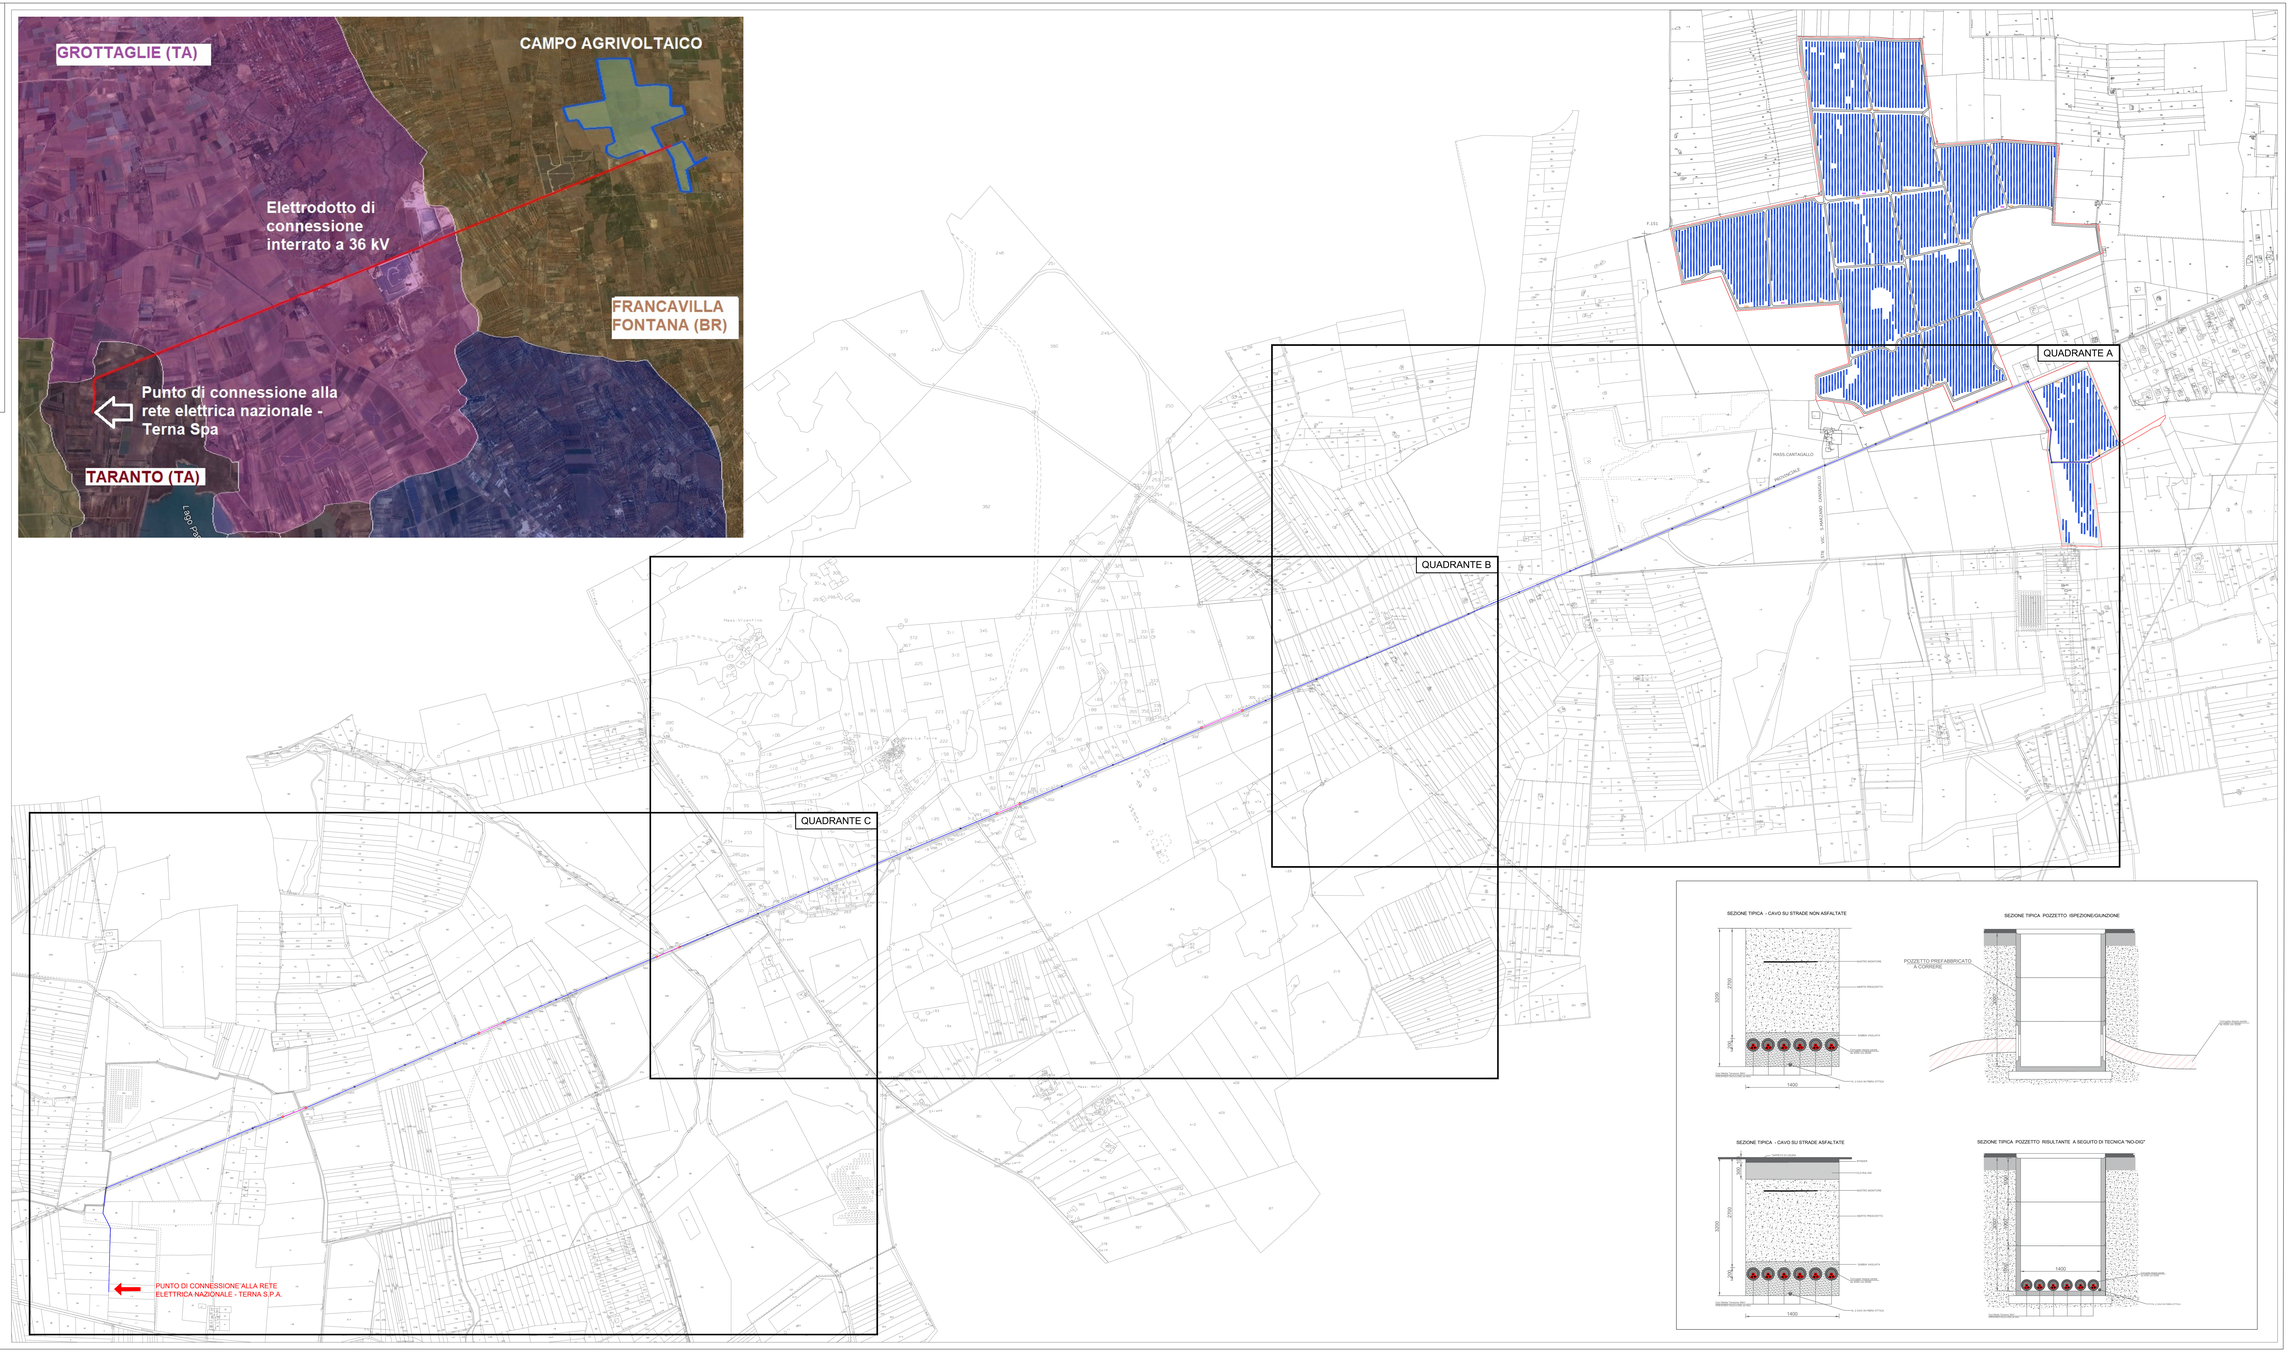
	LINEA CAVO DI CONNESSIONE A 36 kV - TRATTI IN SCAVO
	LINEA CAVO DI CONNESSIONE A 36 kV - TRATTI IN NO-DIG O IN MICROTUNNELING
	POZZETTO DI ISPEZIONE/GIUNZIONE
	POZZETTO DI INGRESSO/USCITA TECNICA NO-DIG O MICROTUNNELING
	PERIMETRO AREE CONVOLTE
	VIABILITA' REALIZZATA IN MATERIALE ARIDO SLEGATO
	CABINA DI CAMPO A 36 kV
	CABINA DI RACCOLTA INVERTER
	STRINGHE CAMPO FOTOVOLTAICO
	VANO TECNICO