REGIONE PUGLIA
Comune di Francavilla Fontana
Provincia di Brindisi

ERIANYA ENGINEERING

PROGETTO DEFINITIVO

PROGETTO PER LA COSTRUZIONE ED ESERCIZIO DELL'IMPIANTO DI PRODUZIONE DI ENERGIA ELETTRICA DA FONTE FOTOVOLTAICA CON ASSOCIATO IMPIANTO AGRICOLO (AGRIVOLTAICO) E DELLE RELATIVE OPERE ED INFRASTRUTTURE CONNESSE DELLA POTENZA NOMINALE MASSIMA DI 80239 KW E DELLA POTENZA NOMINALE IN A.C. PARI A 65800 KW SITO NEL COMUNE DI FRANCAVILLA FONTANA (BR) CON OPERE DI CONNESSIONE RICADENTI ANCHE NEI COMUNI DI GROTTAGLIE (TA) E TARANTO (TA)

TITOLO TAVOLA

LINEA DI CONNESSIONE A 36 kV - ANALISI DEL TRACCIATO (QUADRANTE C)

PROGETTAZIONE	PROPONENTE	SPAZIO RISERVATO AGLI ENTI
PROGETTISTI Ing. Nicola ROSELLI Ing. Rocco SALOME PROGETTISTI PARTI ELETTRICHE Per. Ind. Alessandro CORTI CONSULENZE E COLLABORAZIONI Arch Gianluca DI DONATO Ambiti archeologici - CAST s.r.l. Dott. Massimo MACCHIAROLA Ing Elvio MUSETTA Geol. Vito PLESCIA	**FRANCAVILLA 1 SOLAR S.R.L.** **SOCIETÀ A TERMINE** MILANO (MI), cap 20131 Via Abruzzi n° 94 P.IVA 16318271000	

4.2.9_15c	FILE EQ9HE4A_4.2.9_15c_LINEA DI CONNESSIONE A 36 kV - ANALISI DEL TRACCIATO (QUADRANTE C)	CODICE PROGETTO EQ9HE4A	SCALA 1:2.000

REVISIONE	DATA	DESCRIZIONE REVISIONE	REDATTO	VERIFICATO	APPROVATO
A	04/10/2023	EMISSIONE	SALOME	TROISI/PLESCIA	TROISI/PLESCIA
B	DATA				
C	DATA				
D	DATA				
E	DATA				
F	DATA				

Tutti i diritti sono riservati. È vietata qualsiasi utilizzazione, totale o parziale, senza previa autorizzazione

LEGENDA

- LINEA CAVO DI CONNESSIONE A 36 kV - TRATTI IN SCAVO
- LINEA CAVO DI CONNESSIONE A 36 kV - TRATTI IN NO-DIG O IN MICROTUNNELING
- POZZETTO DI ISPEZIONE/GIUNZIONE
- POZZETTO DI INGRESSO/USCITA TECNICA NO-DIG O MICROTUNNELING
- PERIMETRO AREE CONVOLTE
- VIABILITA' REALIZZATA IN MATERIALE ARIDO SUSAPO
- CABINA DI CAMPO A 36 kV
- CABINA DI RACCOLTA INVERTER
- STRINGHE CAMPO FOTOVOLTAICO
- VINCO TECNICO

FOTO_1

FOTO_2

FOTO_3

FOTO_4

FOTO_5

FOTO_6

FOTO_7

FOTO_8

FOTO_9
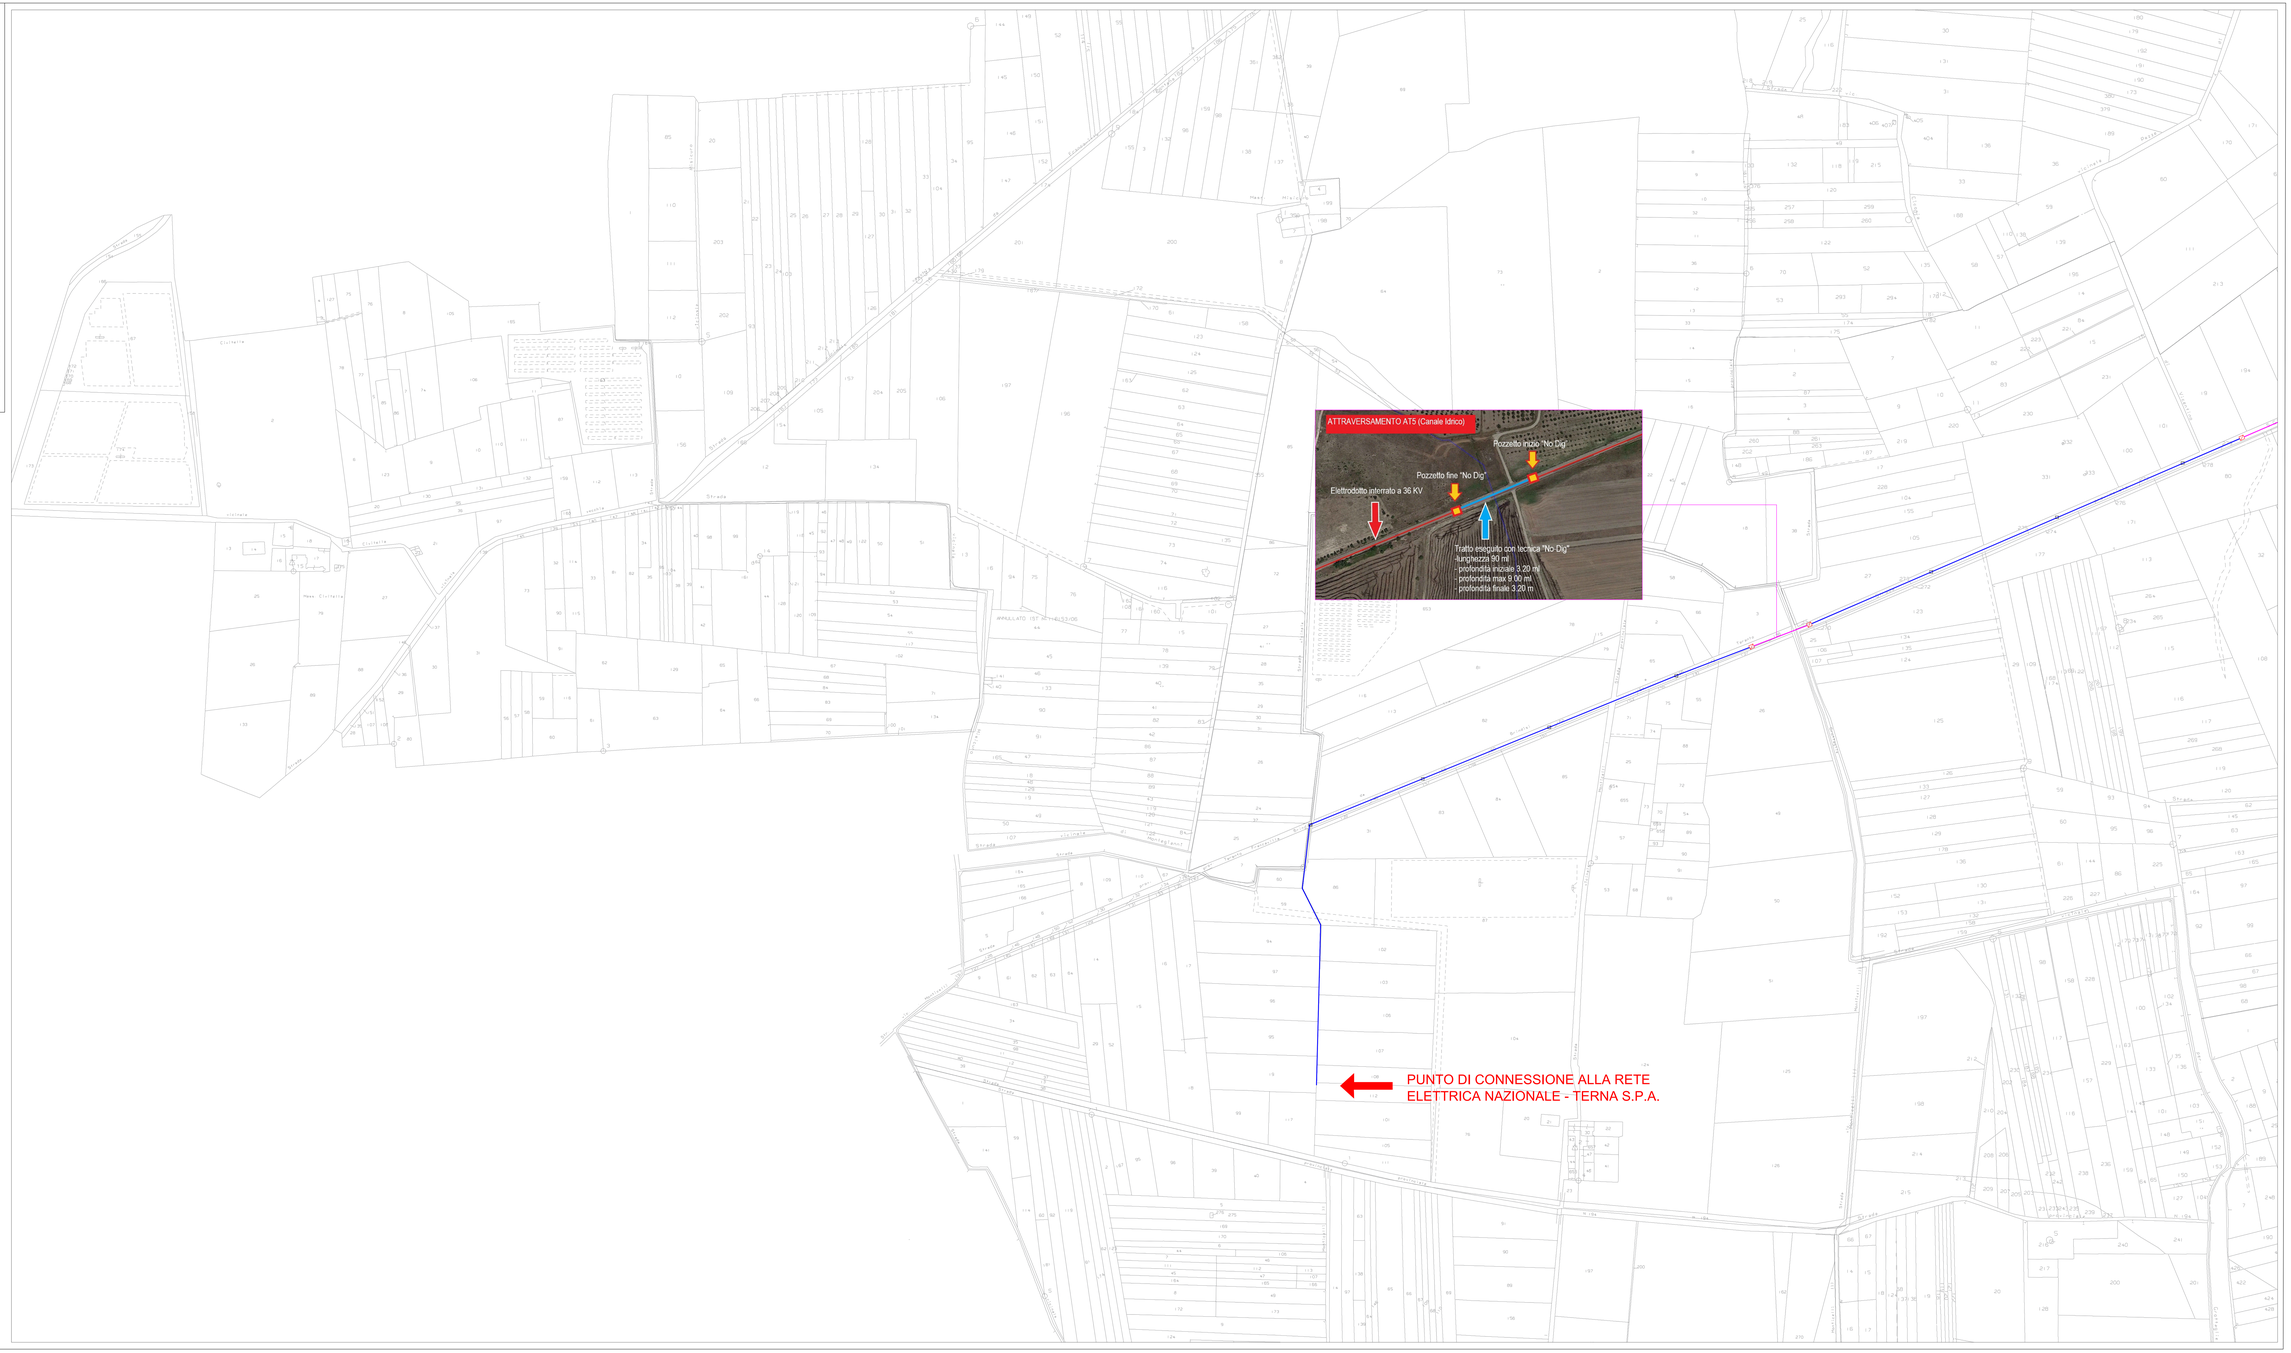
FOTO_10