SCAVI E BONIFICHE	
STERRO	5,825 mq
RILEVATI	
RILEVATO	0,072 mq
TERRENO VEGETALE	0,712 m
SOVRASTRUTTURA STRADALE	
CASSONETTO	5,500 m
MARCIAPIEDE	12,332 m
MANUFATTI	
CORDOLO	2 unità

SEZIONE N. : 9
QT. PROGETTO : 159,770
DIST.PROG. : 0+200,000
DIST.PREC. : 25,000
DIST.SUCC. : 25,000

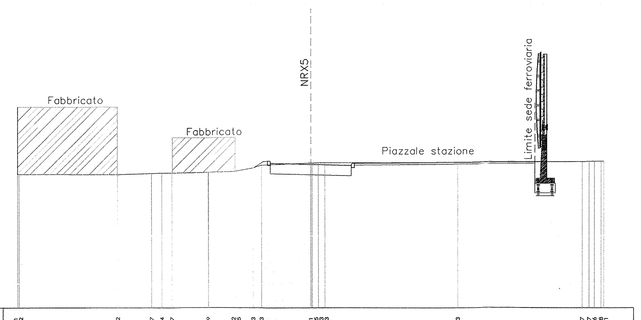

SCALA 1:200

QT.RIF. 150,000

| | | |