

LEGENDA

- (A1) AREE INSEDIATIVE LOCALIZZATE DI SPECIE ARBUSTIVE
- (A2) FASCE ARBUSTIVE DI CONNESSIONE PENTAFILARE
- (A3) AREE INTERNE DI NATURALIZZAZIONE DESTINATE ALLA FLORA SPONTANEA
- (B1-A) FASCIA DI MITIGAZIONE PERIMETRALE
- (B1-B) SIEPE CAMPESTRE
- (B2) AREE PRATO-PASCOLIVE DI SPECIE VEGETALI FORAGGERE AUTOCTONE IN ASSOCIAZIONE CON FLORA SPONTANEA
- (B3) FASCIA PERIMETRALE DI CONNESSIONE DESTINATA ALLA FLORA SPONTANEA
- (C1) FRUTTETO MEDITERRANEO - AREA DI MITIGAZIONE SPECIALE
- (C2) FASCIA ARBOREA BOSCHIVA DI CONTENIMENTO INTERFERENZE
- (C3-A) AREE DI NATURALIZZAZIONE DESTINATE ALLA FLORA SPONTANEA
- (C3-B) NUCLEI DI INSEDIAMENTO DI SPECIE ARBUSTIVE ED ARBOREE DI LIMITATI SVILUPPO PONDERALE
- (C3-C) NUCLEI DI INSEDIAMENTO DI SPECIE ARBOREE
- (C4) AREE DI "MITIGAZIONE AUTOCTONA" DESTINATE ALLA VALORIZZAZIONE DELLA FLORA ESISTENTE
- (C5) AREE DESTINATE ALLE MISURE DI COMPENSAZIONE AMBIENTALE
- (D1) SITI DI NIDIFICAZIONE DESTINATI ALL'AVIFAUNA
- (D2) BEE HOTEL
- (D3) AREE RIPARIALI

- (A1) LECCIO
- (A2) CARRUBO
- (B1-B) ALLORO
- (C1) CARRUBO
- (C2) OLIVO
- (C2) OLEANDRO
- (C3-A) CARRUBO
- (C3-B) OLEANDRO
- (C3-C) OLEANDRO
- (C4) CARRUBO
- (C5) OLEANDRO
- (D1) SITI NIDIFICAZIONE
- (D2) BEE HOTELS
- (A2) OLEANDRO - GINESTRA - MAGGIORANA
- (A2) ORIGANO - ROSMARINO
- (A2) TIMO - SALVIA - PALMA NANA
- (A1) ROSMARINO
- (A1) ORIGANO - TIMO
- (A1) SALVIA - MAGGIORANA
- (A1) LAVANDA
- (C3-B) MELOGRANO - FICO D'INDIA - ALLORO
- (C3-B) ROSMARINO - ORIGANO
- (C3-B) SALVIA - MIRTO
- (C3-C) OLIVO - OLEASTRO - LENTISCO
- (C3-C) CARRUBO



REGIONE SICILIANA
COMUNI DI SALEMI, MAZARA DEL VALLO,
SANTA NINFA E CASTELVETRANO
IN PROVINCIA DI TRAPANI

PROPRONTE



Absolute Energy Sicilia S.R.L. - Via Virginio Orsini, 19 - 00192 Roma

PROGETTAZIONE: Ing. Francesco Lionello














EoiPower Investments
EoiPower Investments srl - Via G. Carducci, 29 - 80121 Napoli (NA) Tel. 0814243089

PROGETTO DI UN IMPIANTO AGROVOLTAICO E OPERE CONNESSE DA REALIZZARSI IN PROVINCIA DI TRAPANI NEI COMUNI DI SALEMI, MAZARA DEL VALLO, SANTA NINFA E CASTELVETRANO, DENOMINATO "CLUSTER B"

PROGETTO DEFINITIVO	FOGLIO 1/2	SCALA 1: 2.000
ELABORATO	INTERVENTI DI MITIGAZIONE A VERDE PER IMP_B_06	CODICE ELABORATO CLBSIAT25-01

01 22/12/2023	Risposta al parere della SOPR. BB.CC.AA di TP n.10575	F. LIONELLO	ABSOLUTE ENERGY SICILIA SRL
00 11/05/2023	INTEGRAZIONI MIC prof.n. 6059 20/04/2023	F. LIONELLO	ABSOLUTE ENERGY SICILIA SRL
REVI DATA	DESCRIZIONE REVISIONE	REDATTO	VERIFICA

ABACO DEGLI INTERVENTI

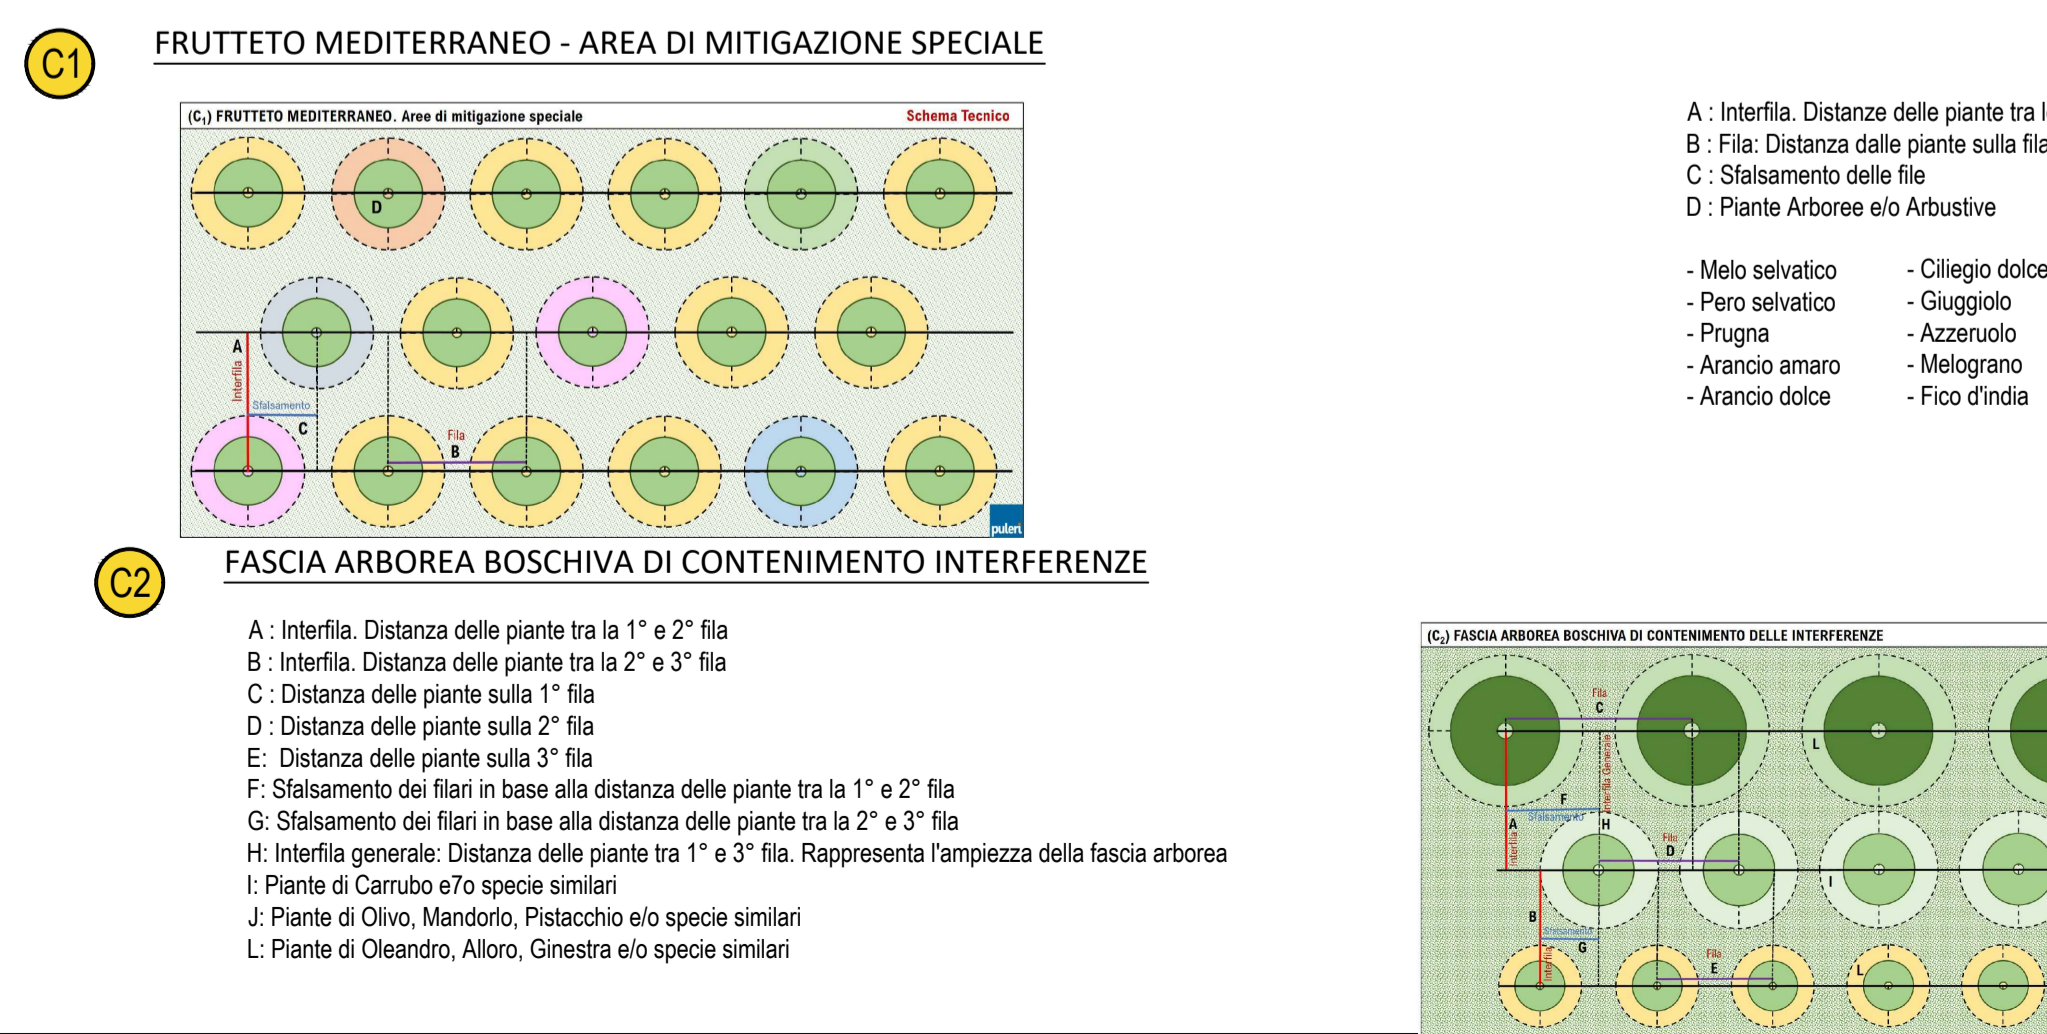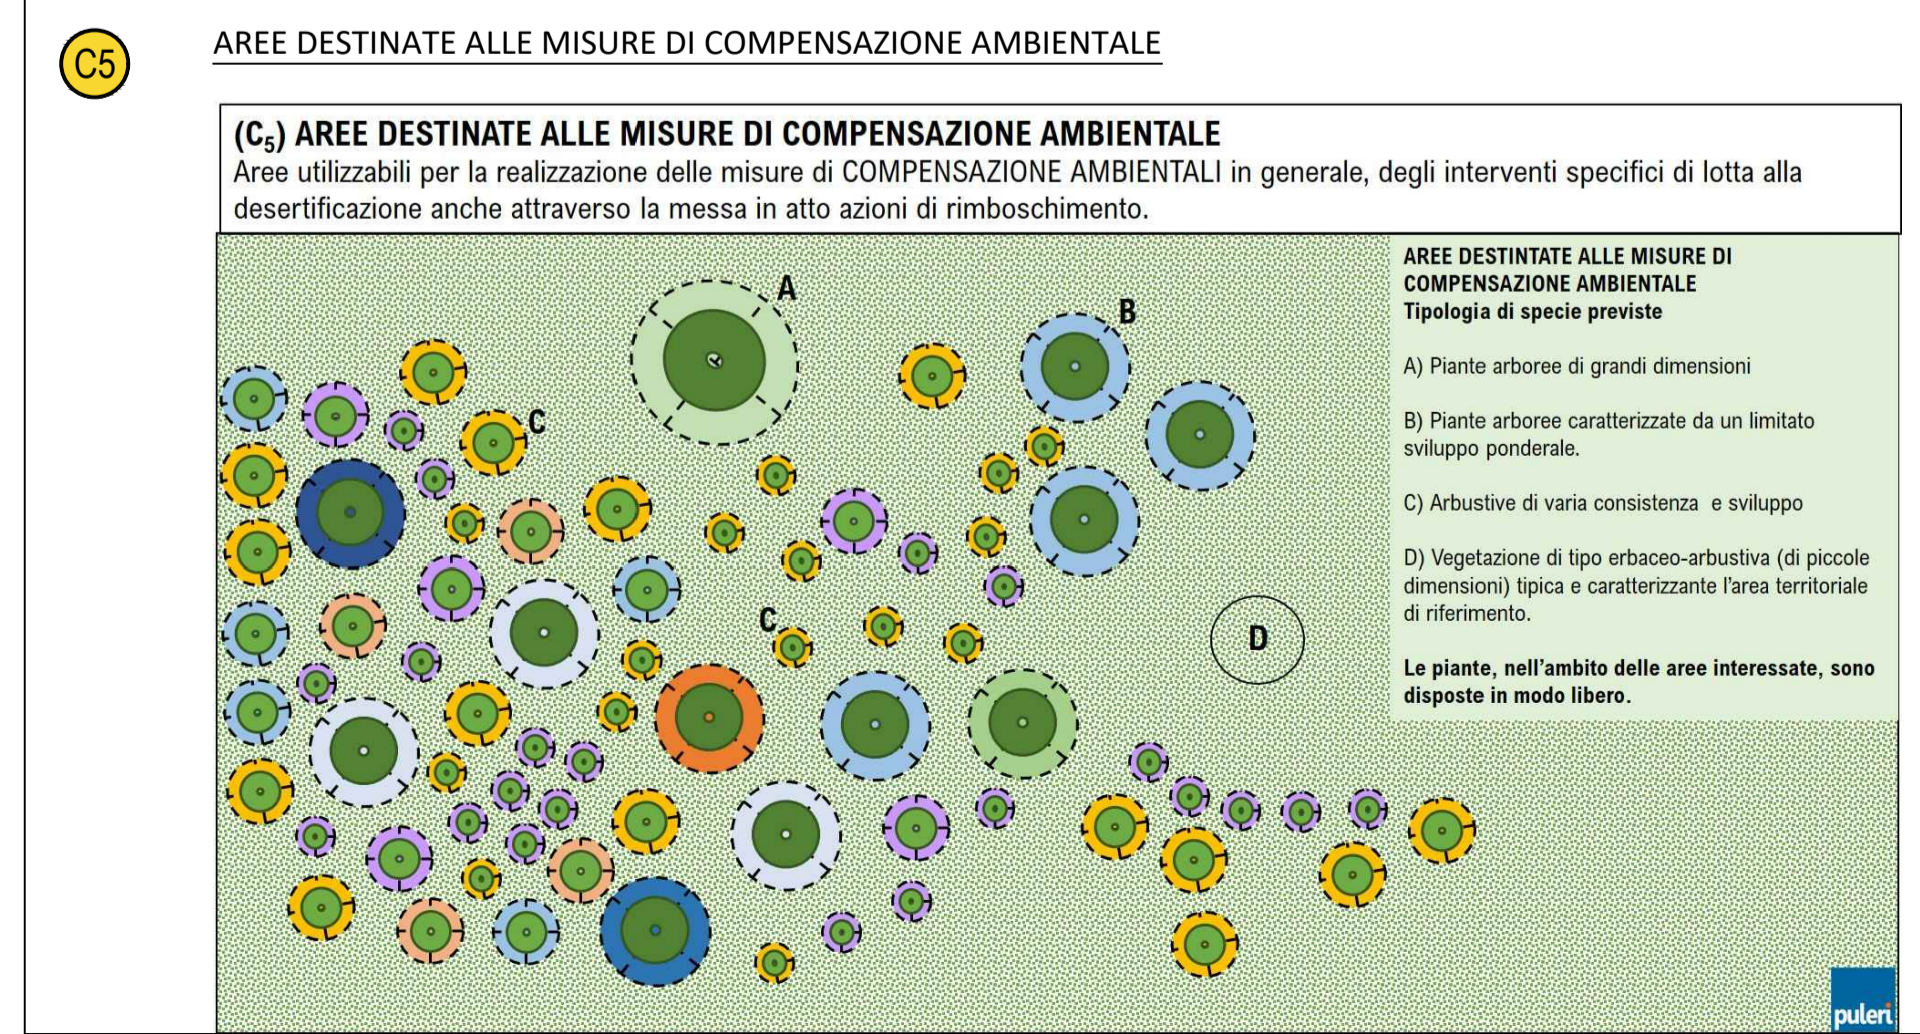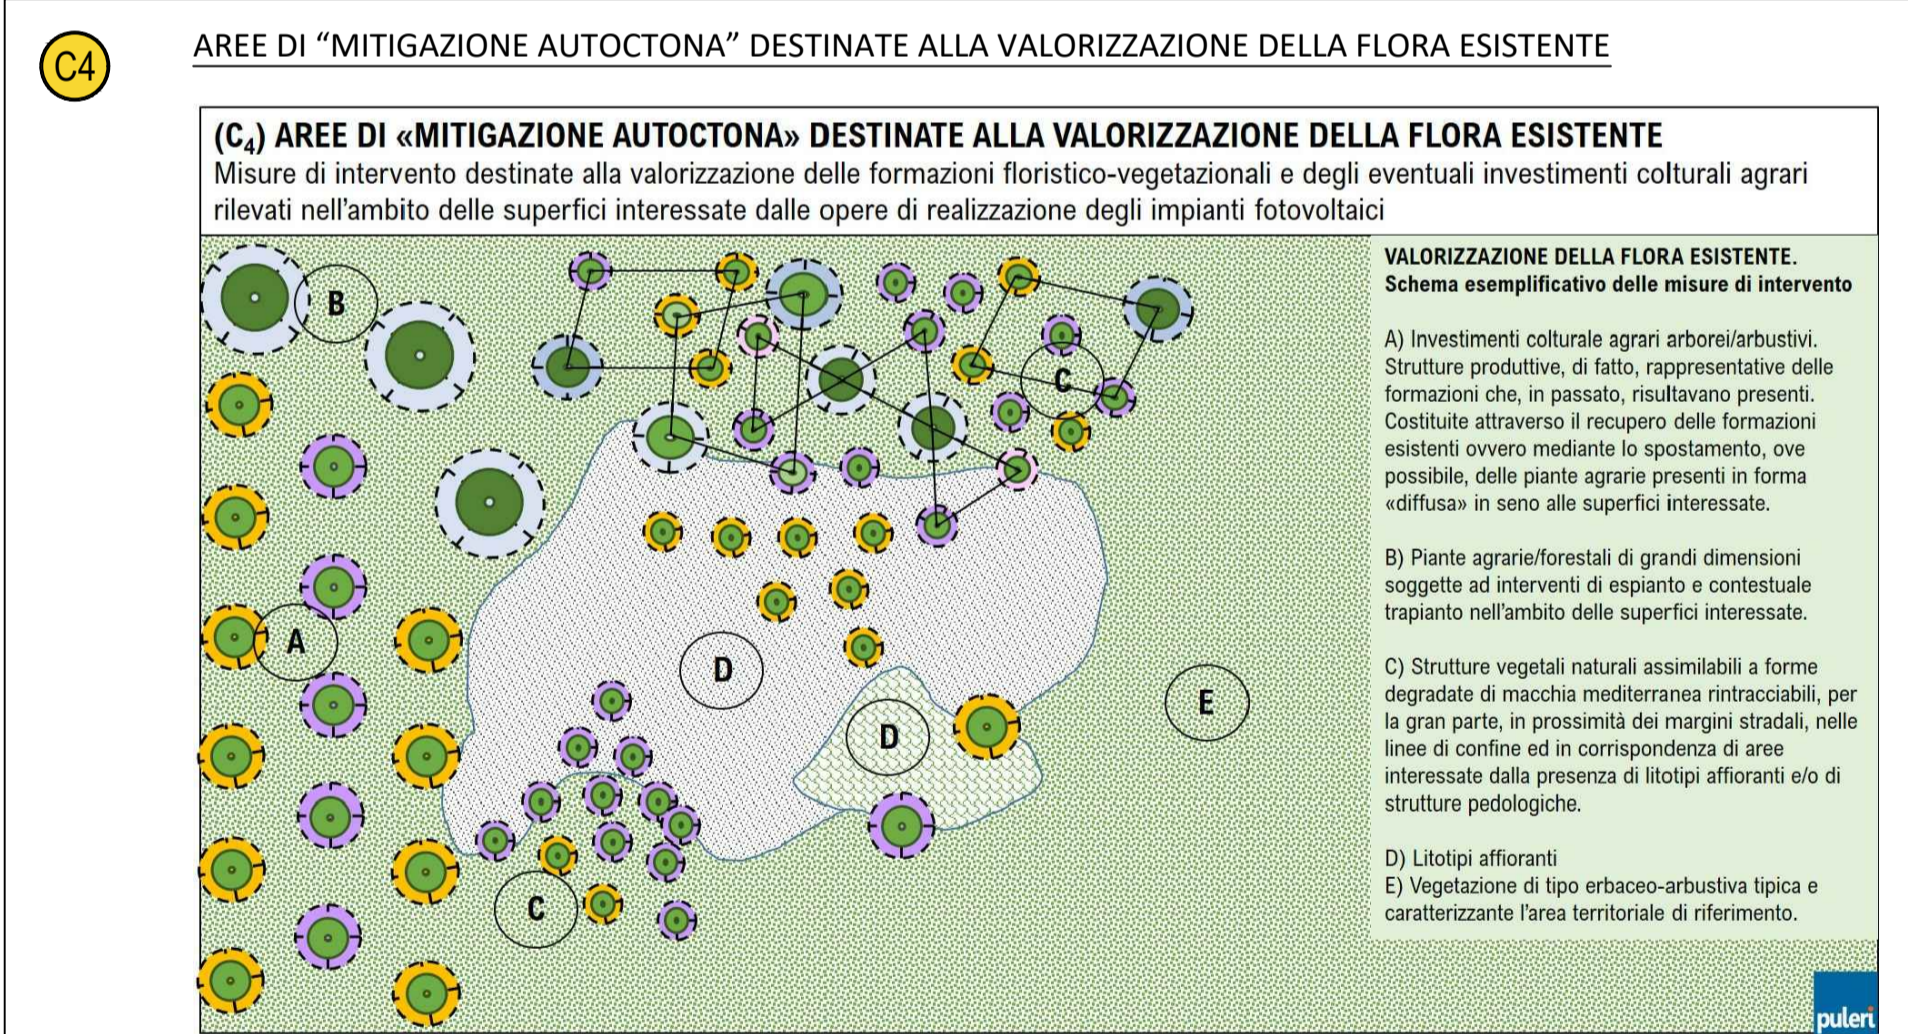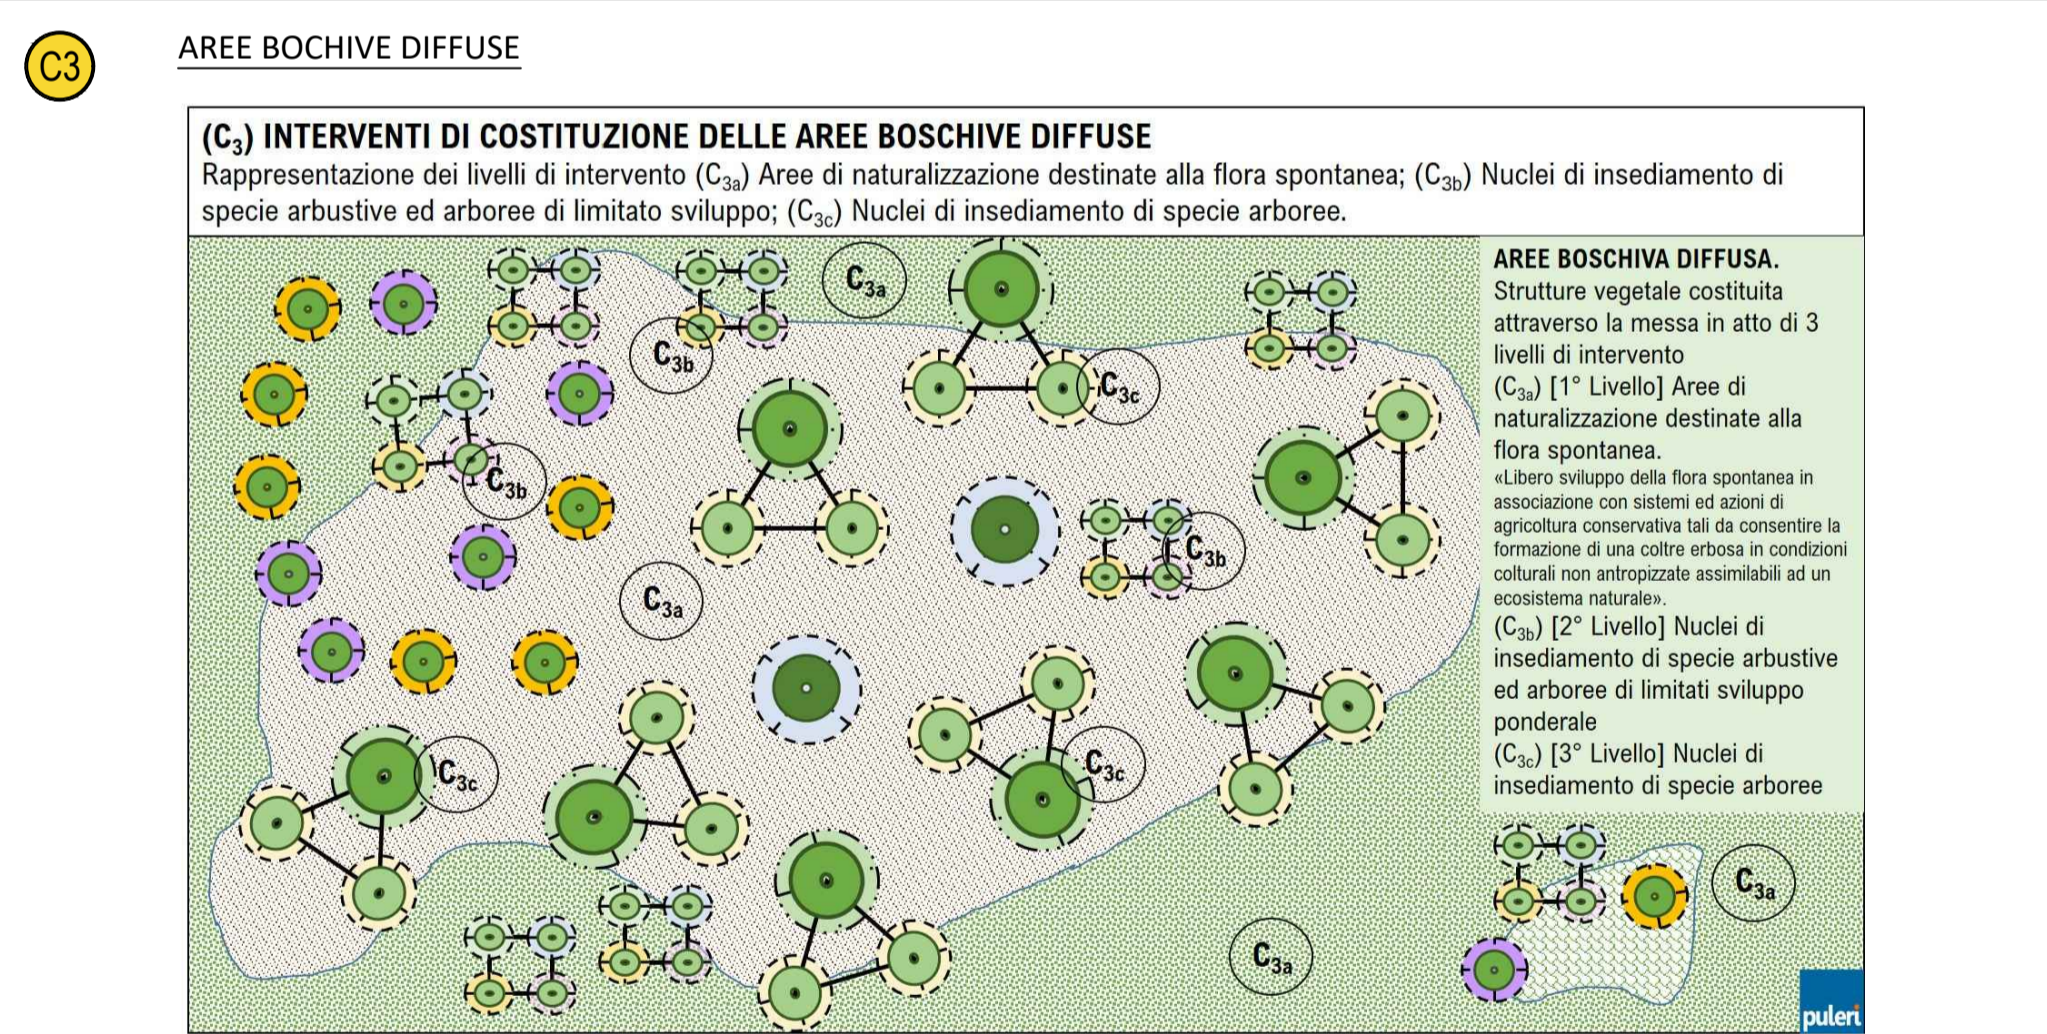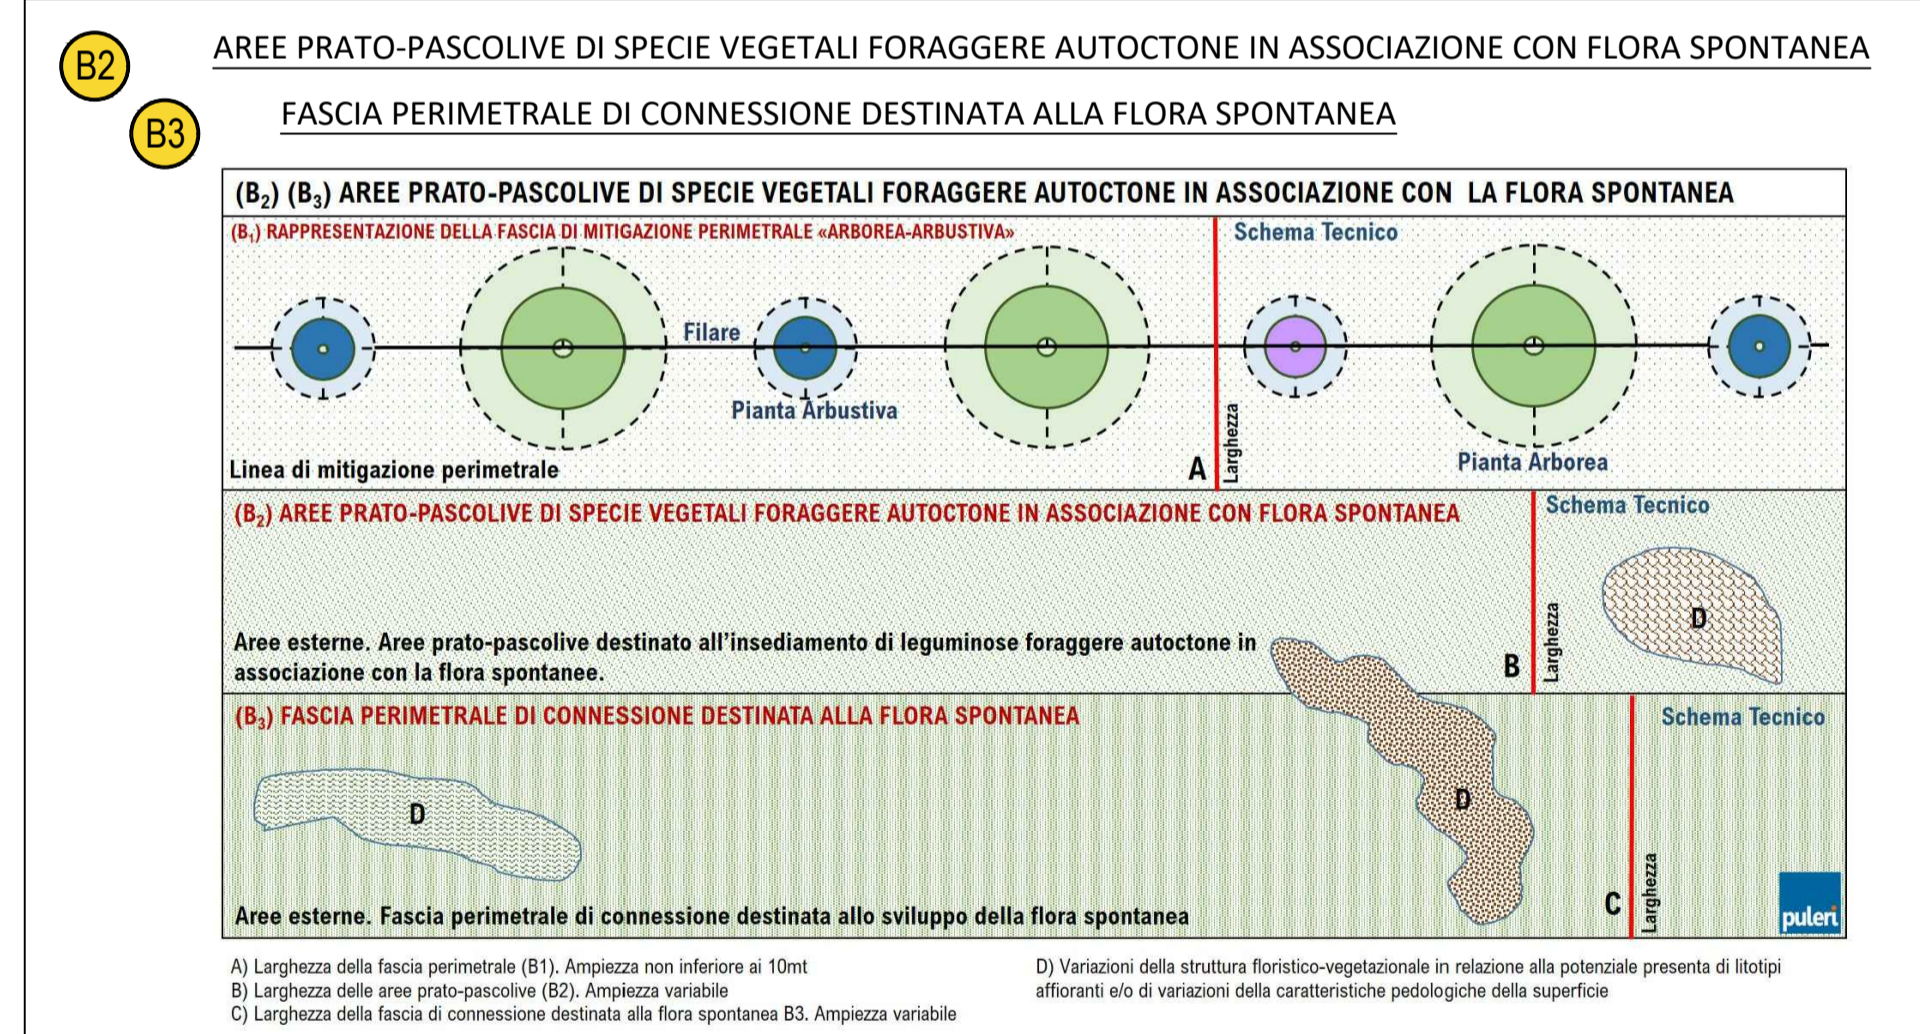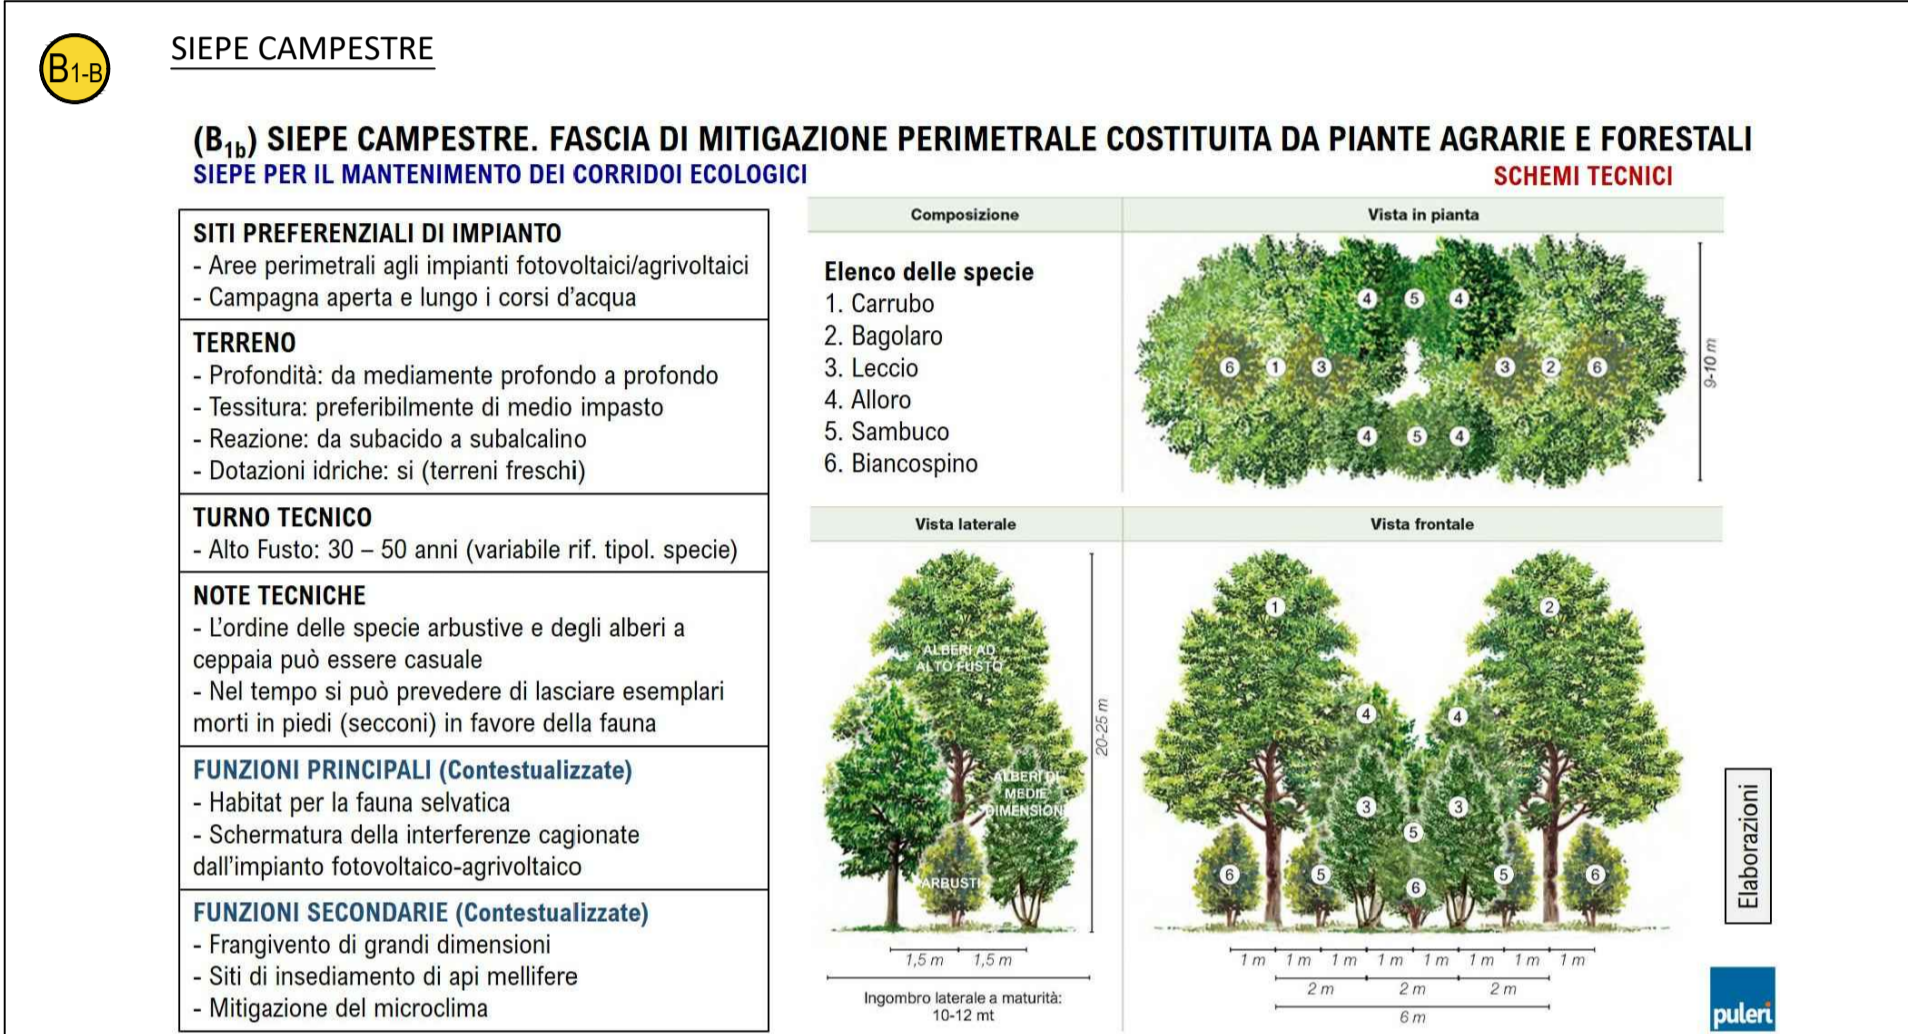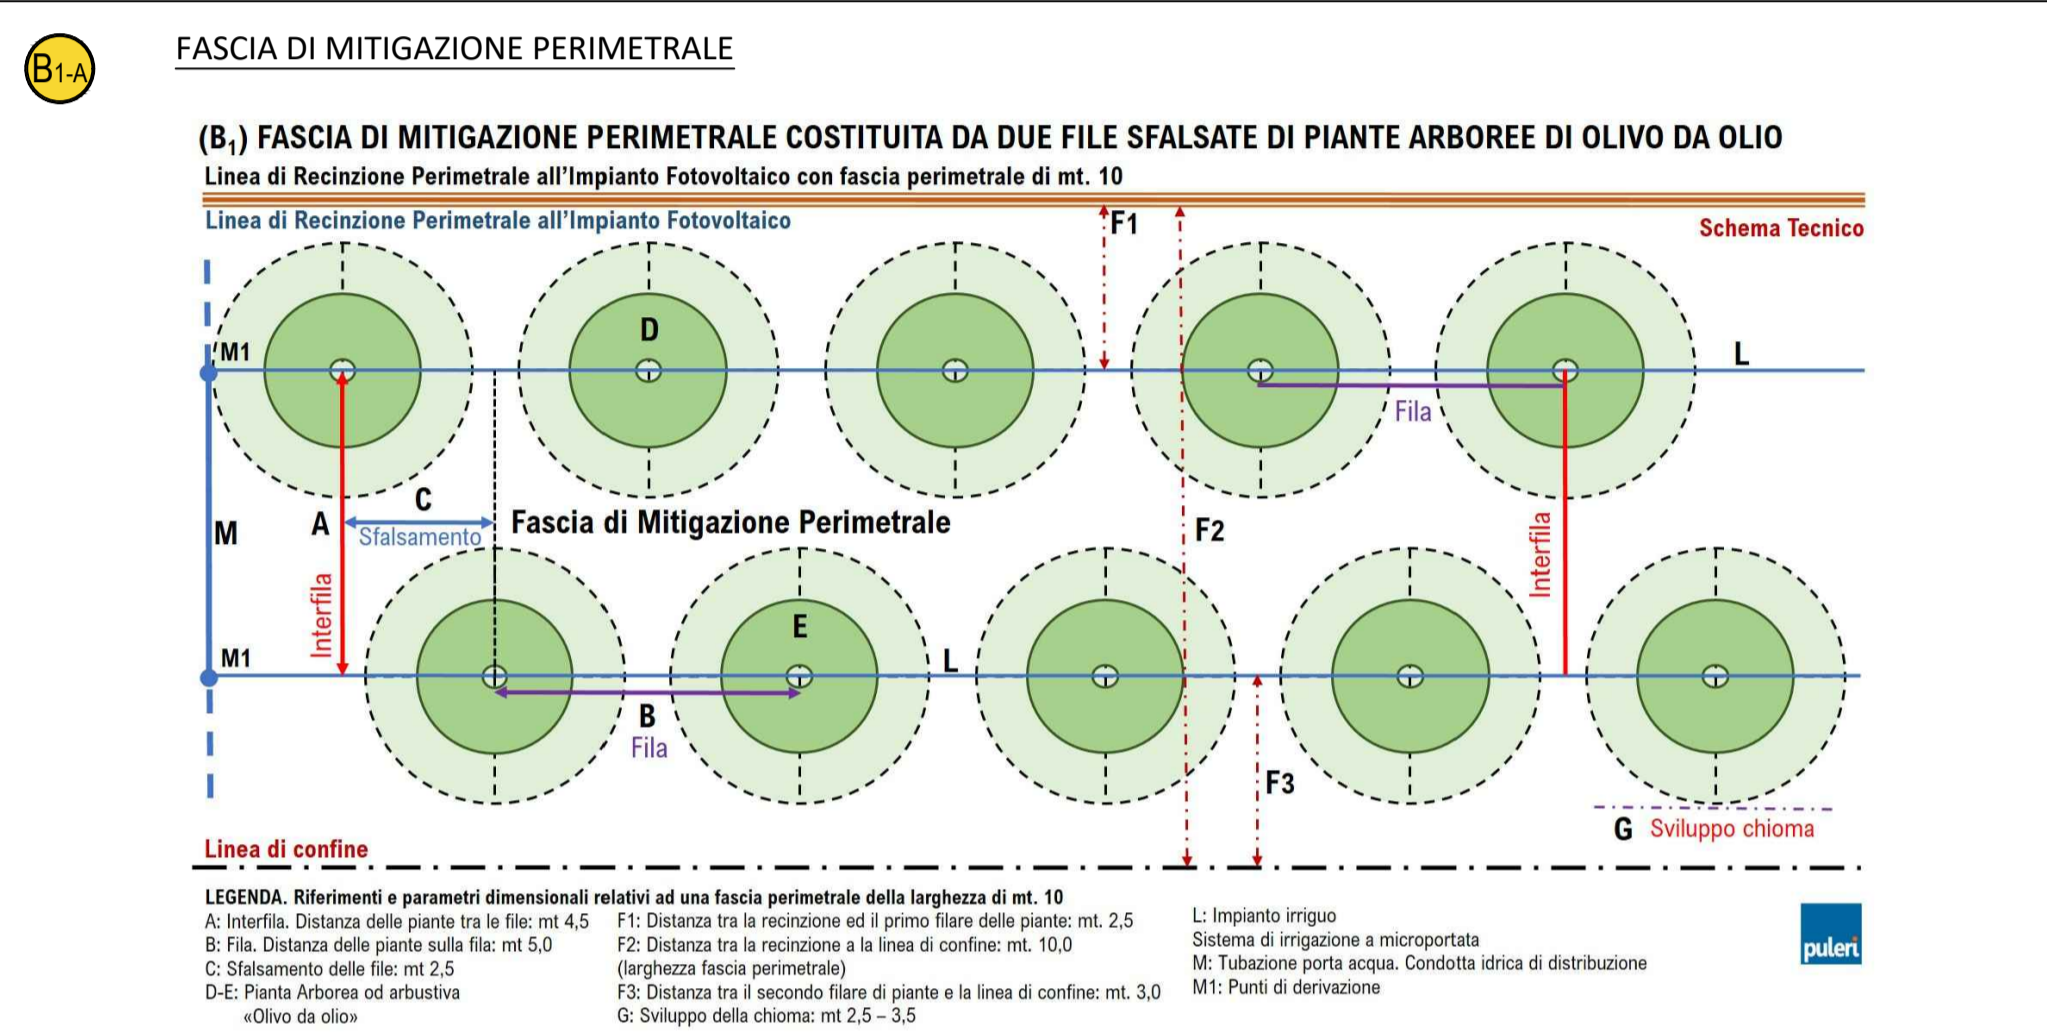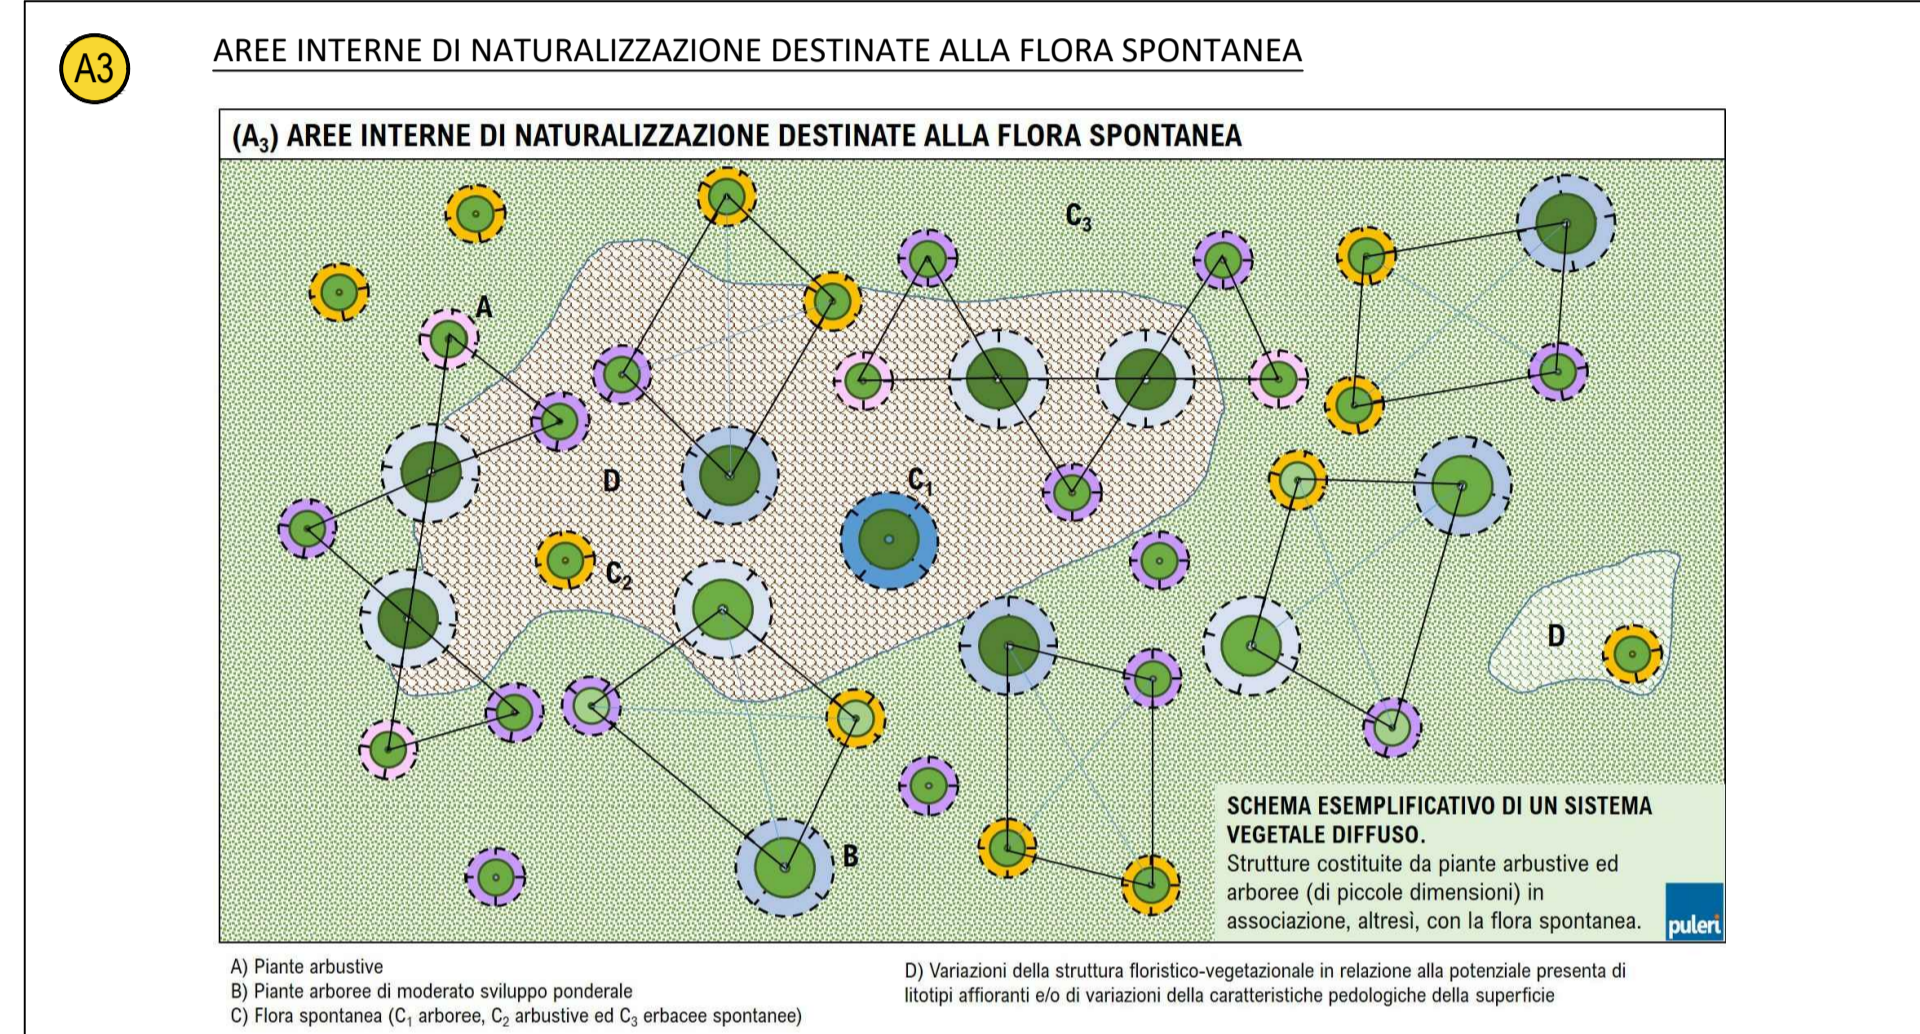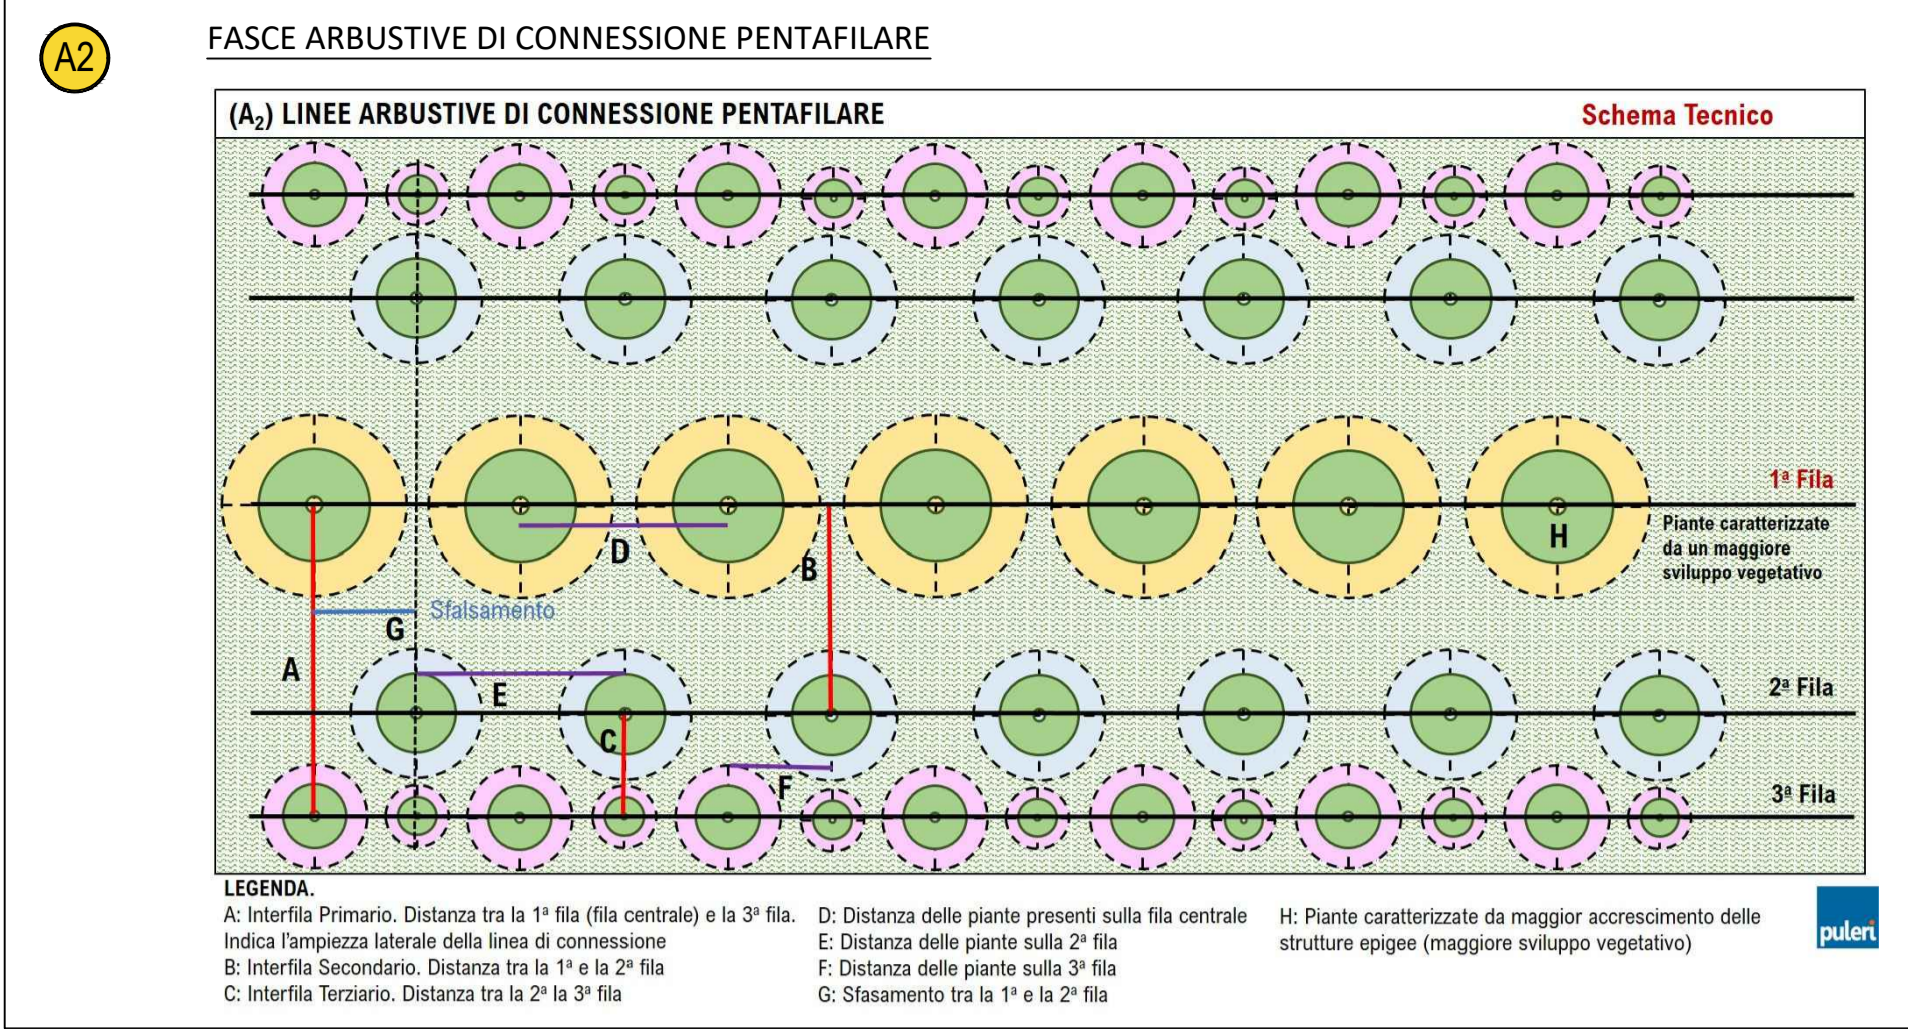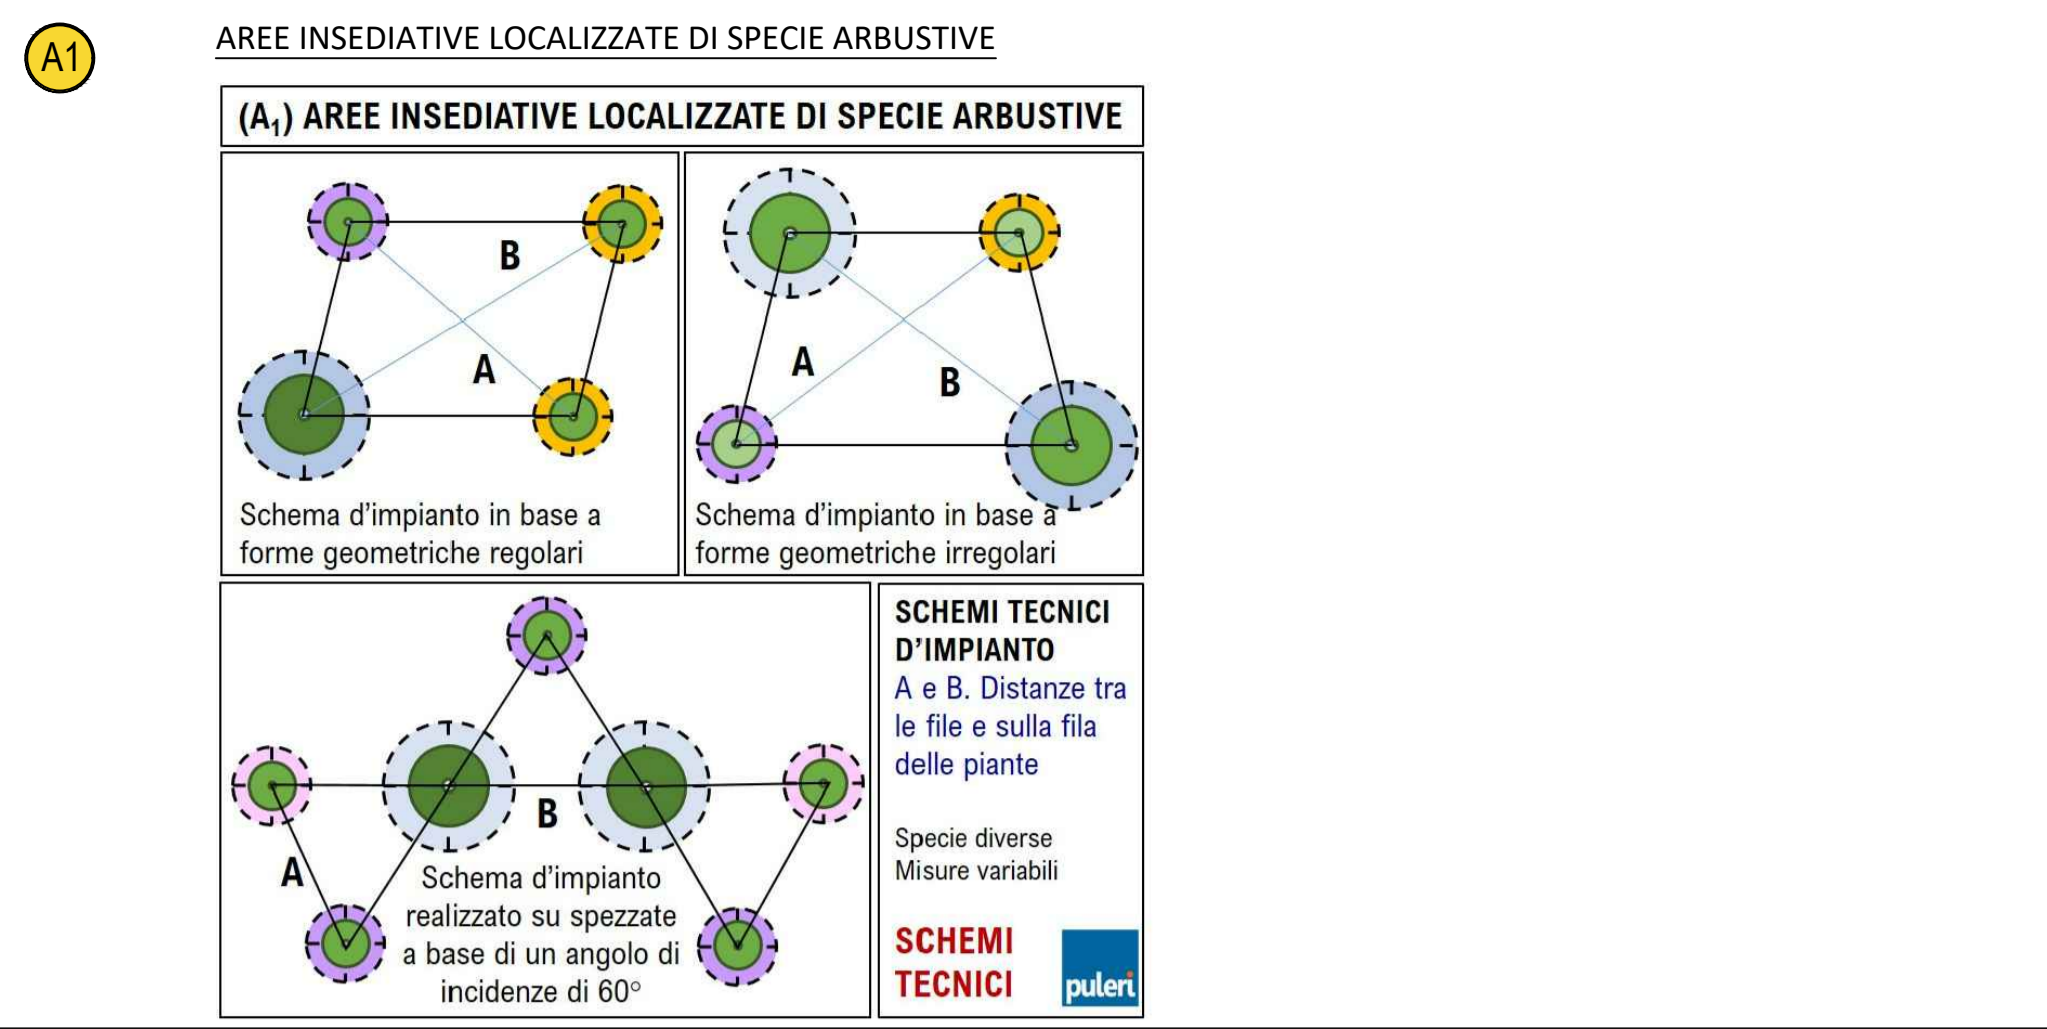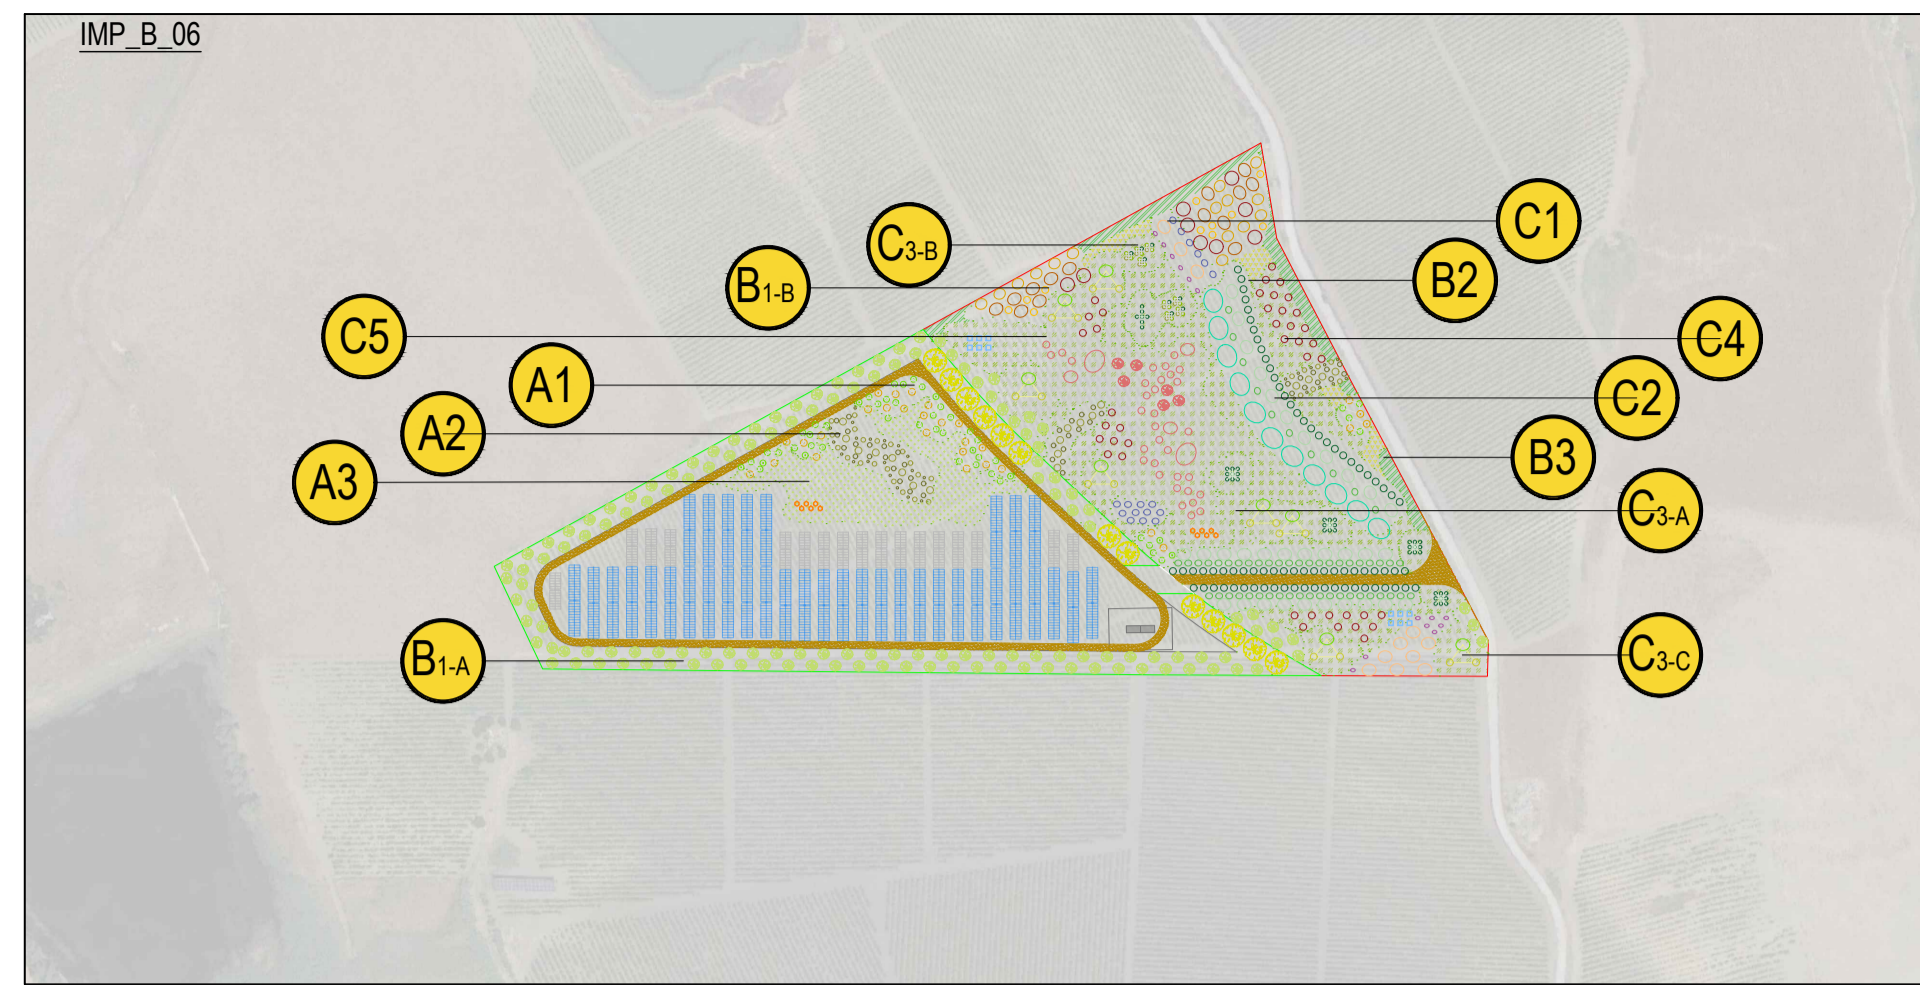

REGIONE SICILIA
COMUNI DI SALEMI, MAZARA DEL VALLO, SANTA NINFA E CASTELVETRANO IN PROVINCIA DI TRAPANI

PROPRONTE absolute energy sicilia
Absolute Energy Sicilia S.R.L. - Via Virgilio Orsini, 19 - 00192 Roma

PROGETTAZIONE: Ing. Francesco Lionello
EolPower Investments
EolPower Investments srl - Via G. Carducci, 29 - 80121 Napoli (NA) Tel. 0814243089

PROGETTO DI UN IMPIANTO AGROVOLTAICO E OPERE CONNESSE DA REALIZZARSI IN PROVINCIA DI TRAPANI NEI COMUNI DI SALEMI, MAZARA DEL VALLO, SANTA NINFA E CASTELVETRANO, DENOMINATO "CLUSTER B"

PROGETTO DEFINITIVO FOLGIO 2/2 SCALA ---
ELABORATO INTERVENTI DI MITIGAZIONE A VERDE PER IMP_B_06 CODICE ELABORATO CLBSIAT25-01

01 22/12/2023	Risposta al parere della SOPR. BB.CC.AA di TP n.10575	F. LIONELLO	ABSOLUTE ENERGY SICILIA SRL	ABSOLUTE ENERGY SICILIA SRL
00 11/05/2023	INTEGRAZIONI MIC prot.n. 6059 20/04/2023	F. LIONELLO	ABSOLUTE ENERGY SICILIA SRL	ABSOLUTE ENERGY SICILIA SRL
REV1 DATA	DESCRIZIONE REVISIONE	REDATTO	VERIFICA	APPROVATO