




SEZIONE N. 27
 QT PROGETTO : 157.817
 DIST PROCC : 0+075.000
 DIST SICC : 13.800

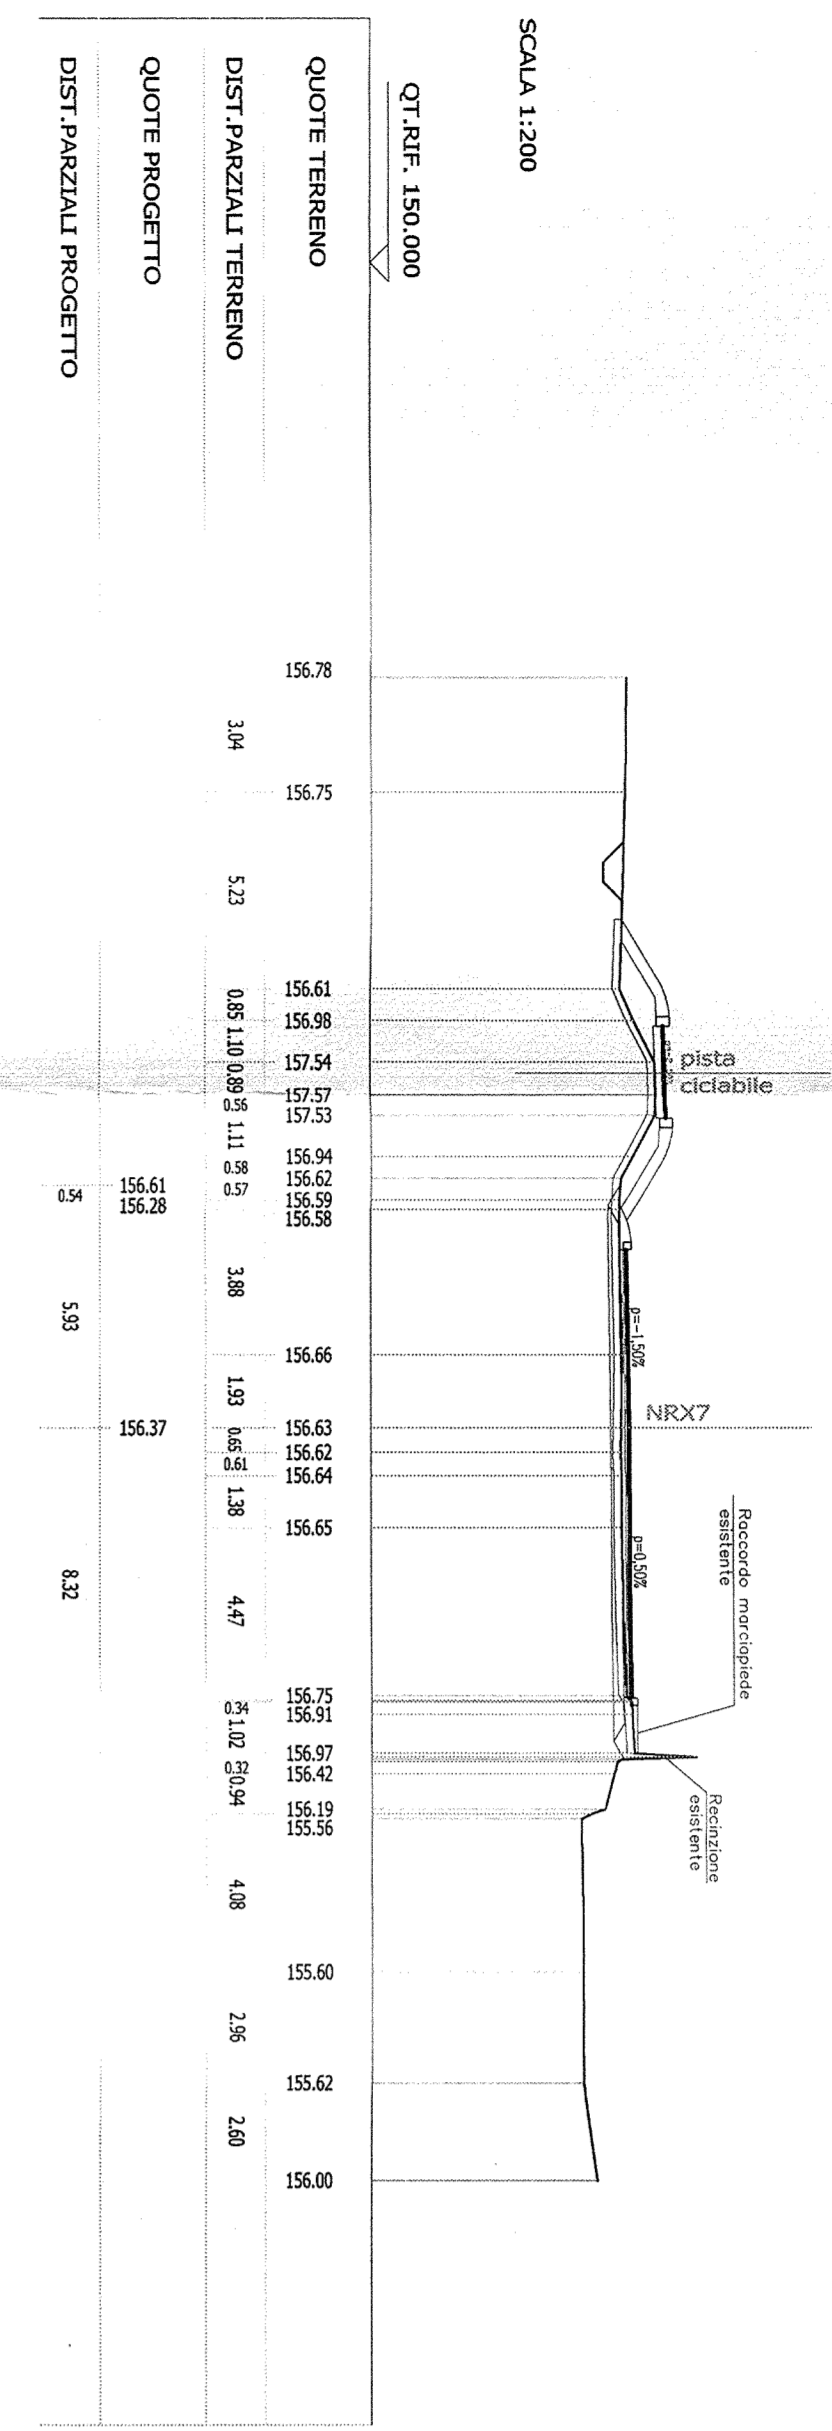


SEZIONE N. 28
 QT PROGETTO : 156.873
 DIST PROCC : 0+085.000
 DIST SICC : 13.800

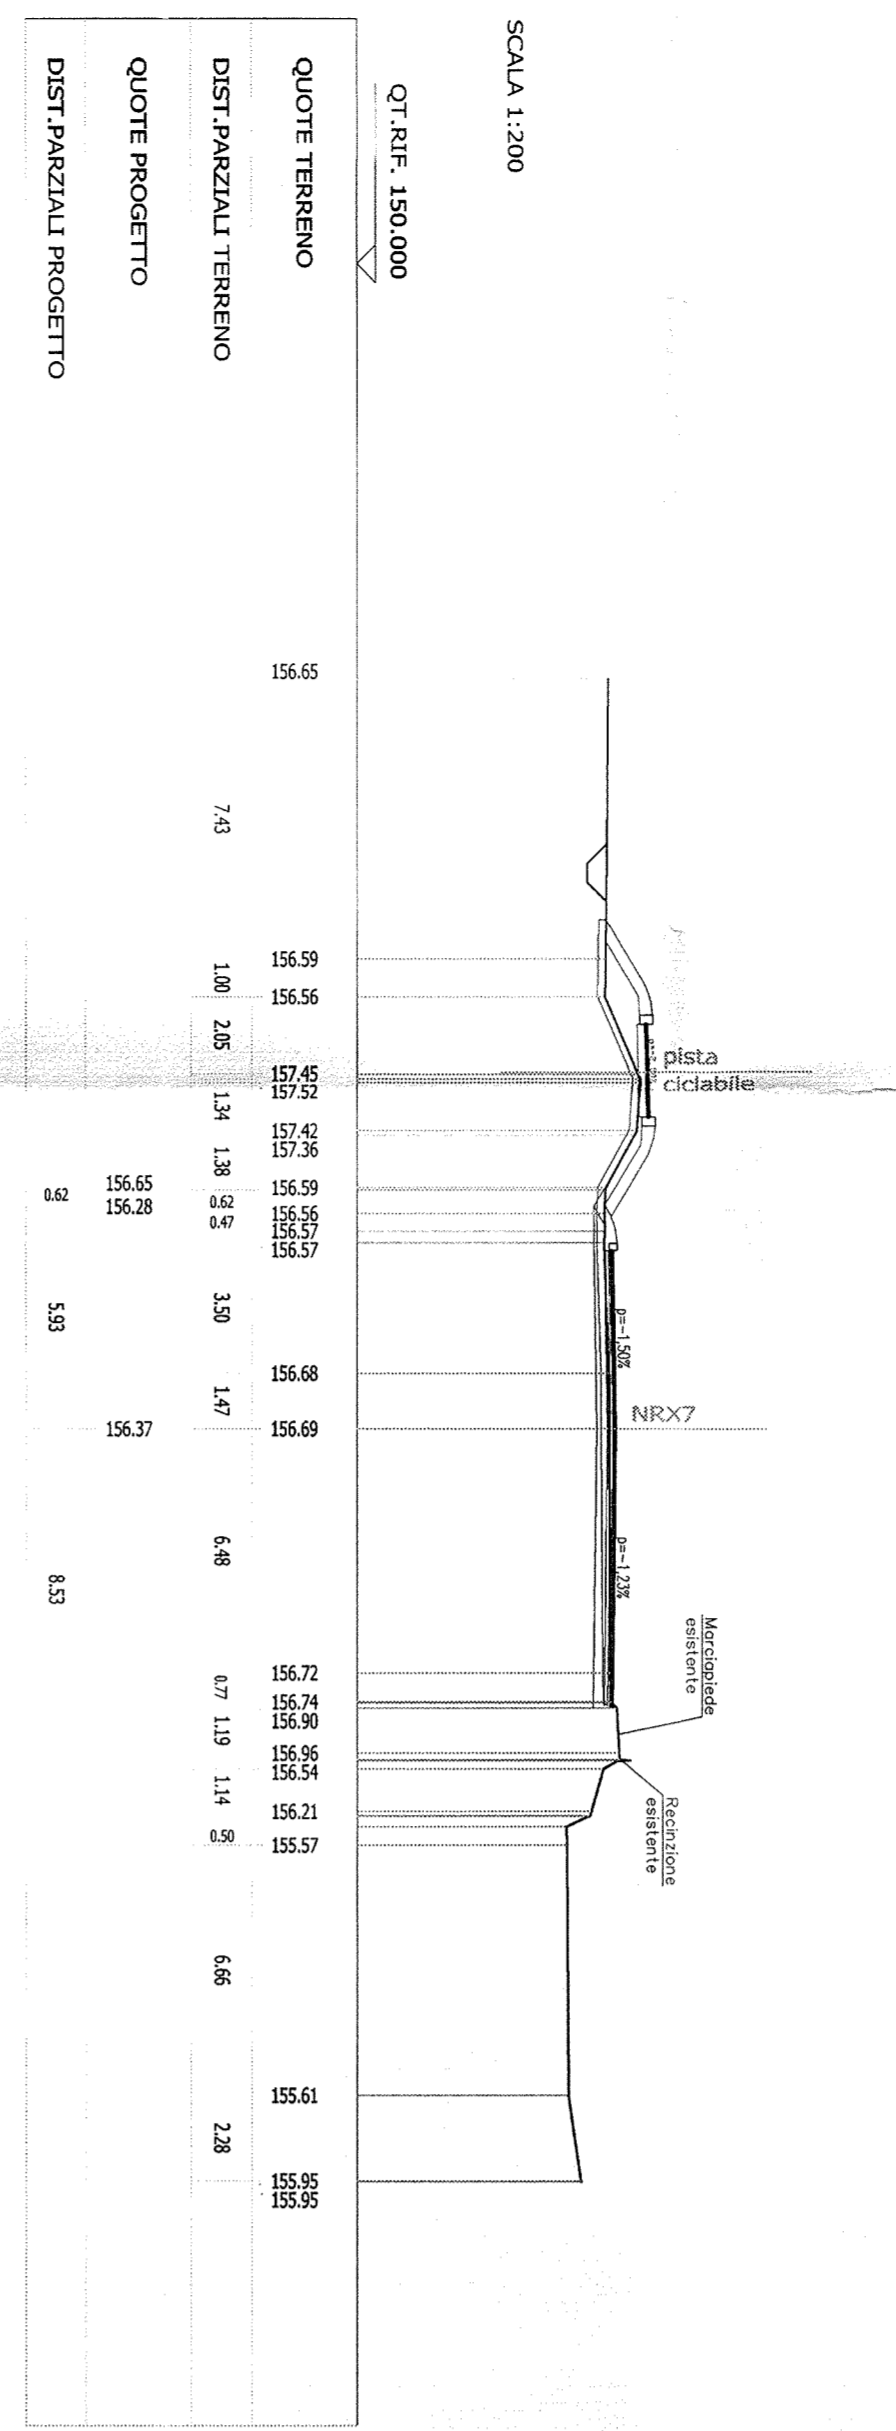


SEZIONE N. 29
 QT PROGETTO : 157.277
 DIST PROCC : 0+108.800
 DIST SICC : 13.800

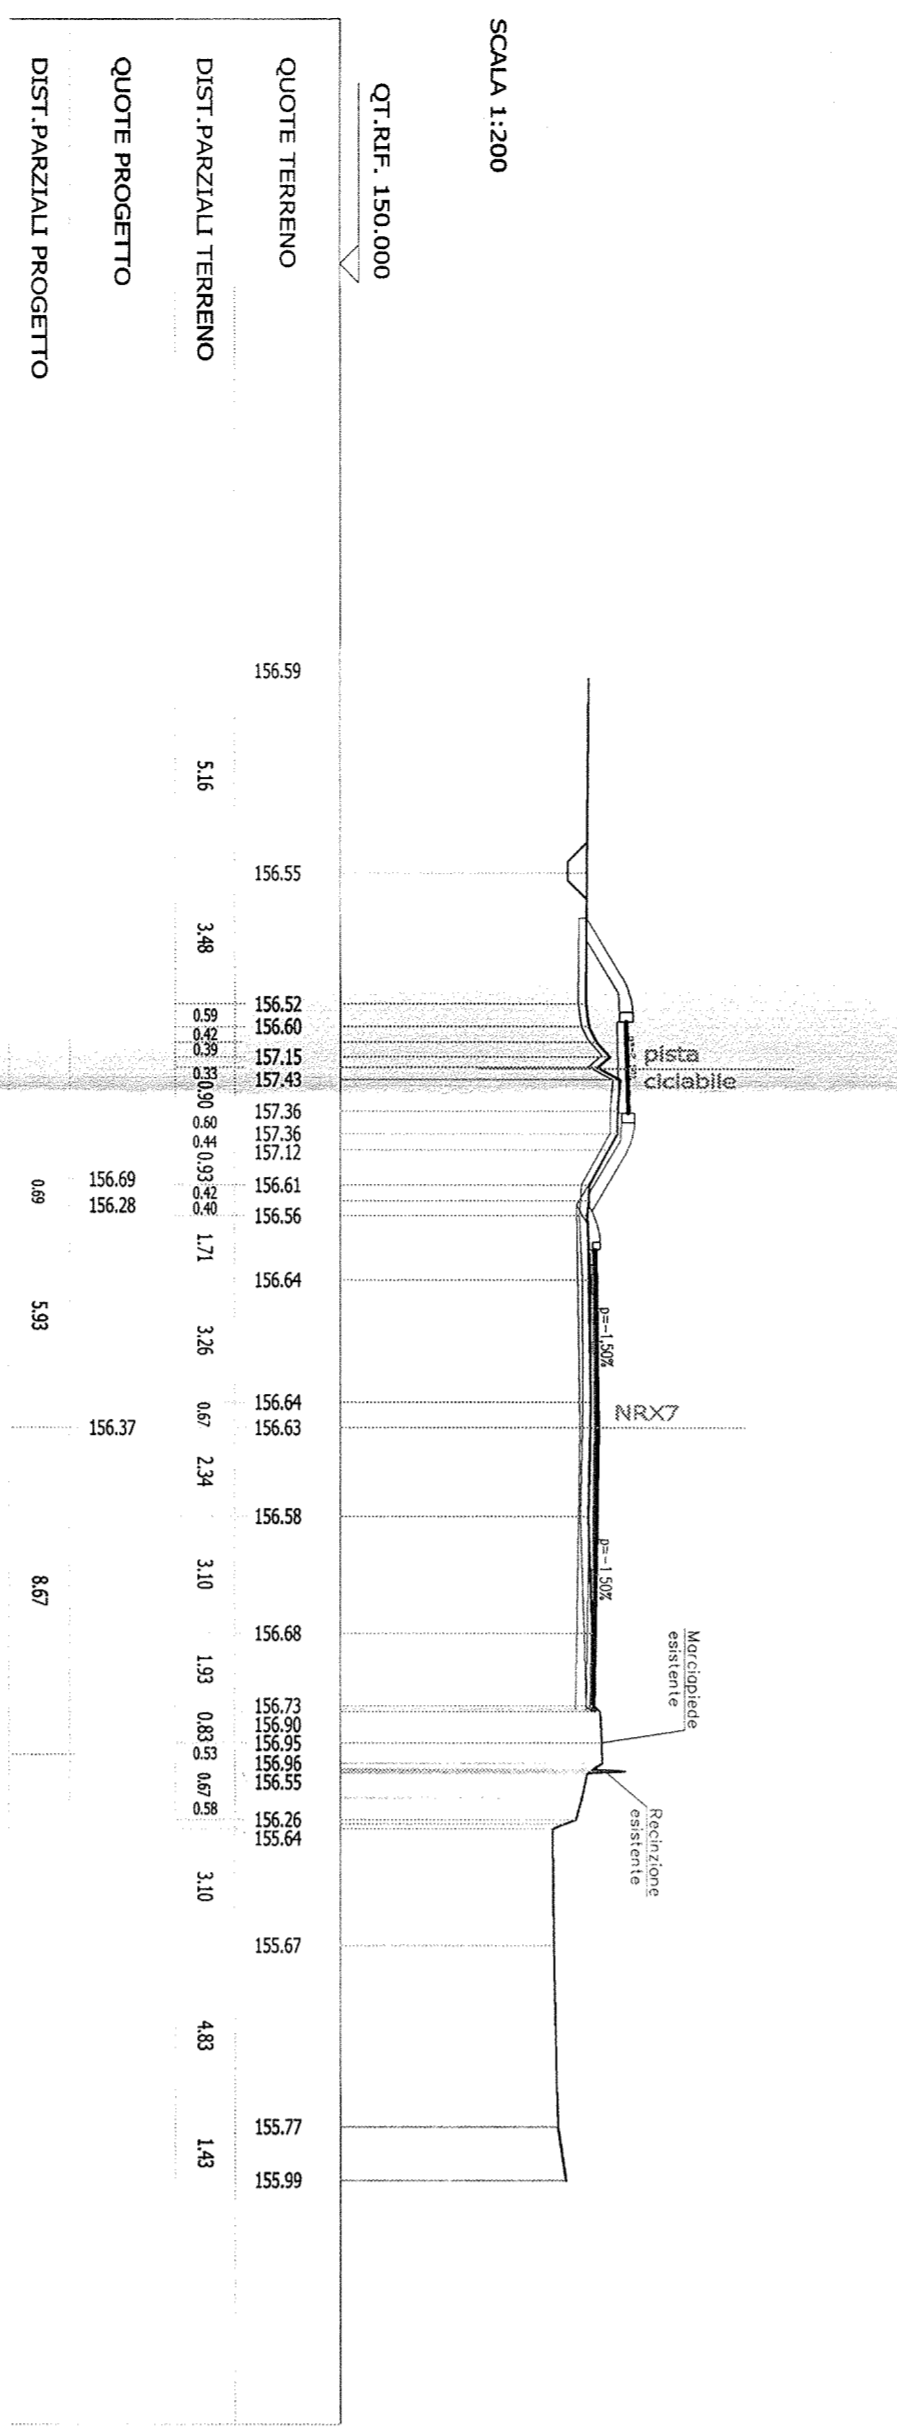


SEZIONE N. 30
 QT PROGETTO : 157.238
 DIST PROCC : 0+114.046
 DIST SICC : 13.800

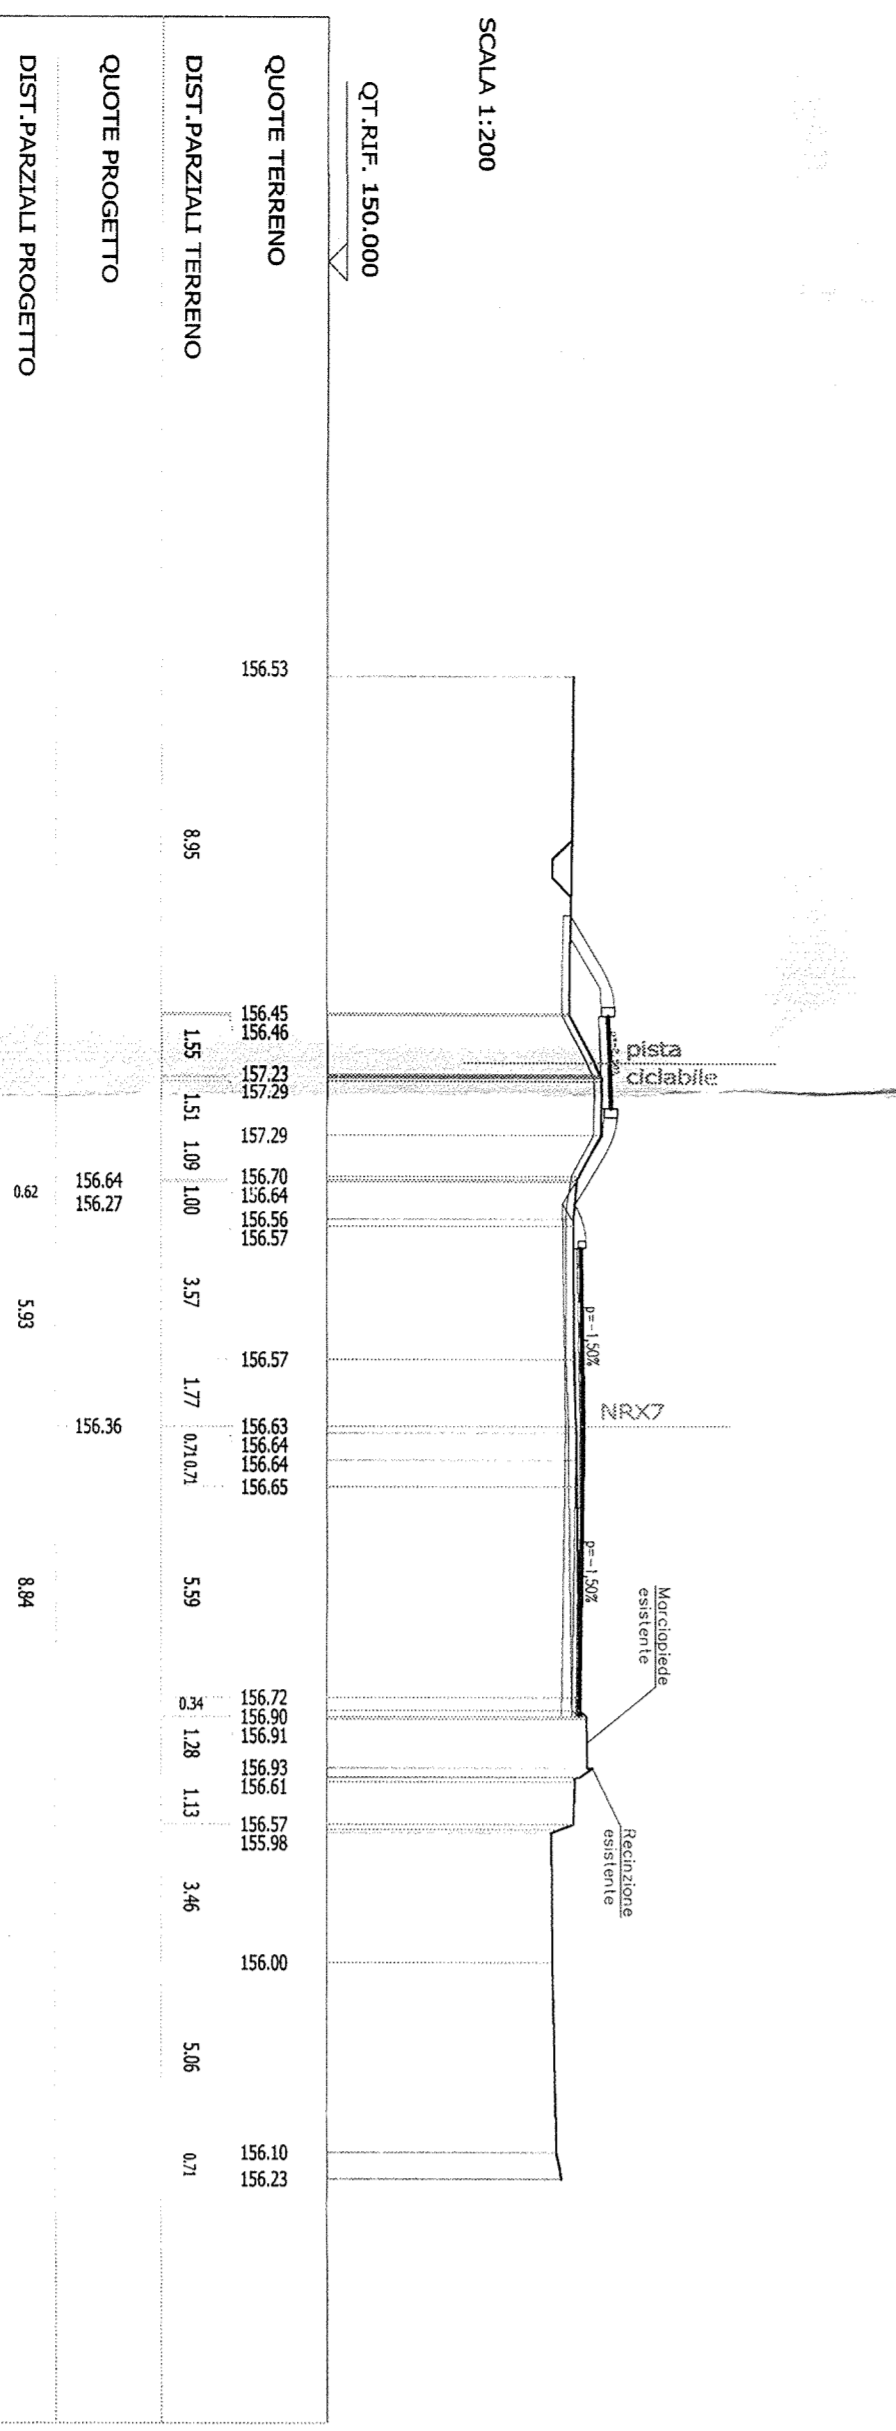


SEZIONE N. 31
 QT PROGETTO : 157.464
 DIST PROCC : 0+125.000
 DIST SICC : 13.800

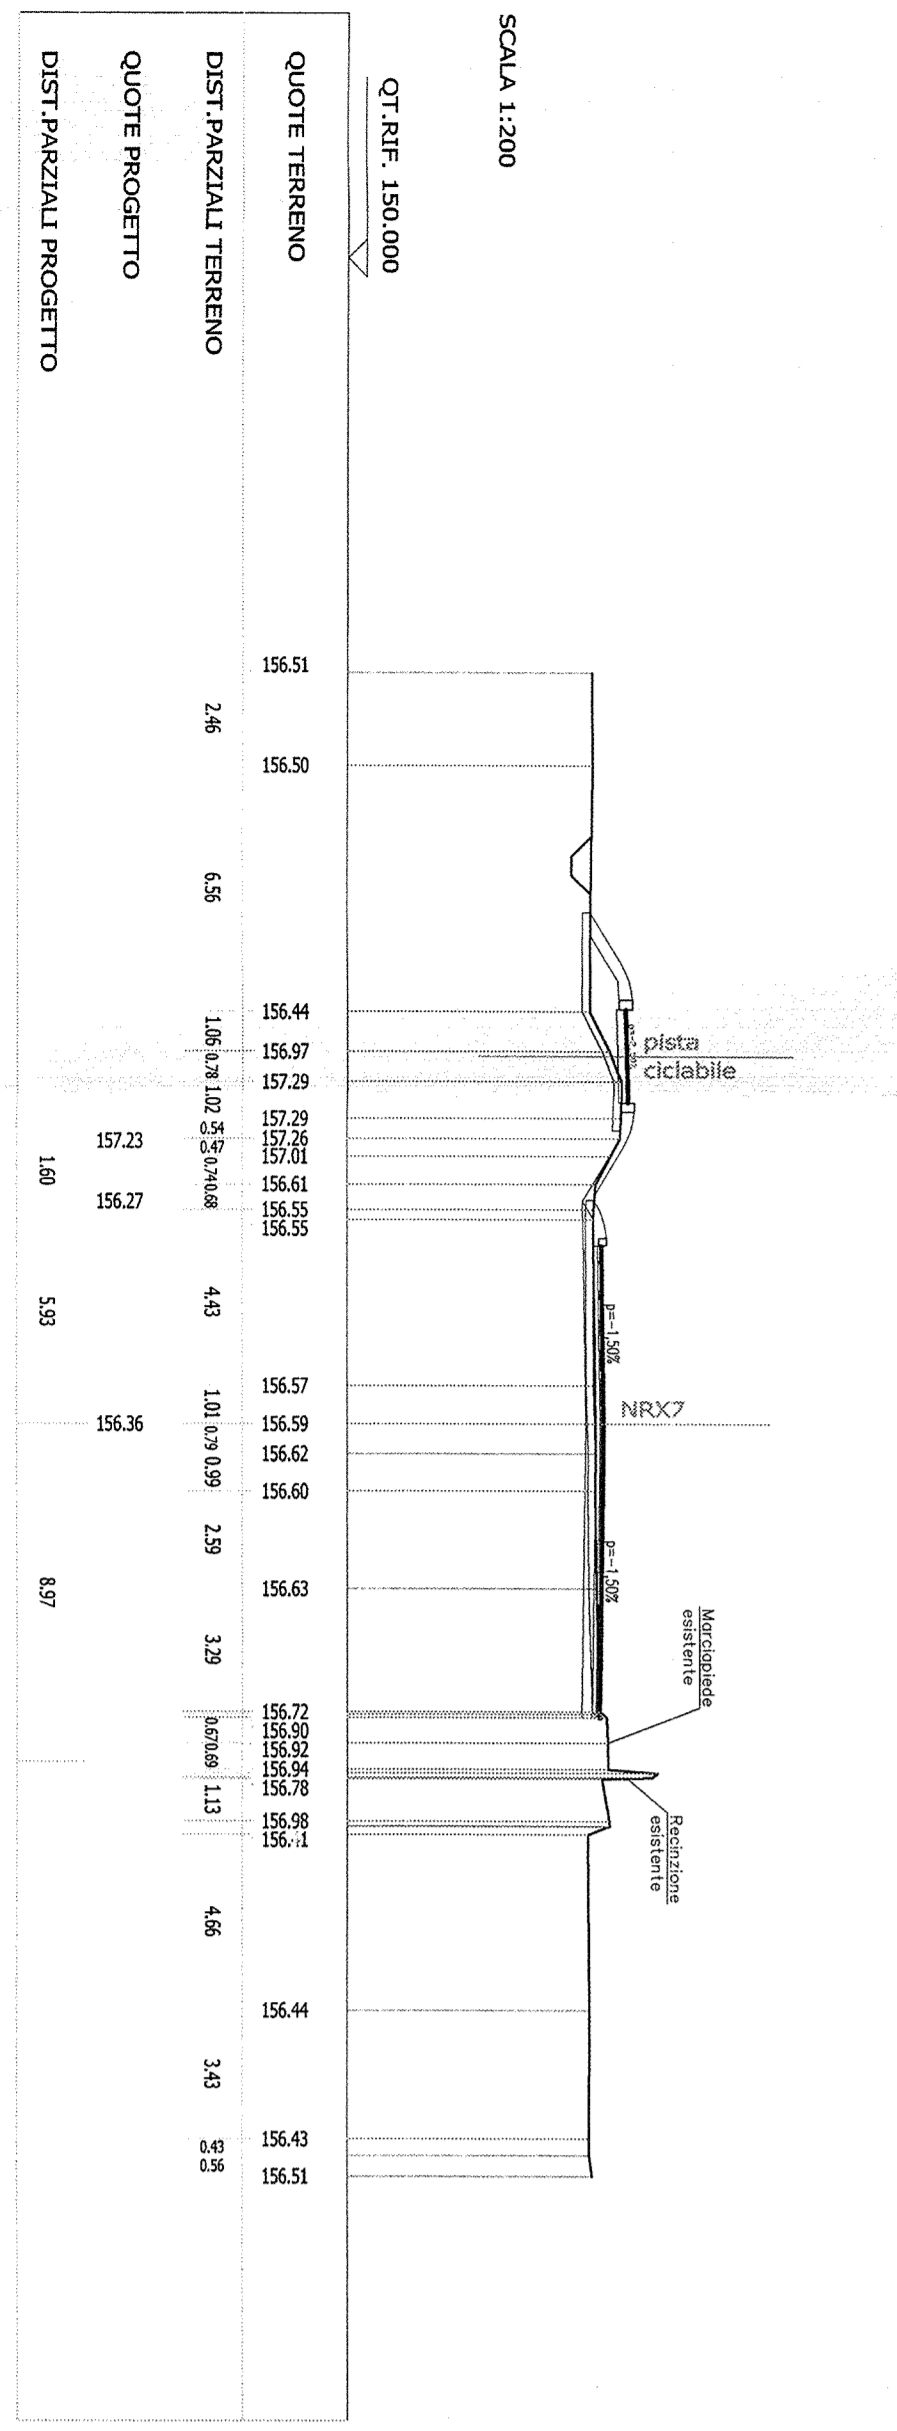


SEZIONE N. 31
 QT PROGETTO : 156.864
 DIST PROCC : 0+130.000
 DIST SICC : 13.800

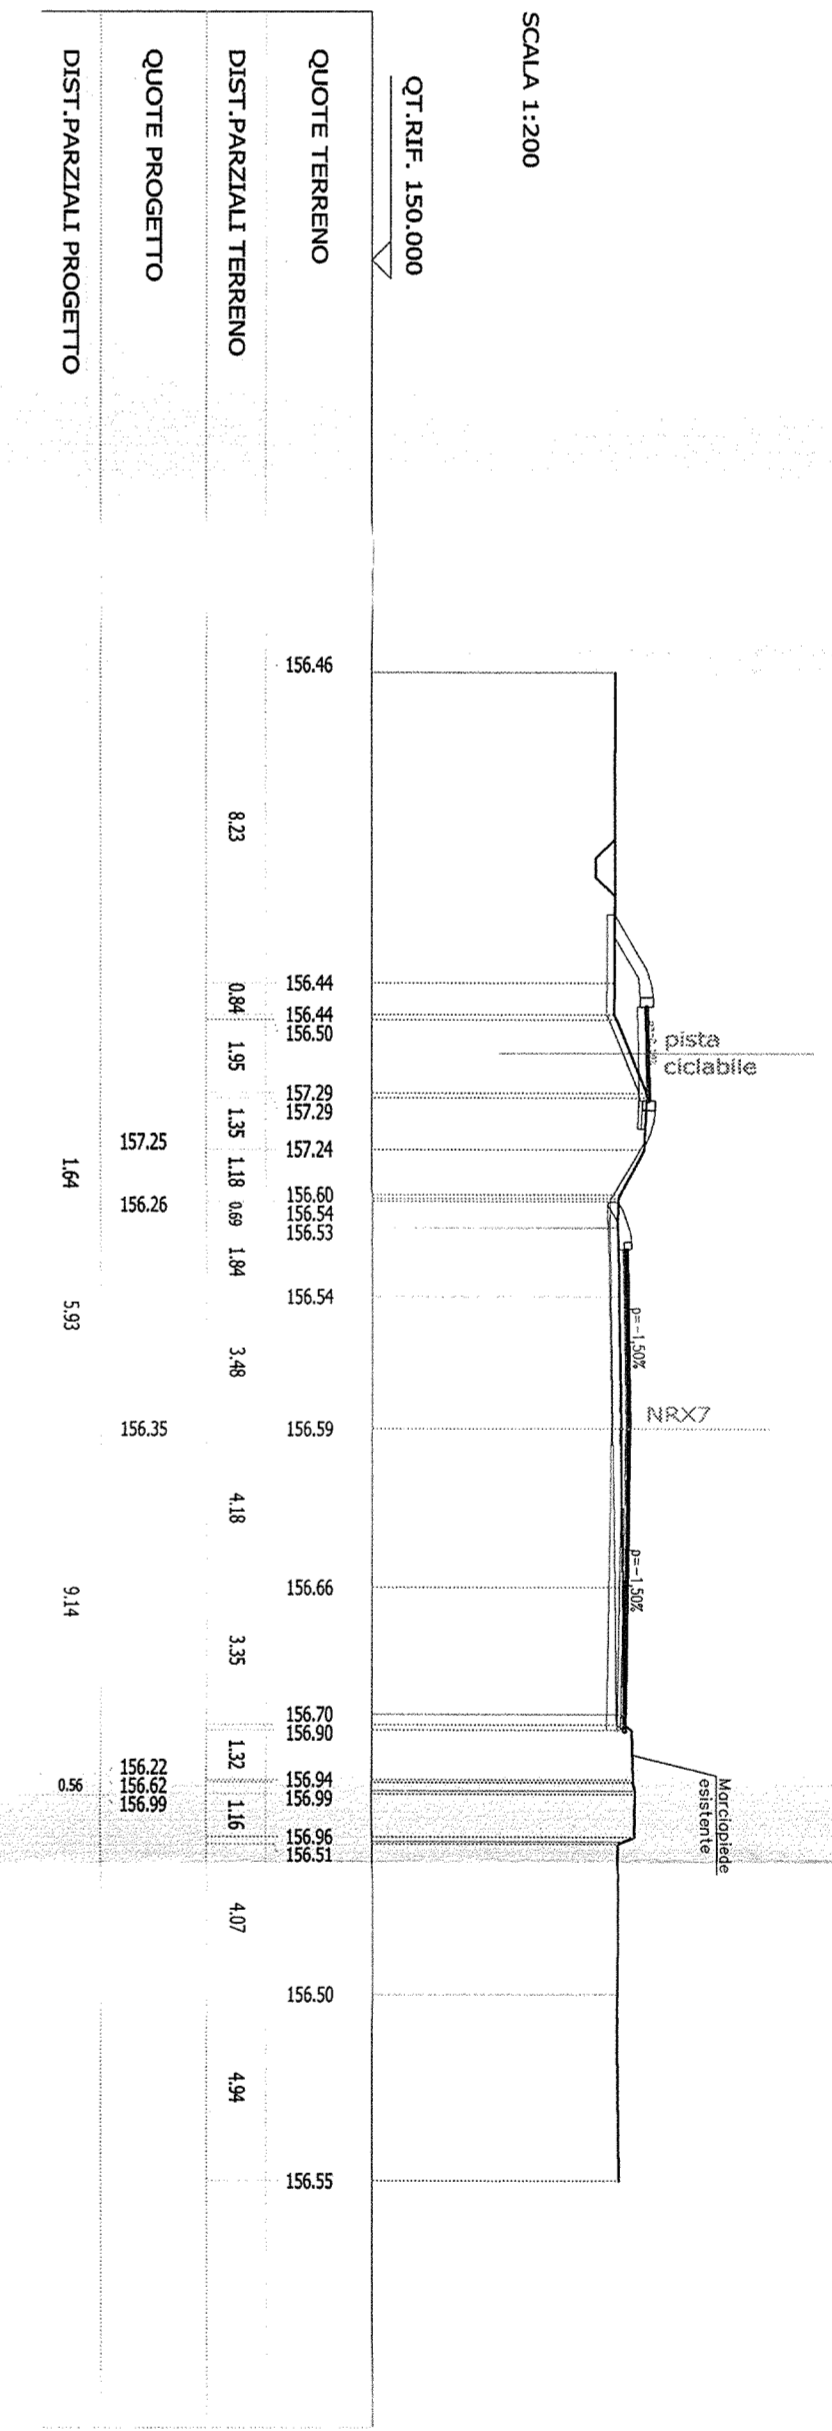


SEZIONE N. 32
 QT PROGETTO : 157.271
 DIST PROCC : 0+150.000
 DIST SICC : 13.800

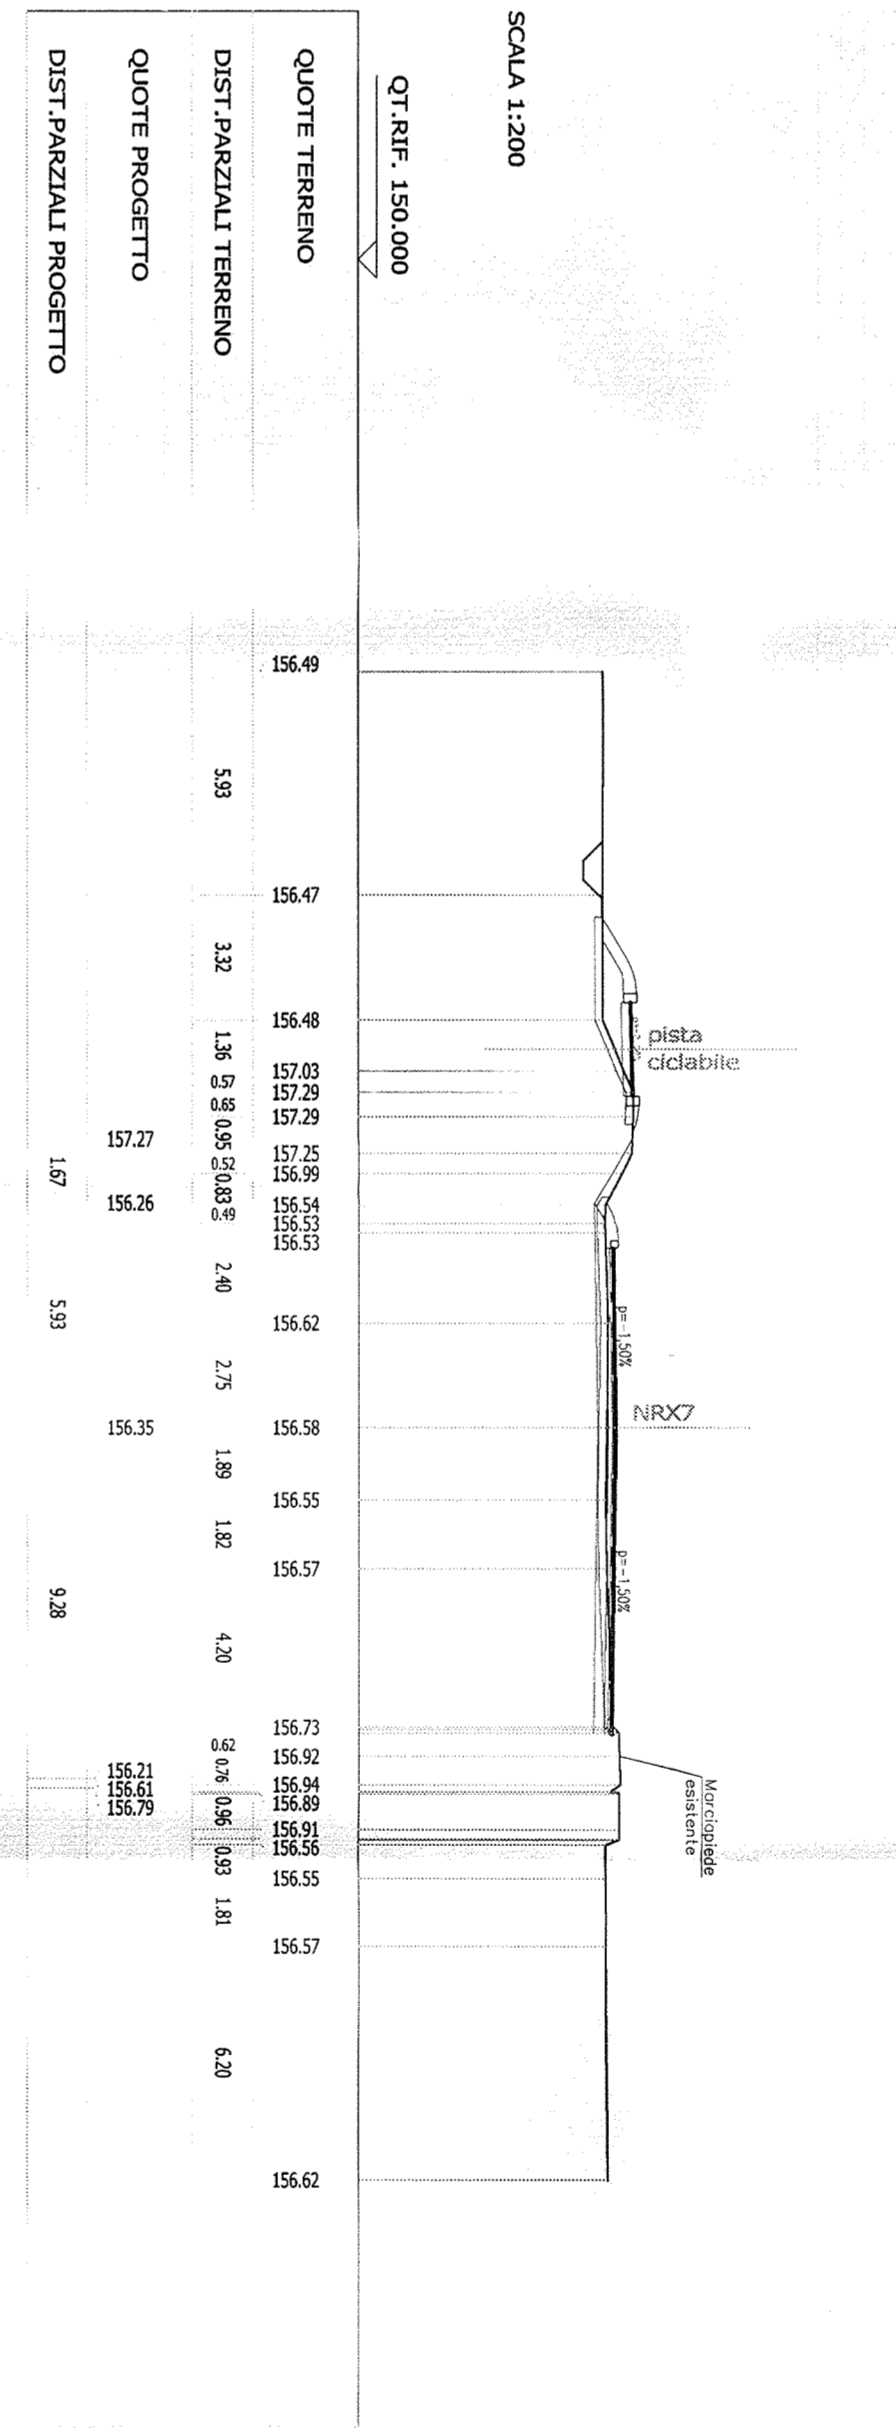


SEZIONE N. 33
 QT PROGETTO : 157.289
 DIST PROCC : 0+164.046
 DIST SICC : 13.800

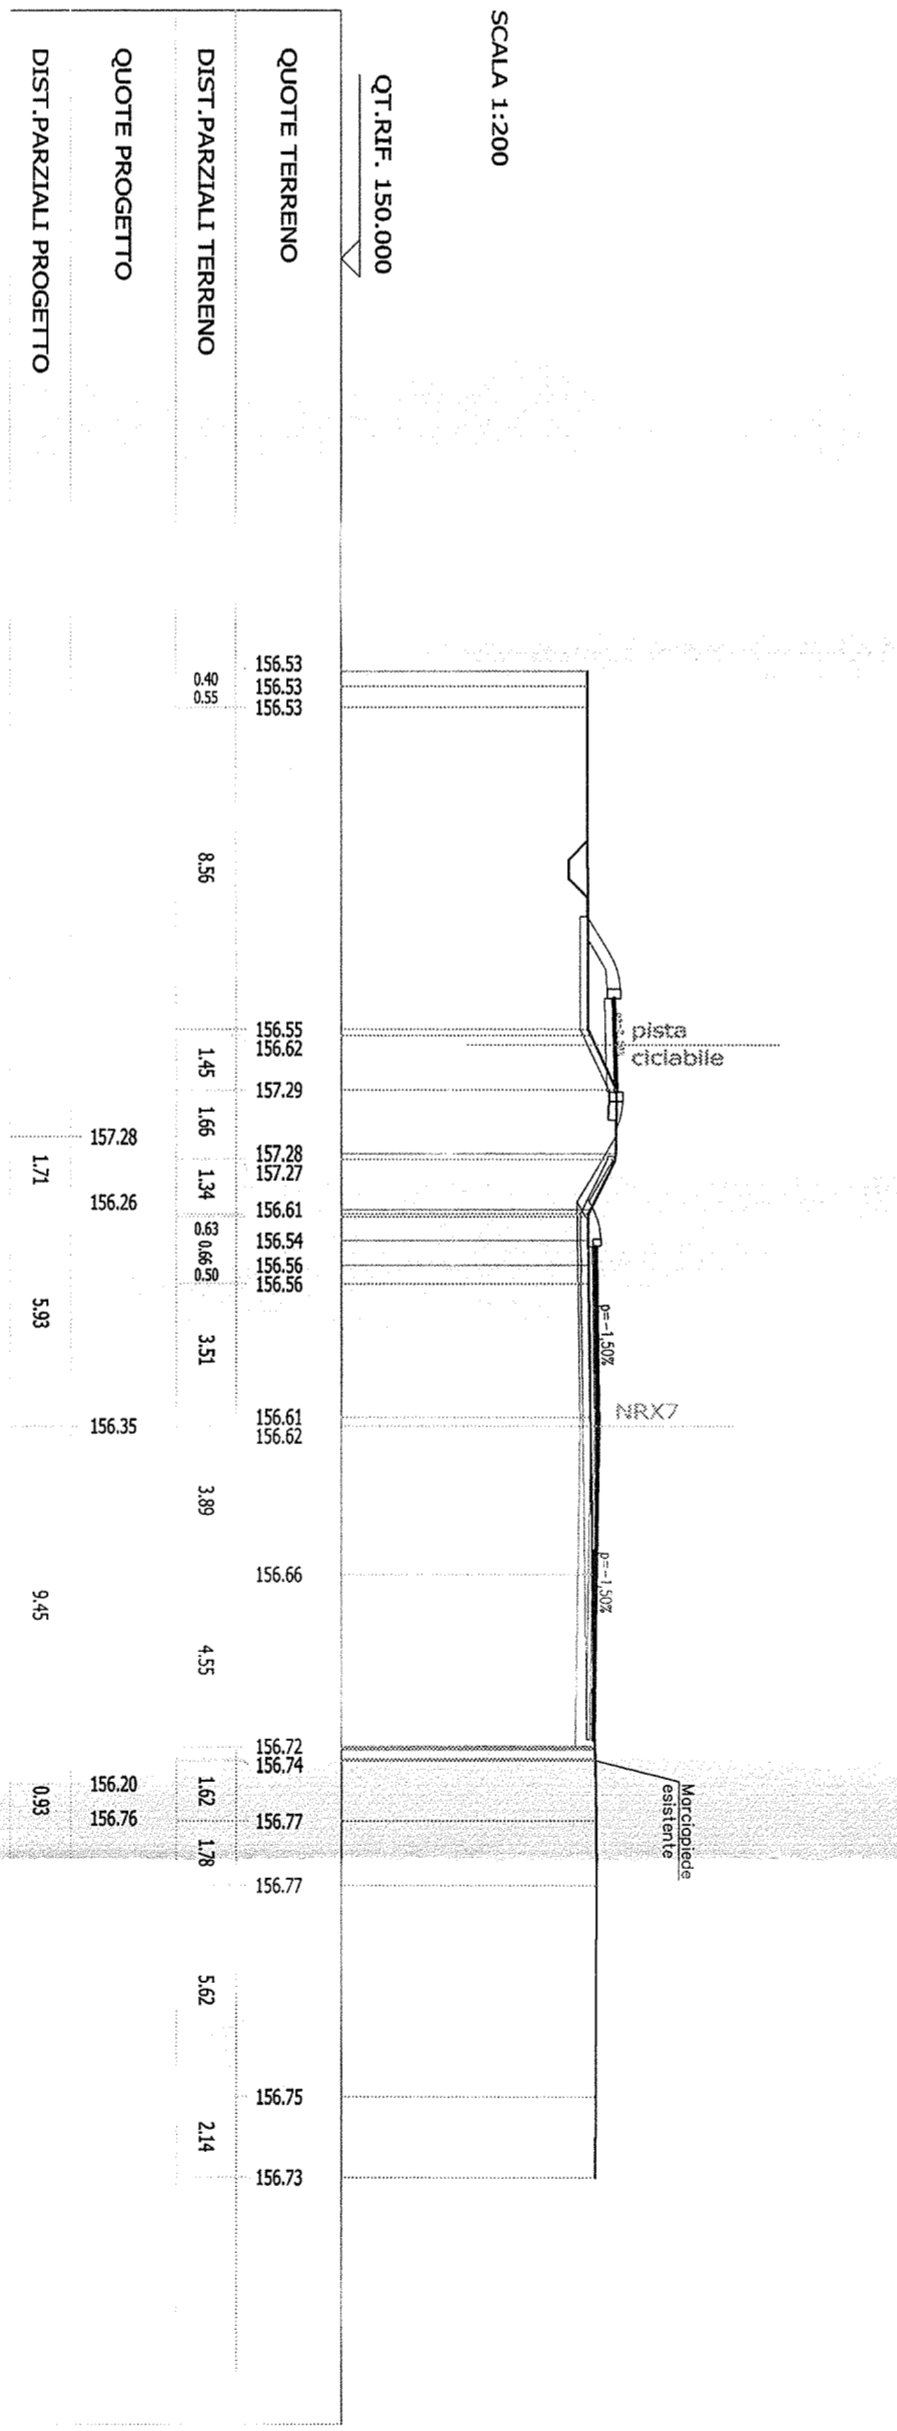

SEZIONE N. 34
 QT PROGETTO : 156.843
 DIST PROCC : 0+179.000
 DIST SICC : 13.800

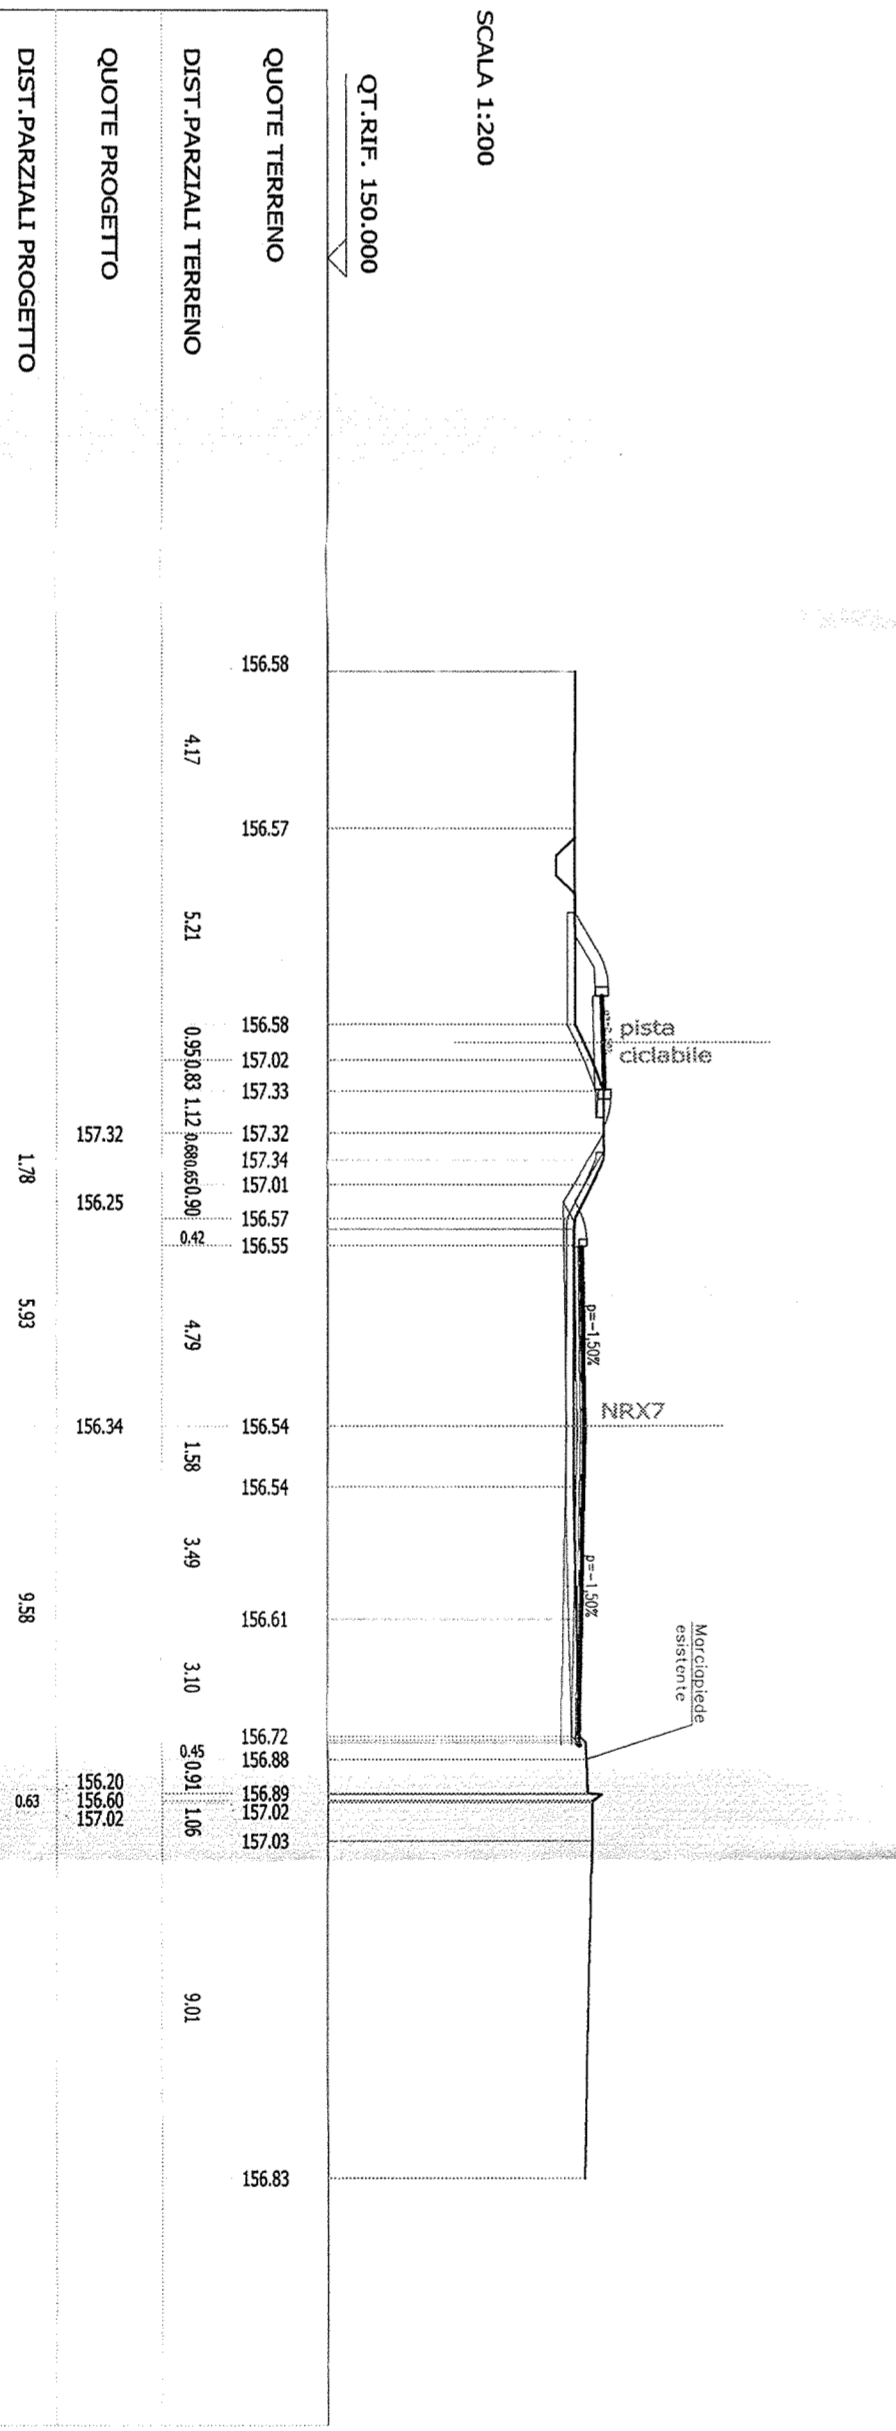

SEZIONE N. 37
 QT PROGETTO : 157.230
 DIST PROCC : 0+188.132
 DIST SICC : 13.122

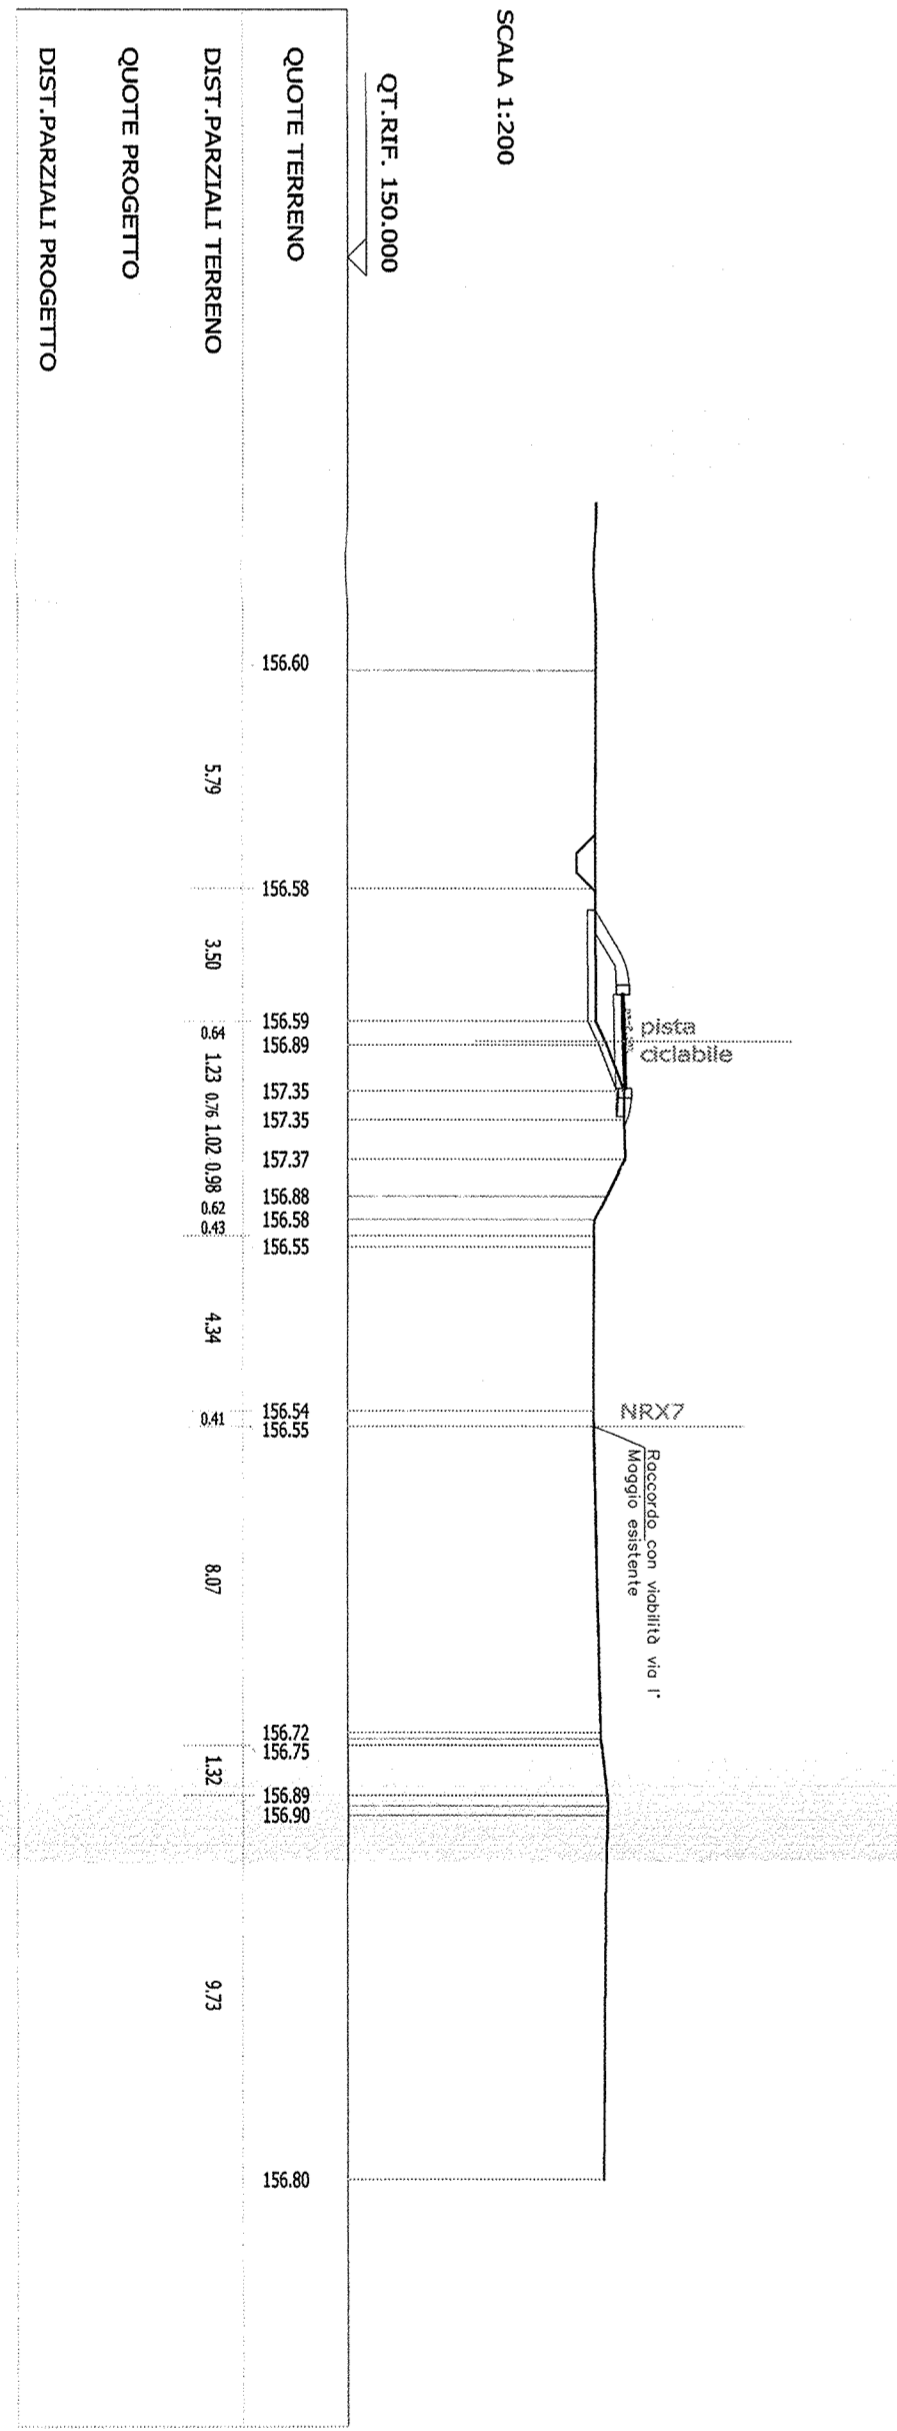

COMITENTE:
IRPI
 GRUPPO FERROVIE DELLO STATO

PROGETTAZIONE:
ITALFERRA
 GRUPPO FERROVIE DELLO STATO

INFRASTRUTTURE FERROVIARIE STRATEGICHE DEFINITE
 DALLA LEGGE OBBLITTIVO N. 443/01

DIREZIONE TECNICA - CENTRO DI PRODUZIONE DEFINITO
 PROGETTO DEFINITIVO PER APPALTO INTEGRATO

POTENZIAMENTO DELLA LINEA RHO-ARONA TRATTA RHO-GALLARATE
 QUADRUPLICAMENTO RHO-PARABIAO E RACCORDO Y

OPERE PRINCIPALI - INTERFERENZE VARIE
 NRX7 - Nuova viabilità collegamento Via I Maggio e rotonda Vanzago
 Sezioni trasversali - Tav. 3/3

SCALA:
1:200

CONMESSA LOTTO FASE ENTE TIPO DOC OPERAZIONE/PROG. PROGR. REV.
MDL1 12 P 26 W9 NX7100 003 A

Rank	Descrizione	Redatto	Data	Verificato	Data	Approvato	Data
A	Emissione Esecutiva	[Signature]	06/04/11	[Signature]	03/05/11	[Signature]	03/05/11

FIR MAIL: TOS@IRPI.IT