



Prospetto NORD

Scala 1:200

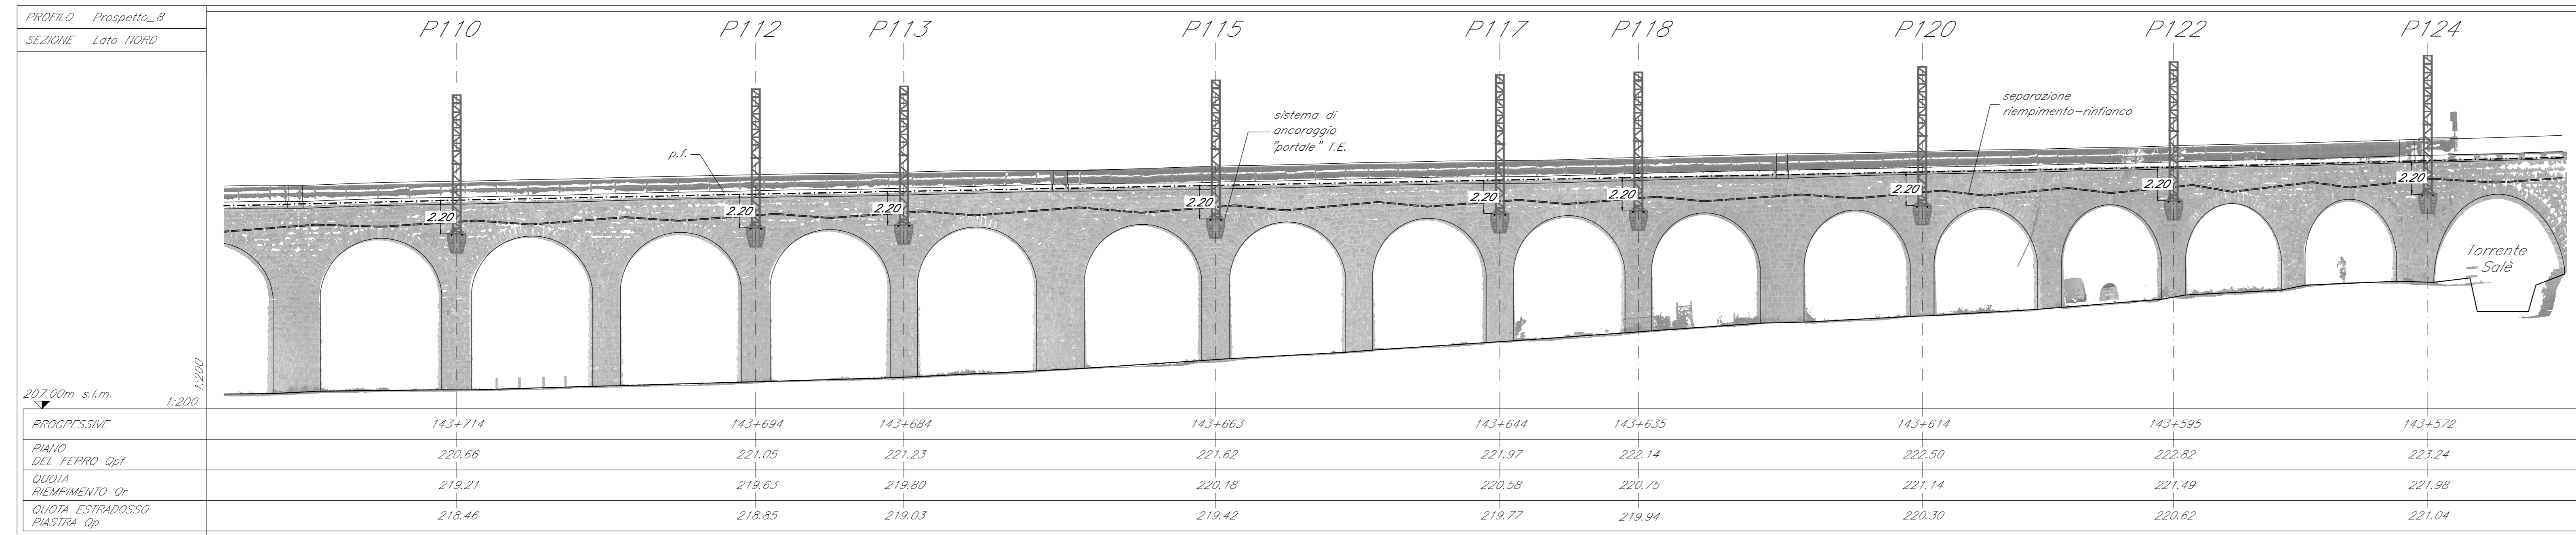


Pianta chiave

Scala 1:7500

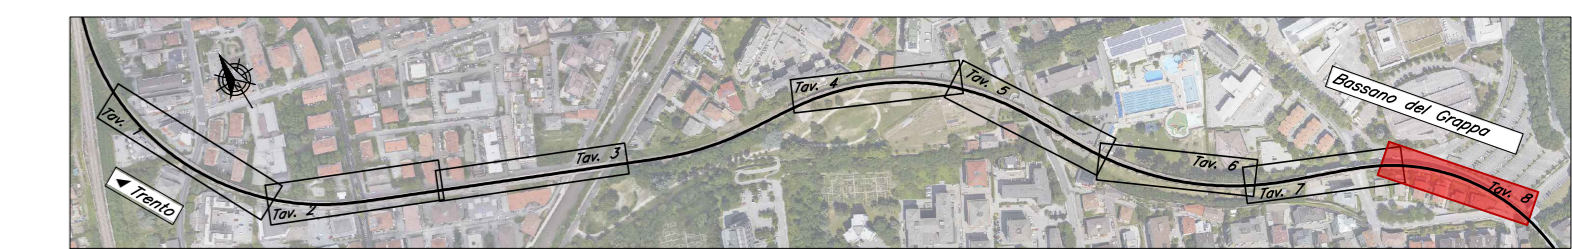


Planimetria

Scala 1:200

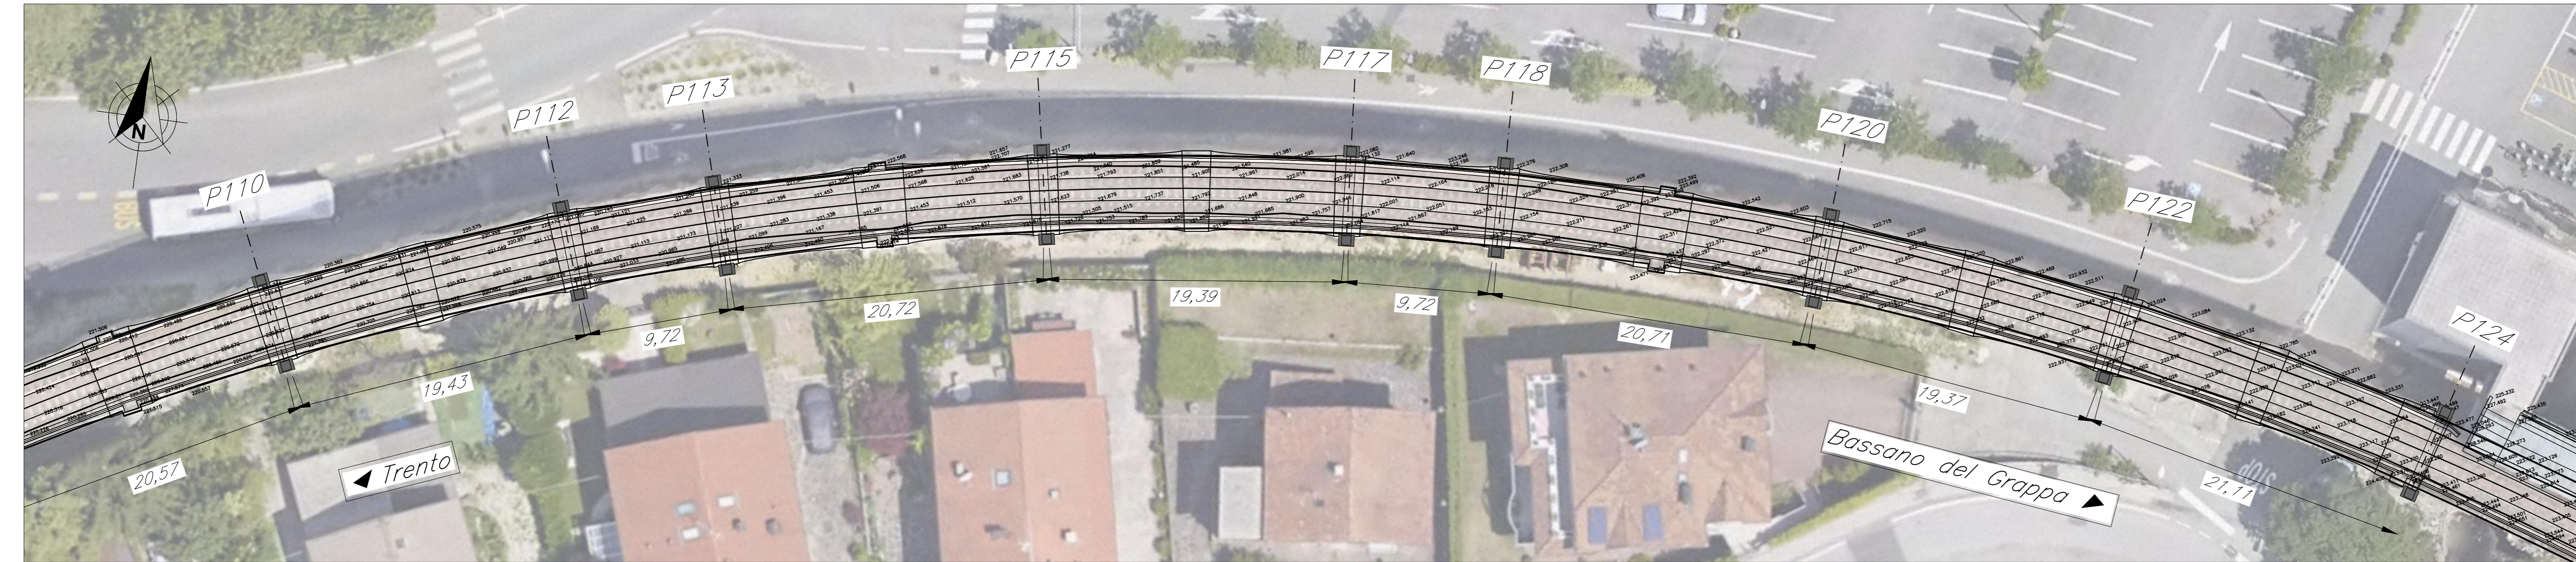

Prospetto SUD

Scala 1:200

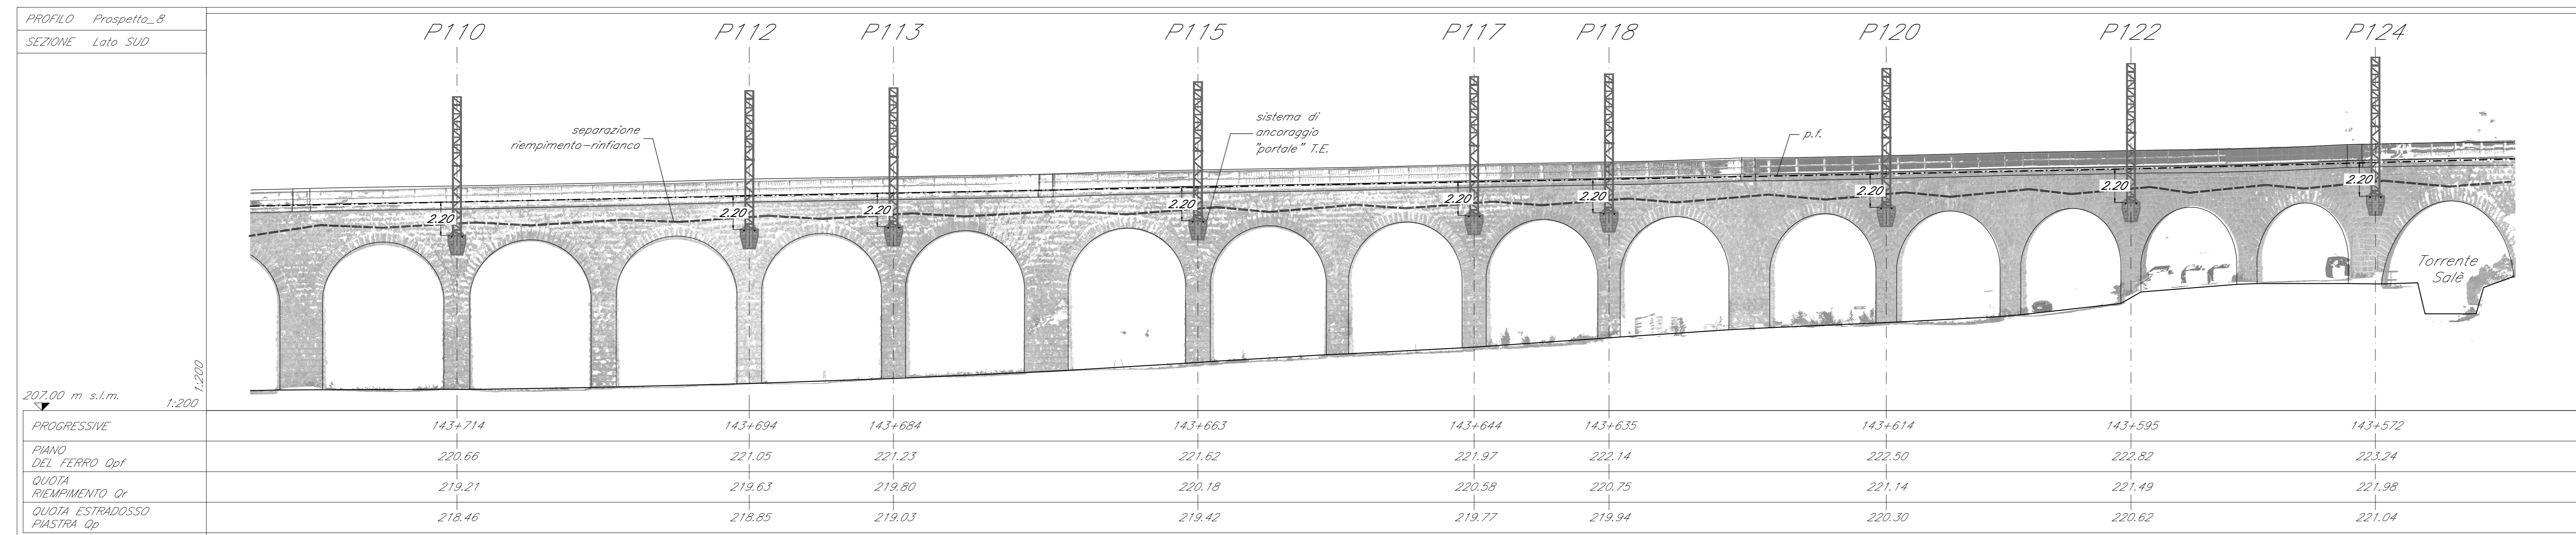

NOTE:


1. E' prevista la verniciatura di tutti i sistemi di ancoraggio dei "portali" e dei pali T.E. al VI01 - Viadotto Gocciadoro con il medesimo RAL previsto per la verniciatura di tutti i sostegni ("portali" e pali T.E.) stessi.

RAL verniciatura: XXXXXXXXXX

2. Per le fasi realizzative fare riferimento all'elaborato 711000009PZV0100009 - Fasi realizzative"


Sezione trasversale pila P118

Scala 1:100

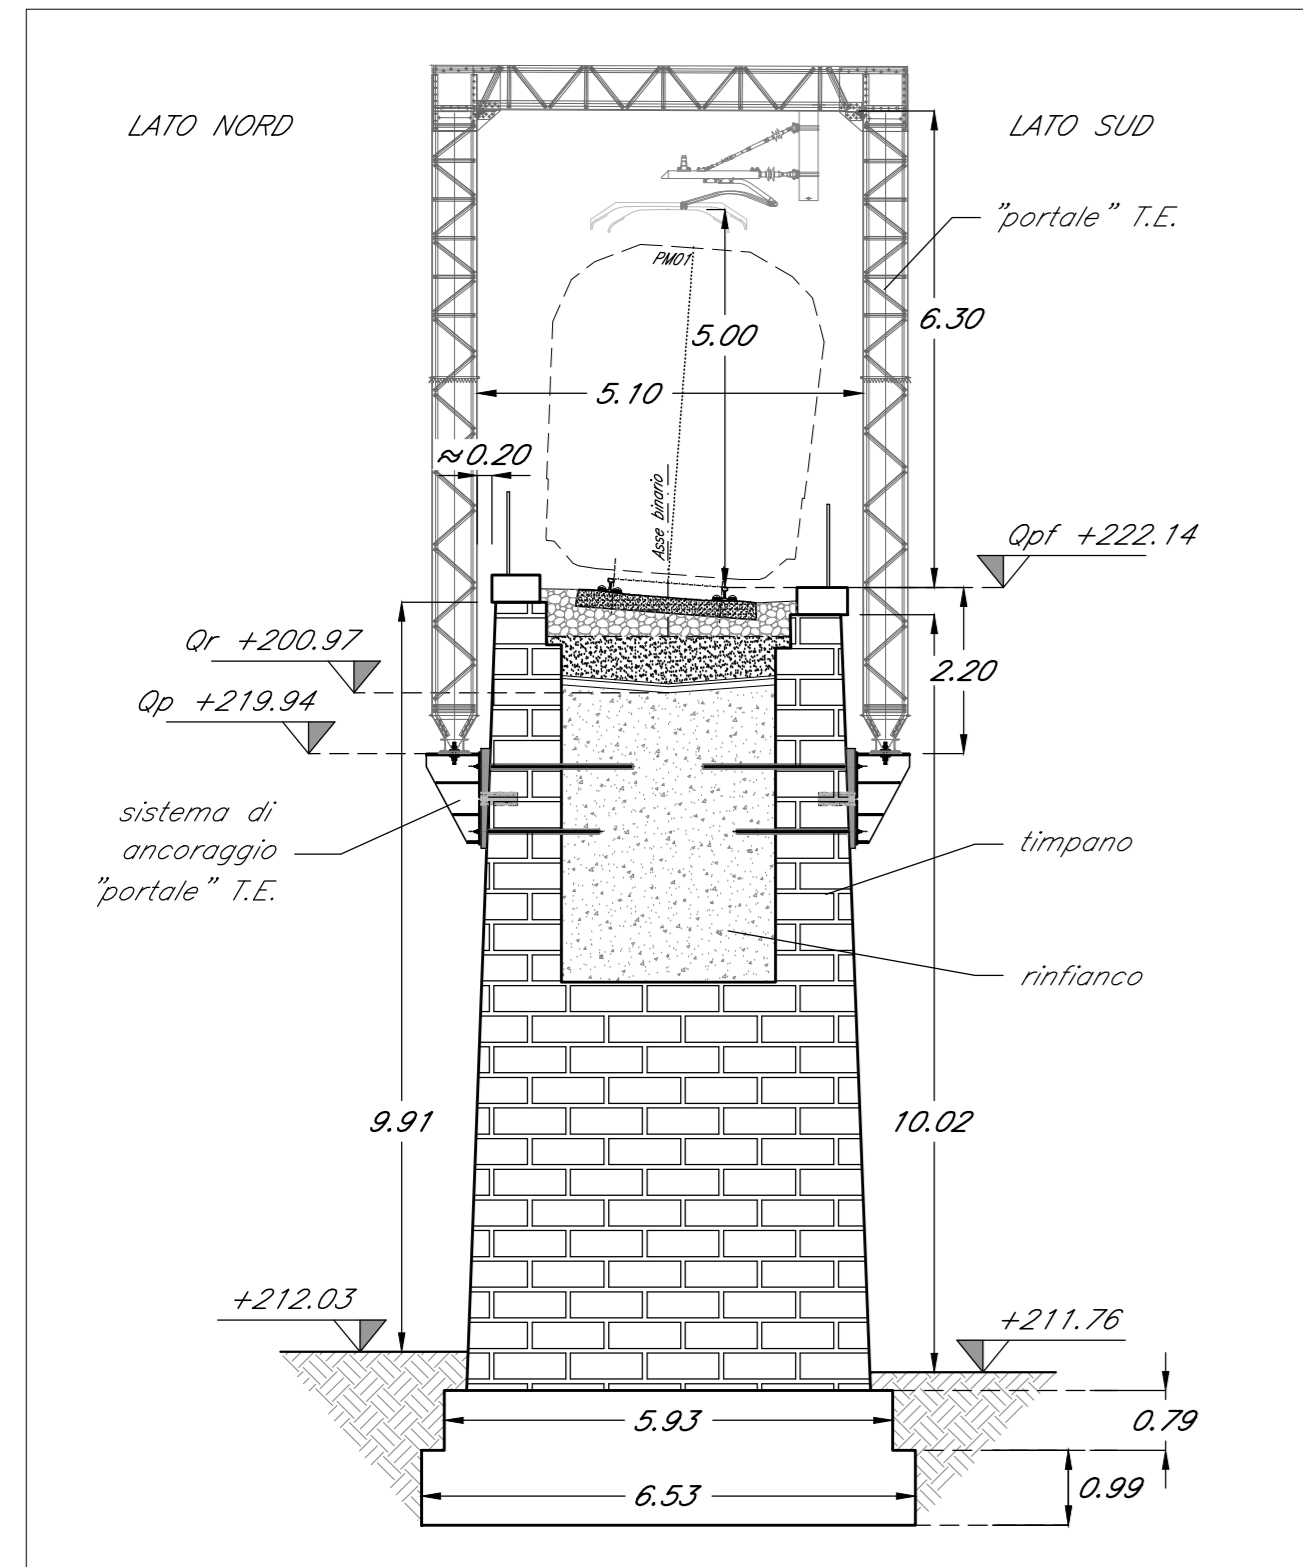


Sezione longitudinale tipo

Scala 1:100

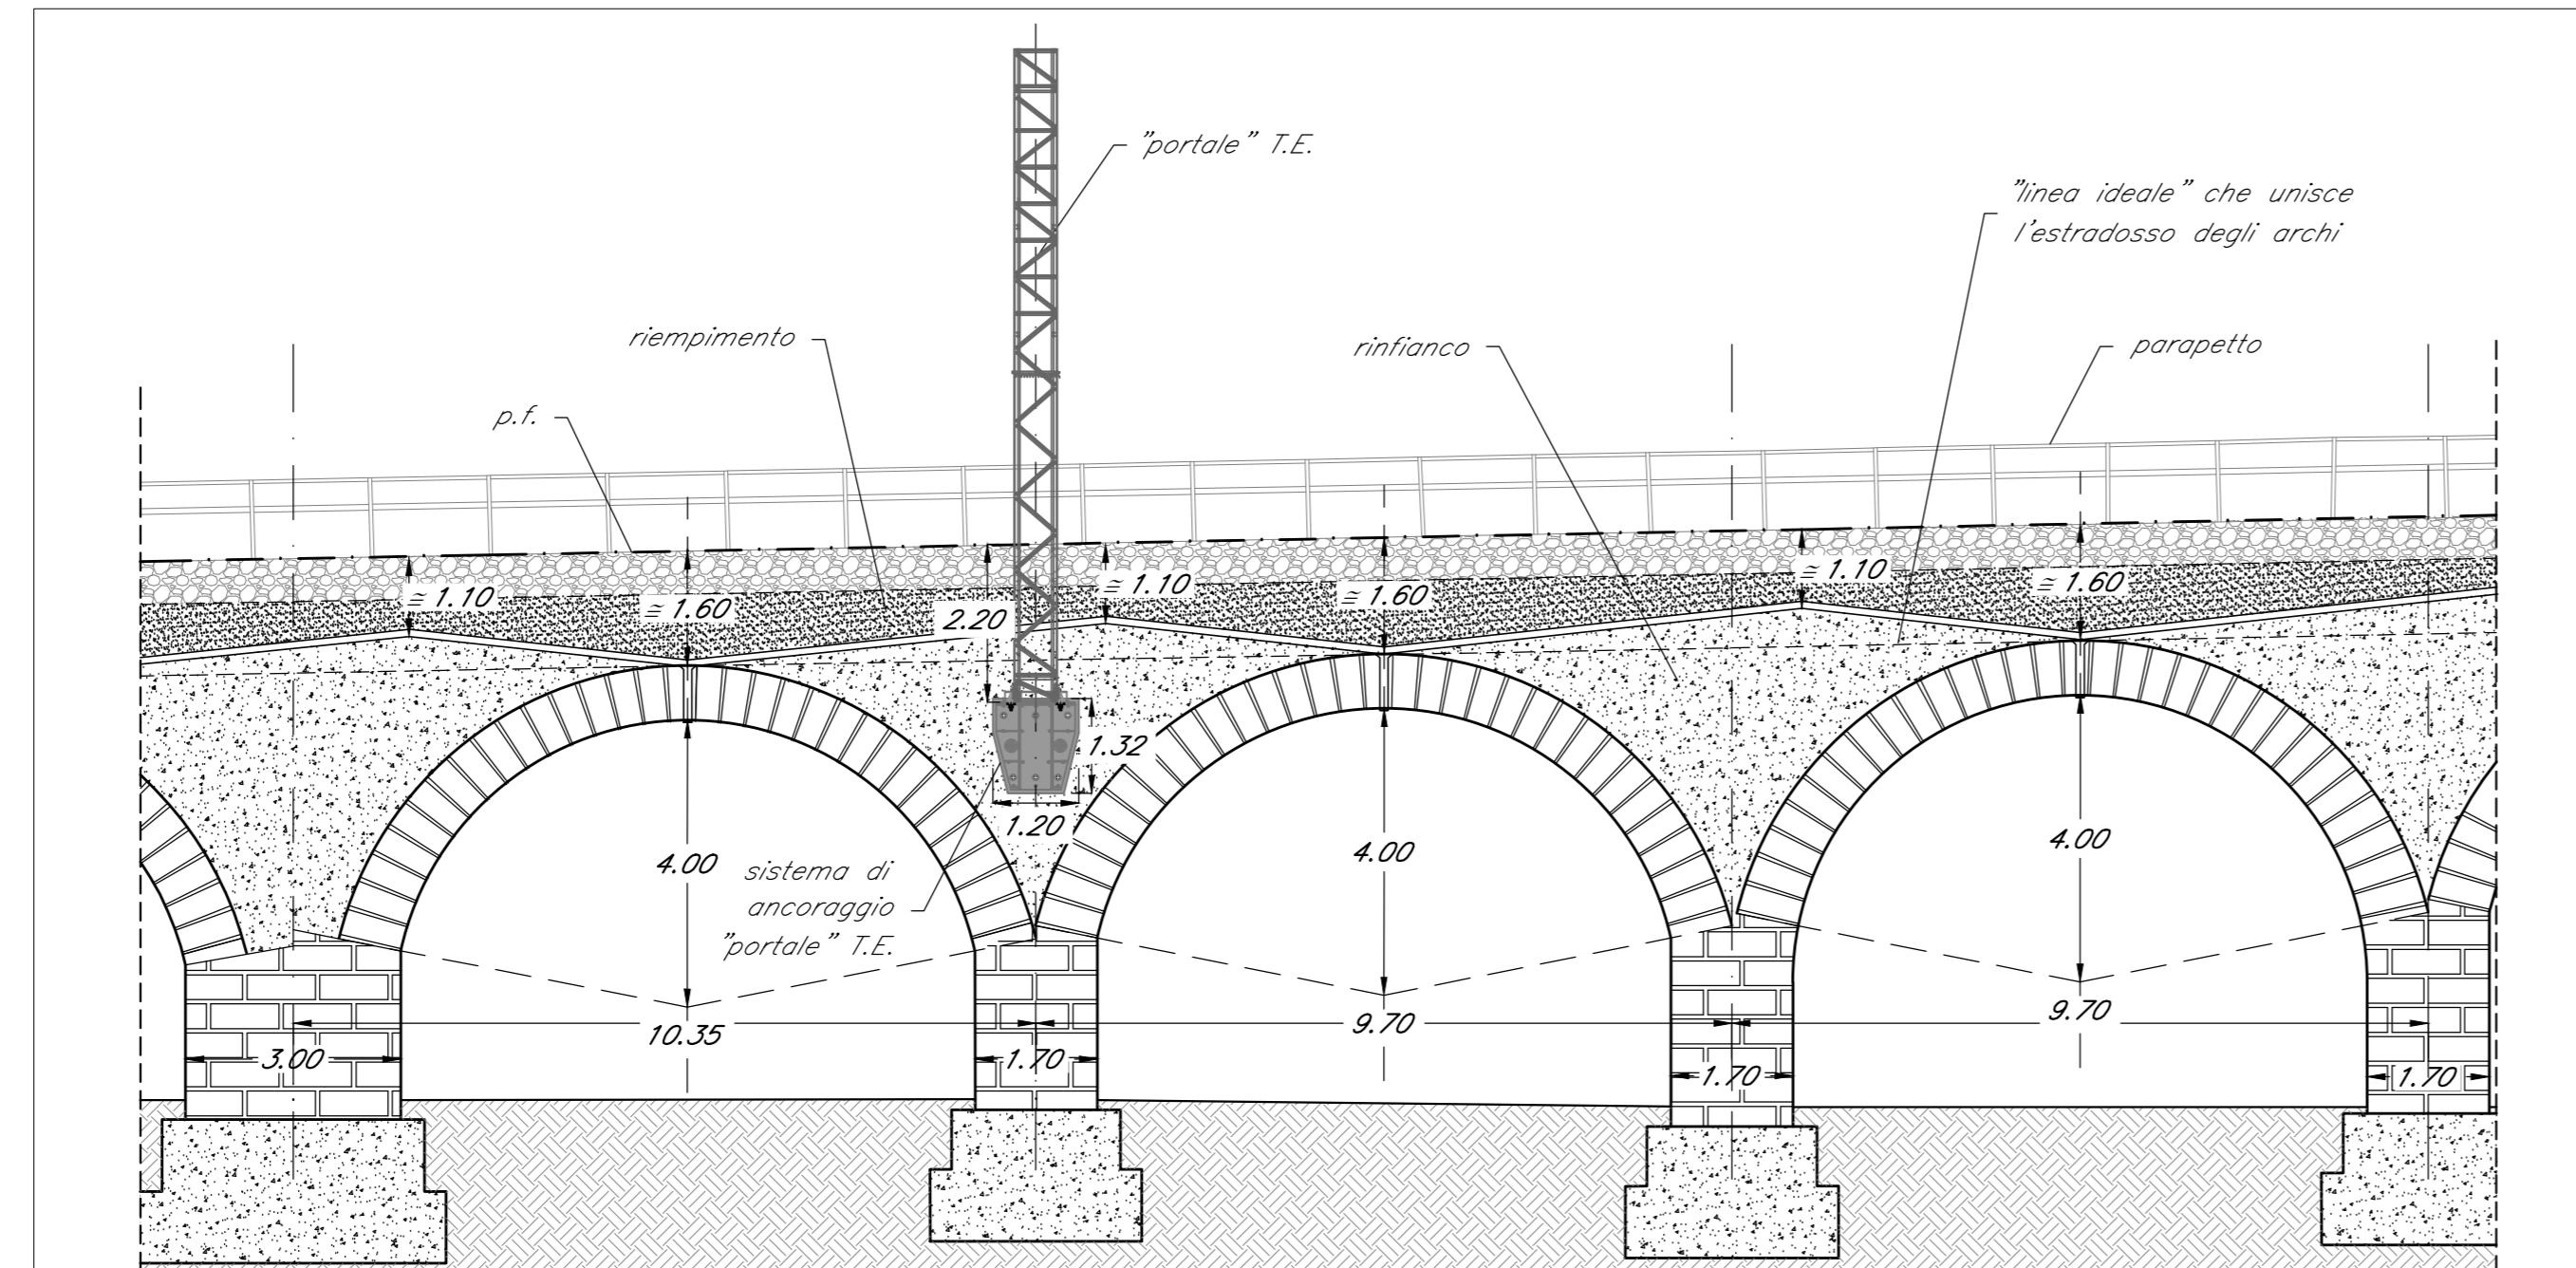

Sezione longitudinale in corrispondenza pila P124

Scala 1:100

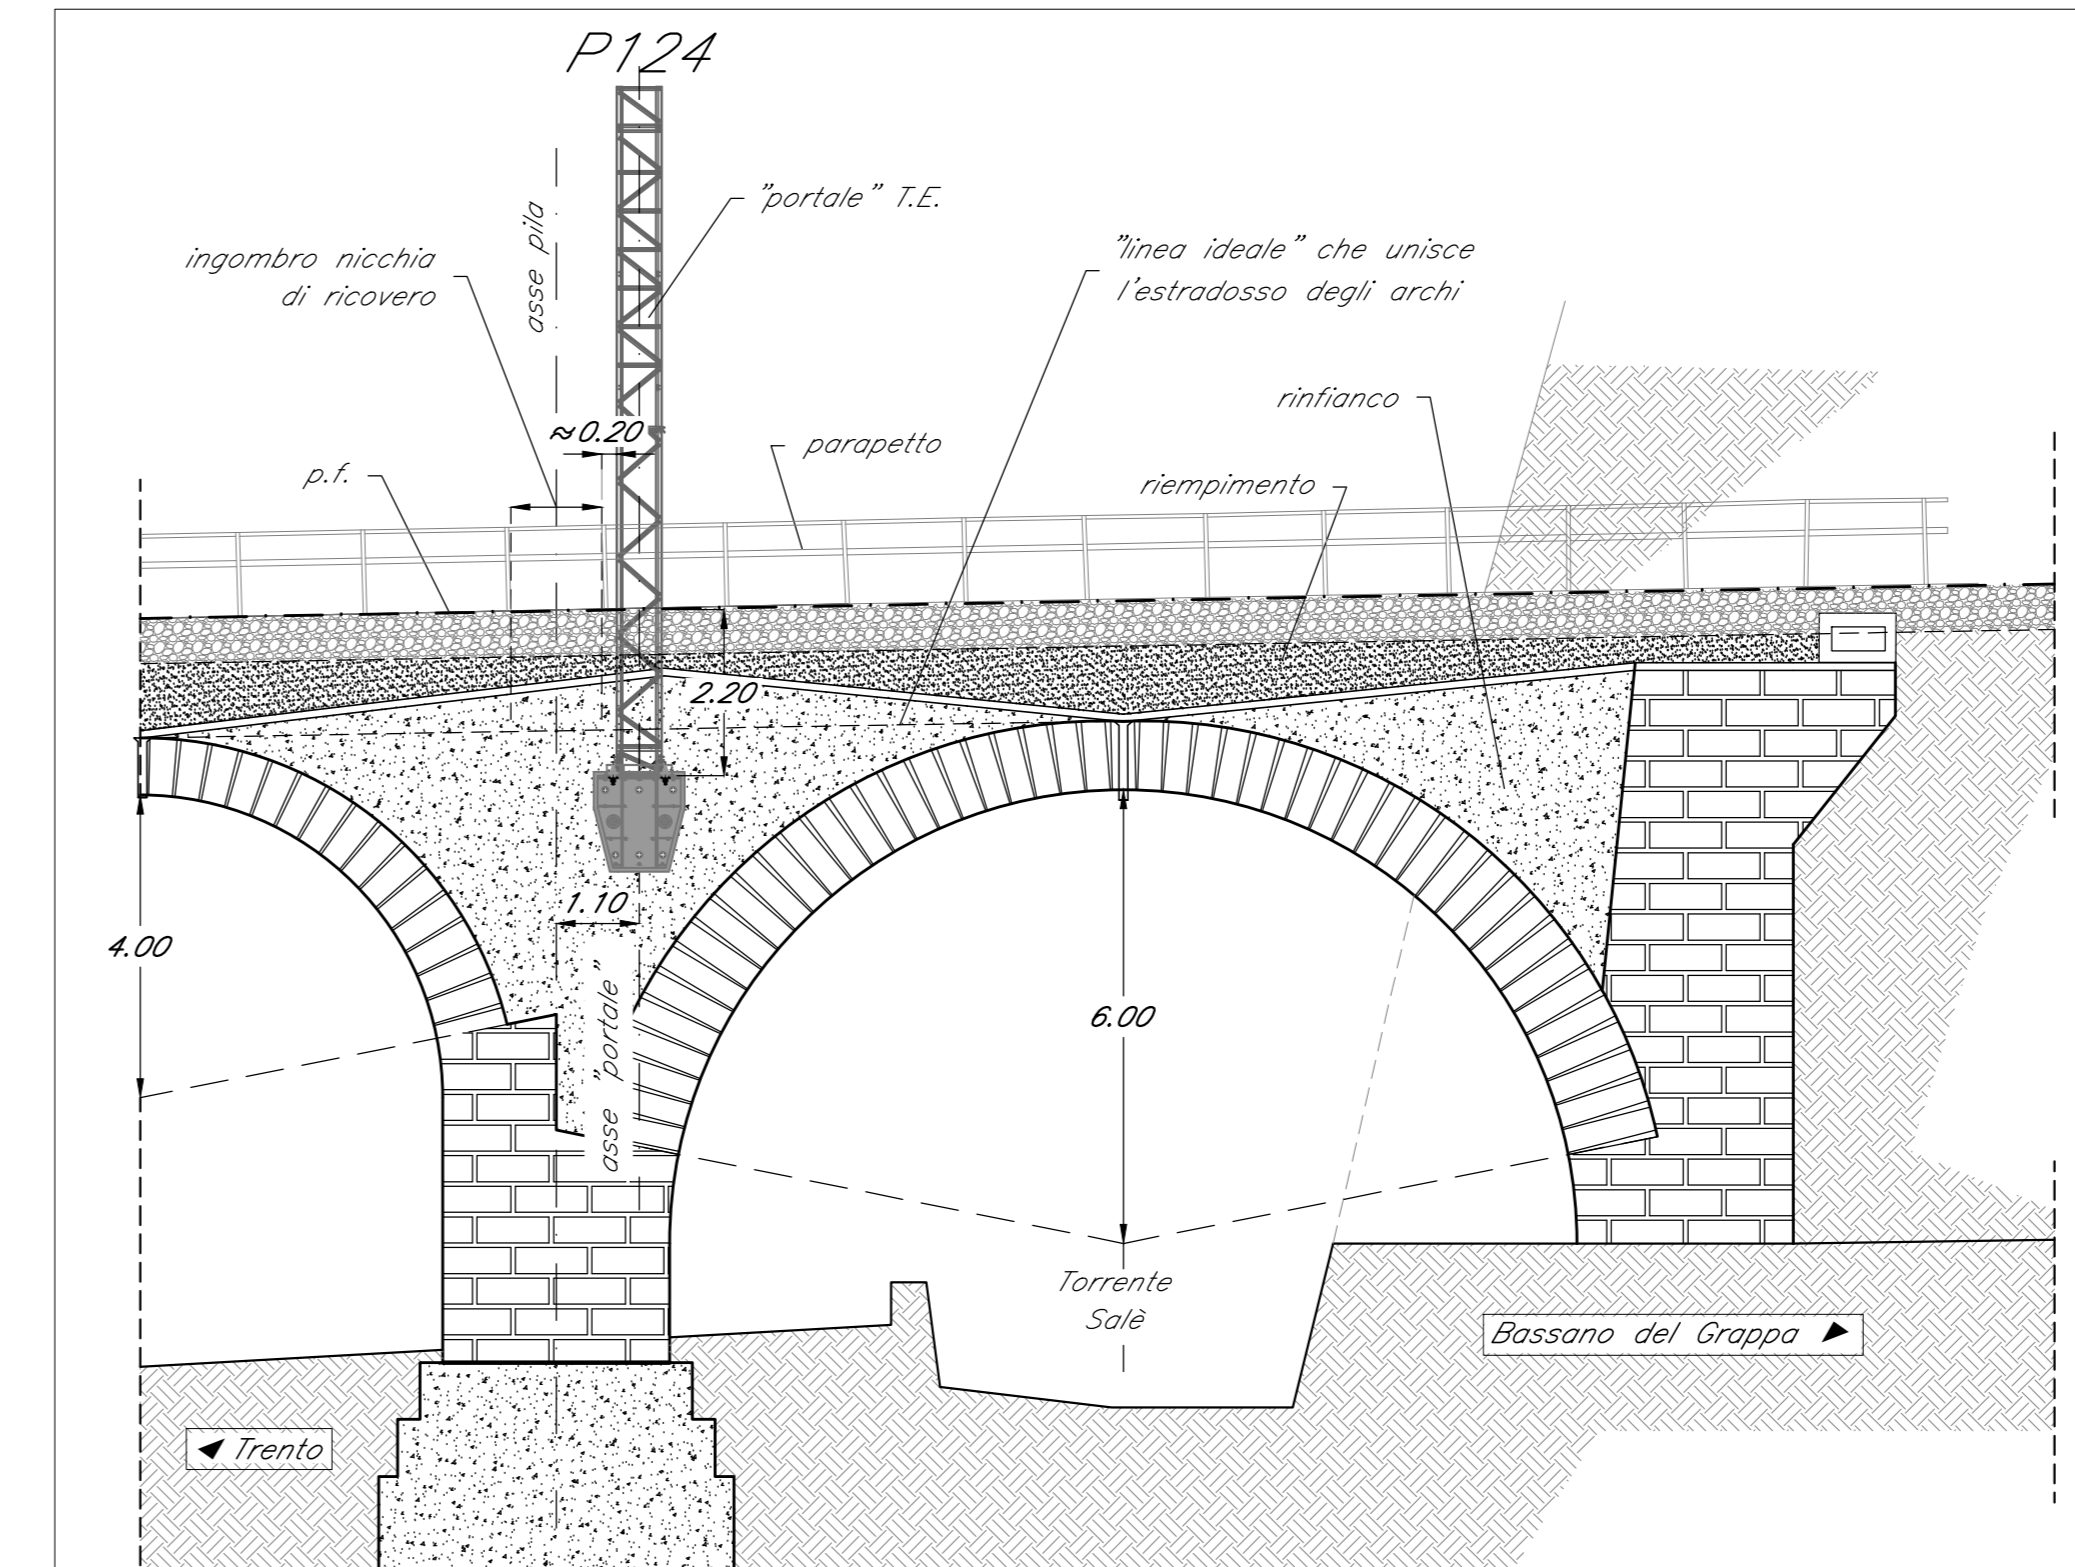

COMMITTENTE: **RFI** INFRASTRUTTURE FERROVIARIE ITALIANE

PROGETTAZIONE: **ITALFERR** GRUPPO FERROVIE DELLO STATO ITALIANE

CUP: J14H2000970001

**S.O. OPERE CIVILI**

**PROGETTO DEFINITIVO**

**ELETRIFICAZIONE TRENTO-BASSANO DEL GRAPPA**

LOTTO 1: Tratta Trento-Borgo Valsugana Est

VI01 - Viadotto Gocciadoro  
Planimetrie, prospetti e sezioni - Tav. 8 di 8

SCALA: **Varie**

| Rev. | Descrizione          | Redatto  | Data     | Verificato | Data     | Approvato  | Data     | Autorizzato | Data |
|------|----------------------|----------|----------|------------|----------|------------|----------|-------------|------|
| A    | Emissione definitiva | S. MARRA | Set 2022 | T. MARCA   | Set 2022 | S. LUPIATI | Set 2022 |             |      |

File: IT100009PZV0100008A in. Elab.: