



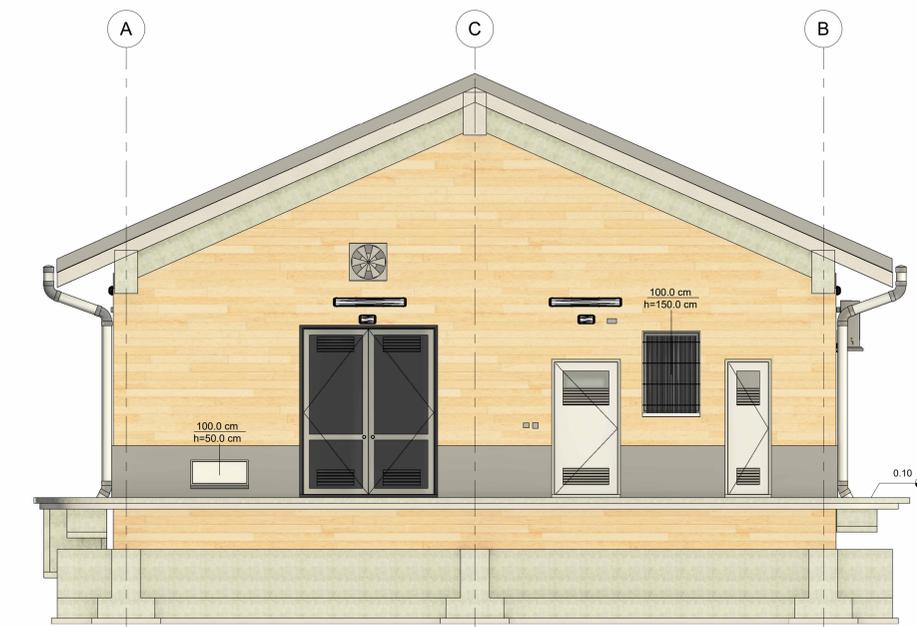

4 Prospecto C
1 : 50

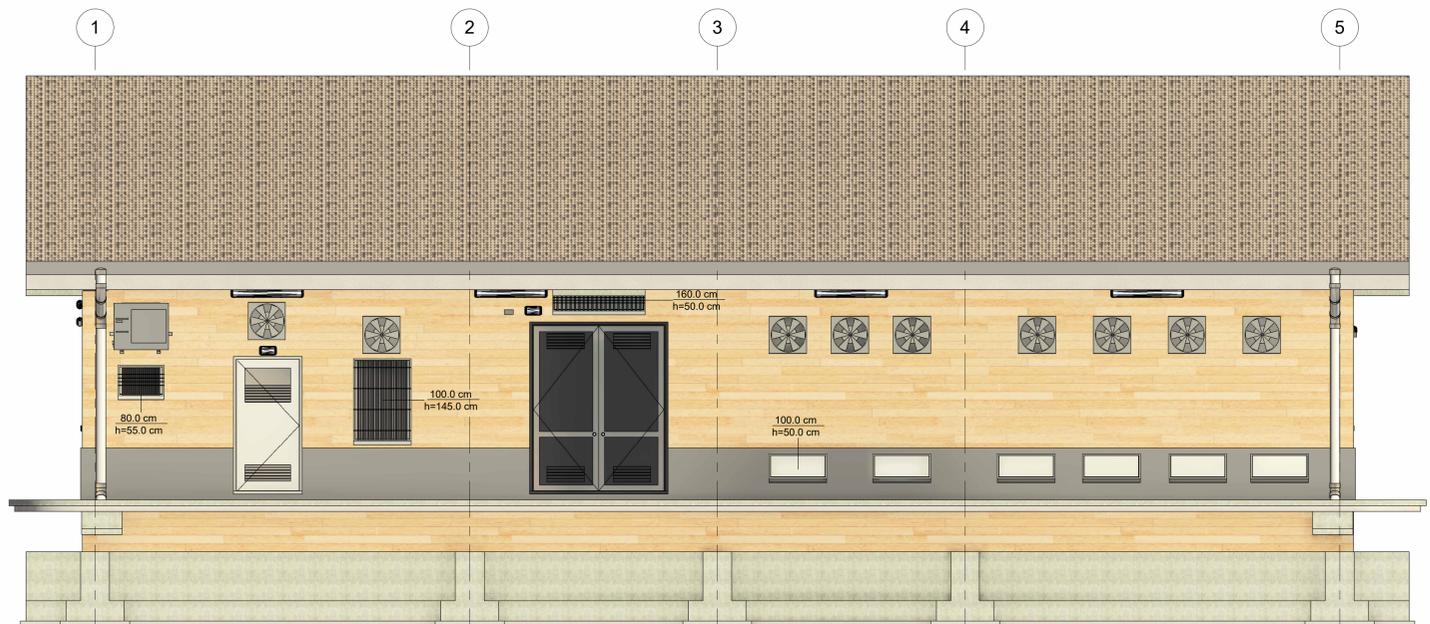


2 Prospecto A
1 : 50



5 Prospecto D
1 : 50



3 Prospecto B
1 : 50

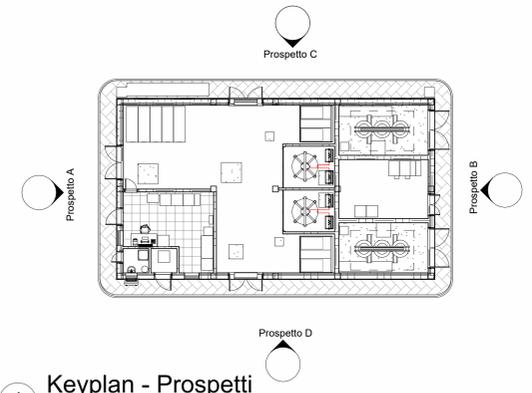

1 Keyplan - Prospetti
1 : 200

Documenti di Riferimento Civili	
Nome della tavola	Numero della tavola
Fabbricato SSE Caldonazzo - Pianta Fondazione	IT1Q00D18PBFA0200001A
Fabbricato SSE Caldonazzo - Pianta Elevazione 1 di 2	IT1Q00D18PBFA0200002A
Fabbricato SSE Caldonazzo - Pianta Elevazione 2 di 2	IT1Q00D18PBFA0200003A
Fabbricato SSE Caldonazzo - Quote e caratteristiche ambienti	IT1Q00D18PBFA0200004A
Fabbricato SSE Caldonazzo - Architettonico	IT1Q00D18PBFA0200005A
Fabbricato SSE Caldonazzo - Prospetti	IT1Q00D18PBFA0200006A
Fabbricato SSE Caldonazzo - Abaco infissi	IT1Q00D18QXFA0200001B

Note:
 - si dovranno predisporre delle grate in ferro anti-intrusione
 - le finestre e le porte dovranno essere blindate
 - le quote sono espresse in millimetri se non espressamente indicato
 - il fabbricato dovrà essere dotato di appositi pluviali per il corretto smaltimento delle acque installati ai quattro vertici del fabbricato

COMMITTENTE:

PROGETTAZIONE:

 CUP J14H2000970001

DIREZIONE TECNICA
 S.O. ENERGIA E TRAZIONE ELETTRICA
 PROGETTO DEFINITIVO
 ELETRIFICAZIONE TRENTO-BASSANO DEL GRAPPA
 LOTTO 1: Tratta Trento-Borgo Valsugana Est

ELABORATO:
 SSE Caldonazzo
 Fabbricato SSE Caldonazzo - Prospetti

SCALA:
 Come indicato

COMMESSA	LOTTO	FASE	ENTE	TIPO DOC.	OPERA/DISCIPLINA	PROGR.	REV.
IT1Q	00	D	18	PB	FA0200	006	A

Revis.	Descrizione	Redatto	Data	Verificato	Data	Approvato	Data	Autorizzato	Data
A	Emissione Esecutiva	E. Pignatelli	Set 2022	M. Laurini	Set 2022	S.L. Presti	Set 2022	G. C. V. B. B. B.	Set 2022