PROFILO Sezioni Trasversali

SEZIONE S-1

PROGRESSIVA 15.00

G STERRO m^2 100.80

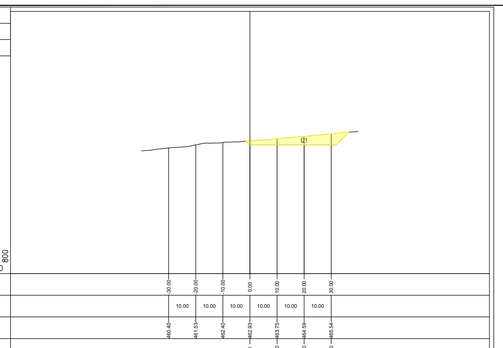

PROGRESSIVE TERRENO							30.00	20.00	10.00	0.00	10.00	20.00	30.00							
PARZIALI TERRENO							10.00	10.00	10.00	10.00	10.00	10.00								
QUOTE TERRENO							460.40	461.53	462.40	462.93	463.73	464.59	465.54							
PROGRESSIVE PROGETTO										0.00	10.00	20.00	30.00							
PARZIALI PROGETTO										10.00	10.00	10.00								
QUOTE PROGETTO										461.50	461.50	461.50	461.50							

PROFILO Sezioni Trasversali

SEZIONE S-2

PROGRESSIVA 30.00

G STERRO m^2 96.44

H RIPORTO m^2 11.00

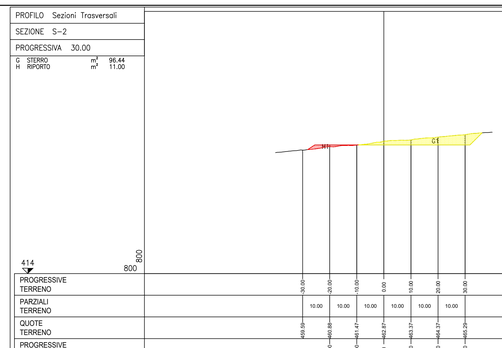

PROGRESSIVE TERRENO							30.00	20.00	10.00	0.00	10.00	20.00	30.00							
PARZIALI TERRENO							10.00	10.00	10.00	10.00	10.00	10.00								
QUOTE TERRENO							459.59	460.88	461.47	462.87	463.37	464.27	465.23							
PROGRESSIVE PROGETTO								20.00	10.00	0.00	10.00	20.00	30.00							
PARZIALI PROGETTO								10.00	10.00	10.00	10.00	10.00								
QUOTE PROGETTO								461.50	461.50	461.50	461.50	461.50	461.50							

PROFILO Sezioni Trasversali

SEZIONE S-3

PROGRESSIVA 45.00

G STERRO m^2 81.77

H RIPORTO m^2 23.59

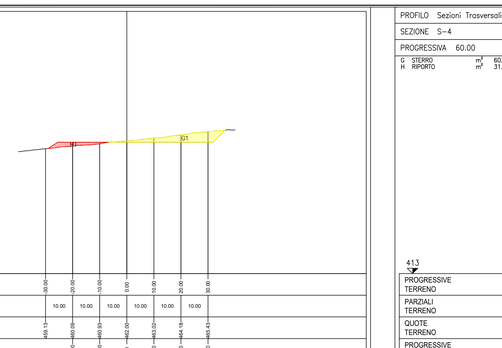

PROGRESSIVE TERRENO							30.00	20.00	10.00	0.00	10.00	20.00	30.00							
PARZIALI TERRENO							10.00	10.00	10.00	10.00	10.00	10.00								
QUOTE TERRENO							459.13	460.09	460.83	462.00	463.02	464.18	465.43							
PROGRESSIVE PROGETTO								20.00	10.00	0.00	10.00	20.00	30.00							
PARZIALI PROGETTO								10.00	10.00	10.00	10.00	10.00								
QUOTE PROGETTO								461.50	461.50	461.50	461.50	461.50	461.50							

PROFILO Sezioni Trasversali

SEZIONE S-4

PROGRESSIVA 60.00

G STERRO m^2 60.44

H RIPORTO m^2 31.81

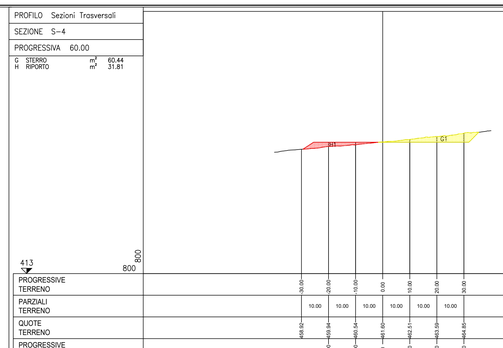

PROGRESSIVE TERRENO							30.00	20.00	10.00	0.00	10.00	20.00	30.00							
PARZIALI TERRENO							10.00	10.00	10.00	10.00	10.00	10.00								
QUOTE TERRENO							458.92	459.84	460.34	461.00	462.21	463.59	464.85							
PROGRESSIVE PROGETTO								20.00	10.00	0.00	10.00	20.00	30.00							
PARZIALI PROGETTO								10.00	10.00	10.00	10.00	10.00								
QUOTE PROGETTO								461.50	461.50	461.50	461.50	461.50	461.50							

PROFILO Sezioni Trasversali

SEZIONE S-5

PROGRESSIVA 90.00

G STERRO m^2 53.80

H RIPORTO m^2 73.42

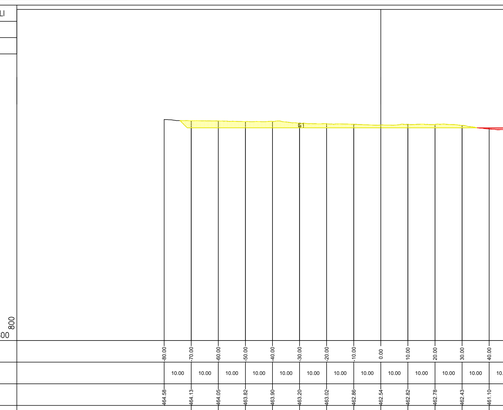

PROGRESSIVE TERRENO							30.00	20.00	10.00	0.00	10.00	20.00	30.00							
PARZIALI TERRENO							10.00	10.00	10.00	10.00	10.00	10.00								
QUOTE TERRENO							458.19	459.02	460.26	460.32	460.36	463.73	464.31							
PROGRESSIVE PROGETTO							30.00	20.00	10.00	0.00	10.00	20.00	30.00							
PARZIALI PROGETTO							10.00	10.00	10.00	10.00	10.00	10.00								
QUOTE PROGETTO							461.50	461.50	461.50	461.50	461.50	461.50	461.50							

PROFILO Sezioni Trasversali

SEZIONE S-6

PROGRESSIVA 105.00

G STERRO m^2 52.15

H RIPORTO m^2 101.87

PROGRESSIVE TERRENO							30.00	20.00	10.00	0.00	10.00	20.00	30.00							
PARZIALI TERRENO							10.00	10.00	10.00	10.00	10.00	10.00								
QUOTE TERRENO							457.99	458.49	459.13	460.21	461.83	463.40	464.90							
PROGRESSIVE PROGETTO							30.00	20.00	10.00	0.00	10.00	20.00	30.00							
PARZIALI PROGETTO							10.00	10.00	10.00	10.00	10.00	10.00								
QUOTE PROGETTO							461.50	461.50	461.50	461.50	461.50	461.50	461.50							

PROFILO Sezioni Trasversali

SEZIONE S-7

PROGRESSIVA 120.00

G STERRO m^2 12.98

H RIPORTO m^2 118.74

PROGRESSIVE TERRENO							30.00	20.00	10.00	0.00	10.00	20.00	30.00							
PARZIALI TERRENO							10.00	10.00	10.00	10.00	10.00	10.00								
QUOTE TERRENO							456.85	457.83	458.87	459.50	460.42	461.69	462.94							
PROGRESSIVE PROGETTO							30.00	20.00	10.00	0.00	10.00	20.00	30.00							
PARZIALI PROGETTO							10.00	10.00	10.00	10.00	10.00	10.00								
QUOTE PROGETTO							460.39	460.39	461.50	461.50	461.50	461.50	461.50							

PROFILO Sezioni Trasversali

SEZIONE S-8

PROGRESSIVA 135.00

G STERRO m^2 3.19

H RIPORTO m^2 73.38

PROGRESSIVE TERRENO							30.00	20.00	10.00	0.00	10.00	20.00	30.00							
PARZIALI TERRENO							10.00	10.00	10.00	10.00	10.00	10.00								
QUOTE TERRENO							456.44	457.27	458.14	458.89	460.09	461.12	462.02							
PROGRESSIVE PROGETTO									10.00	0.00	10.00	20.00	30.00							
PARZIALI PROGETTO									10.00	10.00	10.00	10.00								
QUOTE PROGETTO									461.50	461.50	461.50	461.50	461.50							

PROFILO SEZIONI_LONGITUDINALI

SEZIONE S-A

PROGRESSIVA 24.81

G STERRO m^2 182.28

H RIPORTO m^2 30.11

PROGRESSIVE TERRENO	80.00	70.00	60.00	50.00	40.00	30.00	20.00	10.00	0.00	10.00	20.00	30.00	40.00	50.00	60.00	70.00	80.00			
PARZIALI TERRENO		10.00	10.00	10.00	10.00	10.00	10.00	10.00	10.00	10.00	10.00	10.00	10.00	10.00	10.00	10.00				
QUOTE TERRENO	464.58	464.13	464.05	463.83	463.90	463.29	463.02	461.99	462.54	462.82	462.79	462.43	461.15	460.65	460.45	460.07	460.25			
PROGRESSIVE PROGETTO		70.00	60.00	50.00	40.00	30.00	20.00	10.00	0.00	10.00	20.00	30.00	40.00	50.00	60.00	70.00				
PARZIALI PROGETTO		10.00	10.00	10.00	10.00	10.00	10.00	10.00	10.00	10.00	10.00	10.00	10.00	10.00	10.00	10.00				
QUOTE PROGETTO		461.50	461.50	461.50	461.50	461.50	461.50	461.50	461.50	461.50	461.50	461.50	461.50	461.50	461.50	460.84				

PROFILO SEZIONI_LONGITUDINALI

SEZIONE S-B

PROGRESSIVA 49.63

G STERRO m^2 2.58

H RIPORTO m^2 199.10

PROGRESSIVE TERRENO	80.00	70.00	60.00	50.00	40.00	30.00	20.00	10.00	0.00	10.00	20.00	30.00	40.00	50.00	60.00	70.00	80.00			
PARZIALI TERRENO		10.00	10.00	10.00	10.00	10.00	10.00	10.00	10.00	10.00	10.00	10.00	10.00	10.00	10.00	10.00				
QUOTE TERRENO	462.45	462.09	462.21	461.77	461.21	460.73	460.53	460.50	460.48	459.97	459.63	459.21	458.83	458.23	457.98	458.19	457.91			
PROGRESSIVE PROGETTO		70.00	60.00	50.00	40.00	30.00	20.00	10.00	0.00	10.00	20.00	30.00	40.00	50.00	60.00	70.00				
PARZIALI PROGETTO		10.00	10.00	10.00	10.00	10.00	10.00	10.00	10.00	10.00	10.00	10.00	10.00	10.00	10.00	10.00				
QUOTE PROGETTO		461.50	461.50	461.50	461.50	461.50	461.50	461.50	461.50	461.50	461.50	461.50	461.50	460.87	460.87	460.09				

PLANIMETRIA Scala 1:500

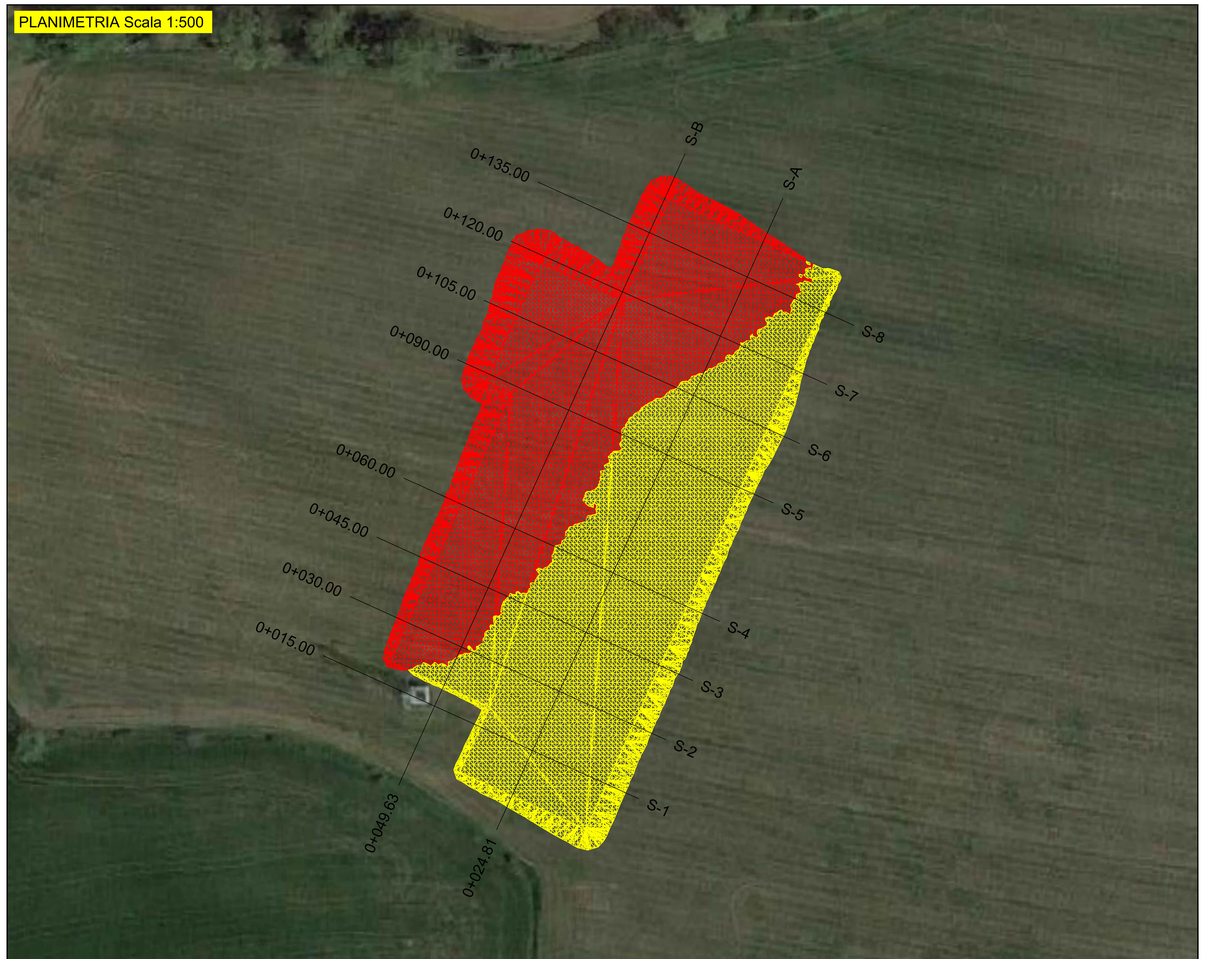

LEGENDA:

Scavo

Riporto

REGIONE MARCHE

Comuni di Caldarola (MC)

PROGETTO DEFINITIVO

PROGETTO DEFINITIVO PER LA REALIZZAZIONE DI UN IMPIANTO EOLICO DELLA POTENZA DI 60,0 MW integrato con un sistema di accumulo della potenza di 20,0 MW e delle relative opere di connessione alla RTN sito nei comuni di Caldarola e Camerino (MC)

TITOLO

Sezioni longitudinali e trasversali dell'area di progetto - Area SU/BESS

PROGETTAZIONE

STUDIO RINNOVABILI

SR International S.r.l.
Via di Monserrato 152 - 00186 Roma
Tel. 06 8079555 - Fax 06 80693106
C.F e P.IVA 13457211004

ANDREA BARTOLAZZI
Ingegnere
Sezione A
n. 2024
Settore civile e ambientale

PROPONENTE

Fred. Olsen Renewables

Fred. Olsen Renewables Italy S.r.l.
Viale Castro Pretorio, 122 - 00185 Roma
C.F e P.IVA 15604711000

Revisione	Data	Elaborato	Verificato	Approvato	Descrizione
01	21/12/2023	Cavuoto	Bartolazzi	F.O. Renewables	Emissione per integrazione MASE
00	29/11/2022	Longobardi	Bartolazzi	F.O. Renewables	Sezioni longitudinali e trasversali dell'area di progetto - Area SU/BESS

N° DOCUMENTO	SCALA	FORMATO
FLS-CLD-OC.14	1:800 / 1:500	A0