PROFILO Sezioni Trasversali

SEZIONE 1

PROGRESSIVA 0.00

G STERRO m^2 129.08

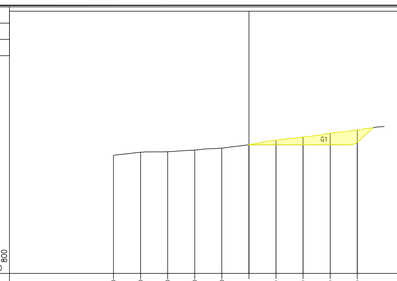

PROGRESSIVE TERRENO	-50.00	-40.00	-30.00	-20.00	-10.00	0.00	10.00	20.00	30.00	40.00				
PARZIALI TERRENO		10.00	10.00	10.00	10.00	10.00	10.00	10.00	10.00	10.00				
QUOTE TERRENO	468.52	469.74	468.91	470.59	471.23	472.51	474.14	475.41	476.75	477.89				
PROGRESSIVE PROGETTO						0.00	10.00	20.00	30.00	40.00				
PARZIALI PROGETTO						10.00	10.00	10.00	10.00					
QUOTE PROGETTO						472.47	472.47	472.47	472.47	473.51				

PROFILO Sezioni Trasversali

SEZIONE 2

PROGRESSIVA 35.00

G STERRO m^2 143.89

H RIPORTO m^2 55.29

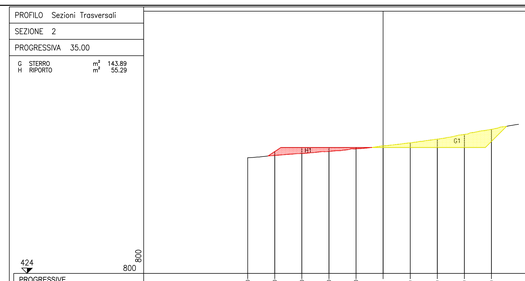

PROGRESSIVE TERRENO	-50.00	-40.00	-30.00	-20.00	-10.00	0.00	10.00	20.00	30.00	40.00				
PARZIALI TERRENO		10.00	10.00	10.00	10.00	10.00	10.00	10.00	10.00	10.00				
QUOTE TERRENO	466.73	467.59	468.29	469.03	470.00	471.09	472.19	473.58	475.31	477.21				
PROGRESSIVE PROGETTO						0.00	10.00	20.00	30.00	40.00				
PARZIALI PROGETTO						10.00	10.00	10.00	10.00	10.00				
QUOTE PROGETTO						469.00	470.50	470.50	470.50	470.50	470.50	470.50	470.50	472.75

PROFILO Sezioni Trasversali

SEZIONE 3

PROGRESSIVA 70.00

G STERRO m^2 82.67

H RIPORTO m^2 91.53

PROGRESSIVE TERRENO	-50.00	-40.00	-30.00	-20.00	-10.00	0.00	10.00	20.00	30.00	40.00				
PARZIALI TERRENO		10.00	10.00	10.00	10.00	10.00	10.00	10.00	10.00	10.00				
QUOTE TERRENO	468.01	466.74	467.60	468.42	469.26	470.71	471.80	472.27	473.85	475.66				
PROGRESSIVE PROGETTO		40.00	30.00	20.00	10.00	0.00	10.00	20.00	30.00	40.00				
PARZIALI PROGETTO		10.00	10.00	10.00	10.00	10.00	10.00	10.00	10.00	10.00				
QUOTE PROGETTO		469.00	470.50	470.50	470.50	470.50	470.50	470.50	470.50	472.75				

PROFILO Sezioni Trasversali

SEZIONE 4

PROGRESSIVA 105.00

G STERRO m^2 58.11

H RIPORTO m^2 106.46

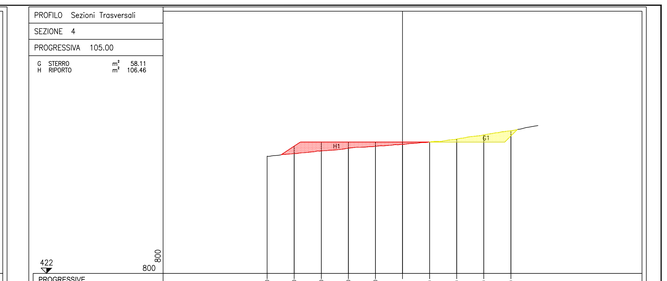

PROGRESSIVE TERRENO	-50.00	-40.00	-30.00	-20.00	-10.00	0.00	10.00	20.00	30.00	40.00				
PARZIALI TERRENO		10.00	10.00	10.00	10.00	10.00	10.00	10.00	10.00	10.00				
QUOTE TERRENO	465.27	465.24	467.23	468.24	468.91	469.62	470.52	471.60	473.19	474.69				
PROGRESSIVE PROGETTO		40.00	30.00	20.00	10.00	0.00	10.00	20.00	30.00	40.00				
PARZIALI PROGETTO		10.00	10.00	10.00	10.00	10.00	10.00	10.00	10.00	10.00				
QUOTE PROGETTO		469.00	470.50	470.50	470.50	470.50	470.50	470.50	470.50	472.75				

PROFILO Sezioni Trasversali

SEZIONE 5

PROGRESSIVA 140.00

G STERRO m^2 65.14

H RIPORTO m^2 145.77

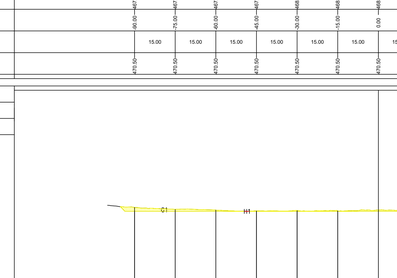

PROGRESSIVE TERRENO	-50.00	-40.00	-30.00	-20.00	-10.00	0.00	10.00	20.00	30.00	40.00				
PARZIALI TERRENO		10.00	10.00	10.00	10.00	10.00	10.00	10.00	10.00	10.00				
QUOTE TERRENO	467.47	466.89	466.99	467.23	468.00	468.99	470.23	471.73	473.54	475.14				
PROGRESSIVE PROGETTO		40.00	30.00	20.00	10.00	0.00	10.00	20.00	30.00	40.00				
PARZIALI PROGETTO		10.00	10.00	10.00	10.00	10.00	10.00	10.00	10.00	10.00				
QUOTE PROGETTO		469.00	470.50	470.50	470.50	470.50	470.50	470.50	470.50	472.75				

PROFILO Sezioni Trasversali

SEZIONE 6

PROGRESSIVA 175.00

G STERRO m^2 94.33

H RIPORTO m^2 181.32

PROGRESSIVE TERRENO	-50.00	-40.00	-30.00	-20.00	-10.00	0.00	10.00	20.00	30.00	40.00				
PARZIALI TERRENO		10.00	10.00	10.00	10.00	10.00	10.00	10.00	10.00	10.00				
QUOTE TERRENO	465.11	464.18	465.21	466.53	467.82	469.42	470.94	472.77	474.28	475.87				
PROGRESSIVE PROGETTO		40.00	30.00	20.00	10.00	0.00	10.00	20.00	30.00	40.00				
PARZIALI PROGETTO		10.00	10.00	10.00	10.00	10.00	10.00	10.00	10.00	10.00				
QUOTE PROGETTO		469.00	470.50	470.50	470.50	470.50	470.50	470.50	470.50	472.75				

PROFILO Sezioni Trasversali

SEZIONE 7

PROGRESSIVA 188.55

G STERRO m^2 99.14

H RIPORTO m^2 144.54

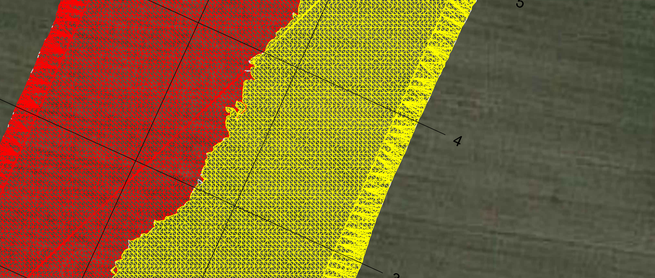

PROGRESSIVE TERRENO	-50.00	-40.00	-30.00	-20.00	-10.00	0.00	10.00	20.00	30.00	40.00				
PARZIALI TERRENO		10.00	10.00	10.00	10.00	10.00	10.00	10.00	10.00	10.00				
QUOTE TERRENO	462.92	464.24	465.64	466.61	468.24	470.00	471.79	473.39	475.08	476.75				
PROGRESSIVE PROGETTO		40.00	30.00	20.00	10.00	0.00	10.00	20.00	30.00	40.00				
PARZIALI PROGETTO		10.00	10.00	10.00			10.00	10.00	10.00					
QUOTE PROGETTO		468.82	470.03	470.03	470.03	470.03	471.20	471.20	471.27	472.86				

PROFILO OBJ1

SEZIONE OBJ2

PROGRESSIVA OBJ3

G STERRO m^3 3.79

H RIPORTO m^3 331.48

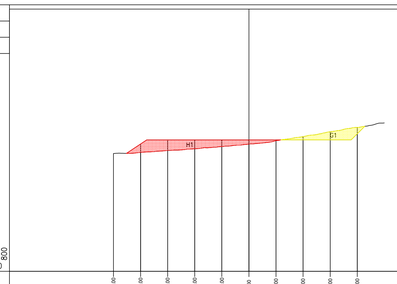

PROCEDURA1 LIVELLO1	-60.00	-75.00	-60.00	-45.00	-30.00	-15.00	0.00	15.00	30.00	45.00	60.00	75.00	90.00	
PROCEDURA2 LIVELLO2		15.00	15.00	15.00	15.00	15.00	15.00	15.00	15.00	15.00	15.00	15.00	15.00	
PROCEDURA3 LIVELLO3	-60.00	-467.89	-75.00	-467.89	-60.00	-467.89	-45.00	-467.81	-30.00	-468.69	-15.00	-468.79	0.00	-468.77	15.00	-468.89	30.00	-469.12	45.00	-469.35	60.00	-469.77	75.00	-470.41	90.00	-470.83
PROCEDURA4 LIVELLO4																										
PROCEDURA5 LIVELLO5		15.00	15.00	15.00	15.00	15.00	15.00	15.00	15.00	15.00	15.00	15.00	15.00	
PROCEDURA6 LIVELLO6	470.00	470.00	470.00	470.00	470.00	470.00	470.00	470.00	470.00	470.00	470.00	470.00	470.00	

PROFILO OBJ1

SEZIONE OBJ2

PROGRESSIVA OBJ3

G STERRO m^3 208.36

H RIPORTO m^3 0.06

PROCEDURA1 LIVELLO1	-60.00	-75.00	-60.00	-45.00	-30.00	-15.00	0.00	15.00	30.00	45.00	60.00	75.00	90.00	
PROCEDURA2 LIVELLO2		15.00	15.00	15.00	15.00	15.00	15.00	15.00	15.00	15.00	15.00	15.00	15.00	
PROCEDURA3 LIVELLO3	-60.00	-471.94	-75.00	-471.23	-60.00	-470.93	-45.00	-470.64	-30.00	-470.77	-15.00	-470.80	0.00	-471.01	15.00	-470.97	30.00	-471.29	45.00	-471.83	60.00	-472.60	75.00	-473.61	90.00	-474.24
PROCEDURA4 LIVELLO4																										
PROCEDURA5 LIVELLO5		15.00	15.00	15.00	15.00	15.00	15.00	15.00	15.00	15.00	15.00	15.00	15.00	
PROCEDURA6 LIVELLO6	470.00	470.00	470.00	470.00	470.00	470.00	470.00	470.00	470.00	470.00	470.00	470.00	470.00	

PLANIMETRIA Scala 1:500

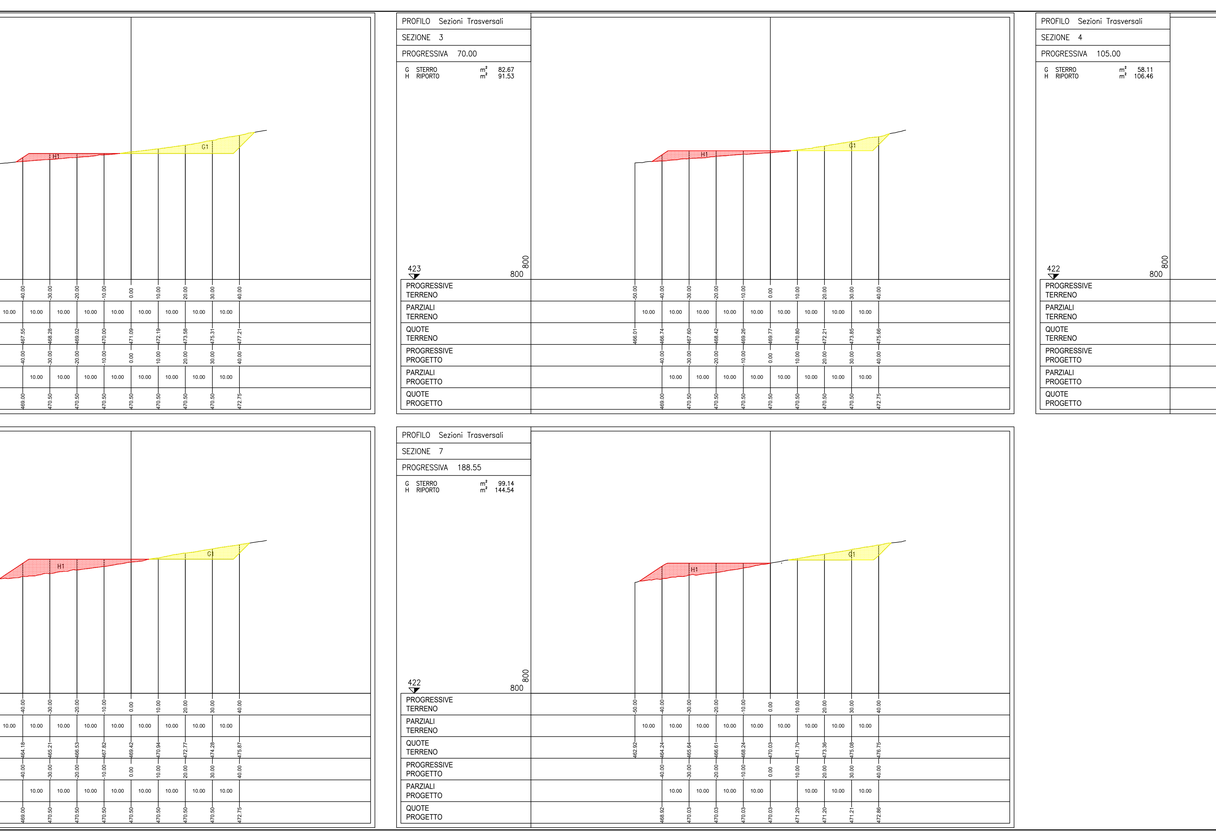

LEGENDA:

Scavo

Riporto

REGIONE MARCHE

Comuni di Caldarola (MC)

PROGETTO DEFINITIVO

PROGETTO DEFINITIVO PER LA REALIZZAZIONE DI UN IMPIANTO EOLICO DELLA POTENZA DI 60,0 MW integrato con un sistema di accumulo della potenza di 20,0 MW e delle relative opere di connessione alla RTN sito nei comuni di Caldarola e Camerino (MC)

TITOLO

Sezioni longitudinali e trasversali dell'area di progetto - Area SST

PROGETTAZIONE

STUDIO RINNOVABILI

SR International S.r.l.
Via di Monserrato 152 - 00186 Roma
Tel. 06 8079555 - Fax 06 80693106
C.F e P.IVA 13457211004

ANDREA BARTOLAZZI
Ingegnere
Sezione A
Settore civile e ambientale
n° 2234

PROPONENTE

Fred. Olsen Renewables

Fred. Olsen Renewables Italy S.r.l.
Viale Castro Pretorio, 122 - 00185 Roma
C.F e P.IVA 15604711000

Revisione	Data	Elaborato	Verificato	Approvato	Descrizione
01	21/12/2023	Cavuoto	Bartolazzi	F.O. Renewables	Emissione per integrazione MASE
00	29/11/2022	Longobardi	Bartolazzi	F.O. Renewables	Sezioni longitudinali e trasversali dell'area di progetto - Area SST

N° DOCUMENTO	SCALA	FORMATO
FLS-CLD-OR.16	1:800 / 1:500	A0