



SEZIONE TIPO "Ramo 1"

SCALA 1:50

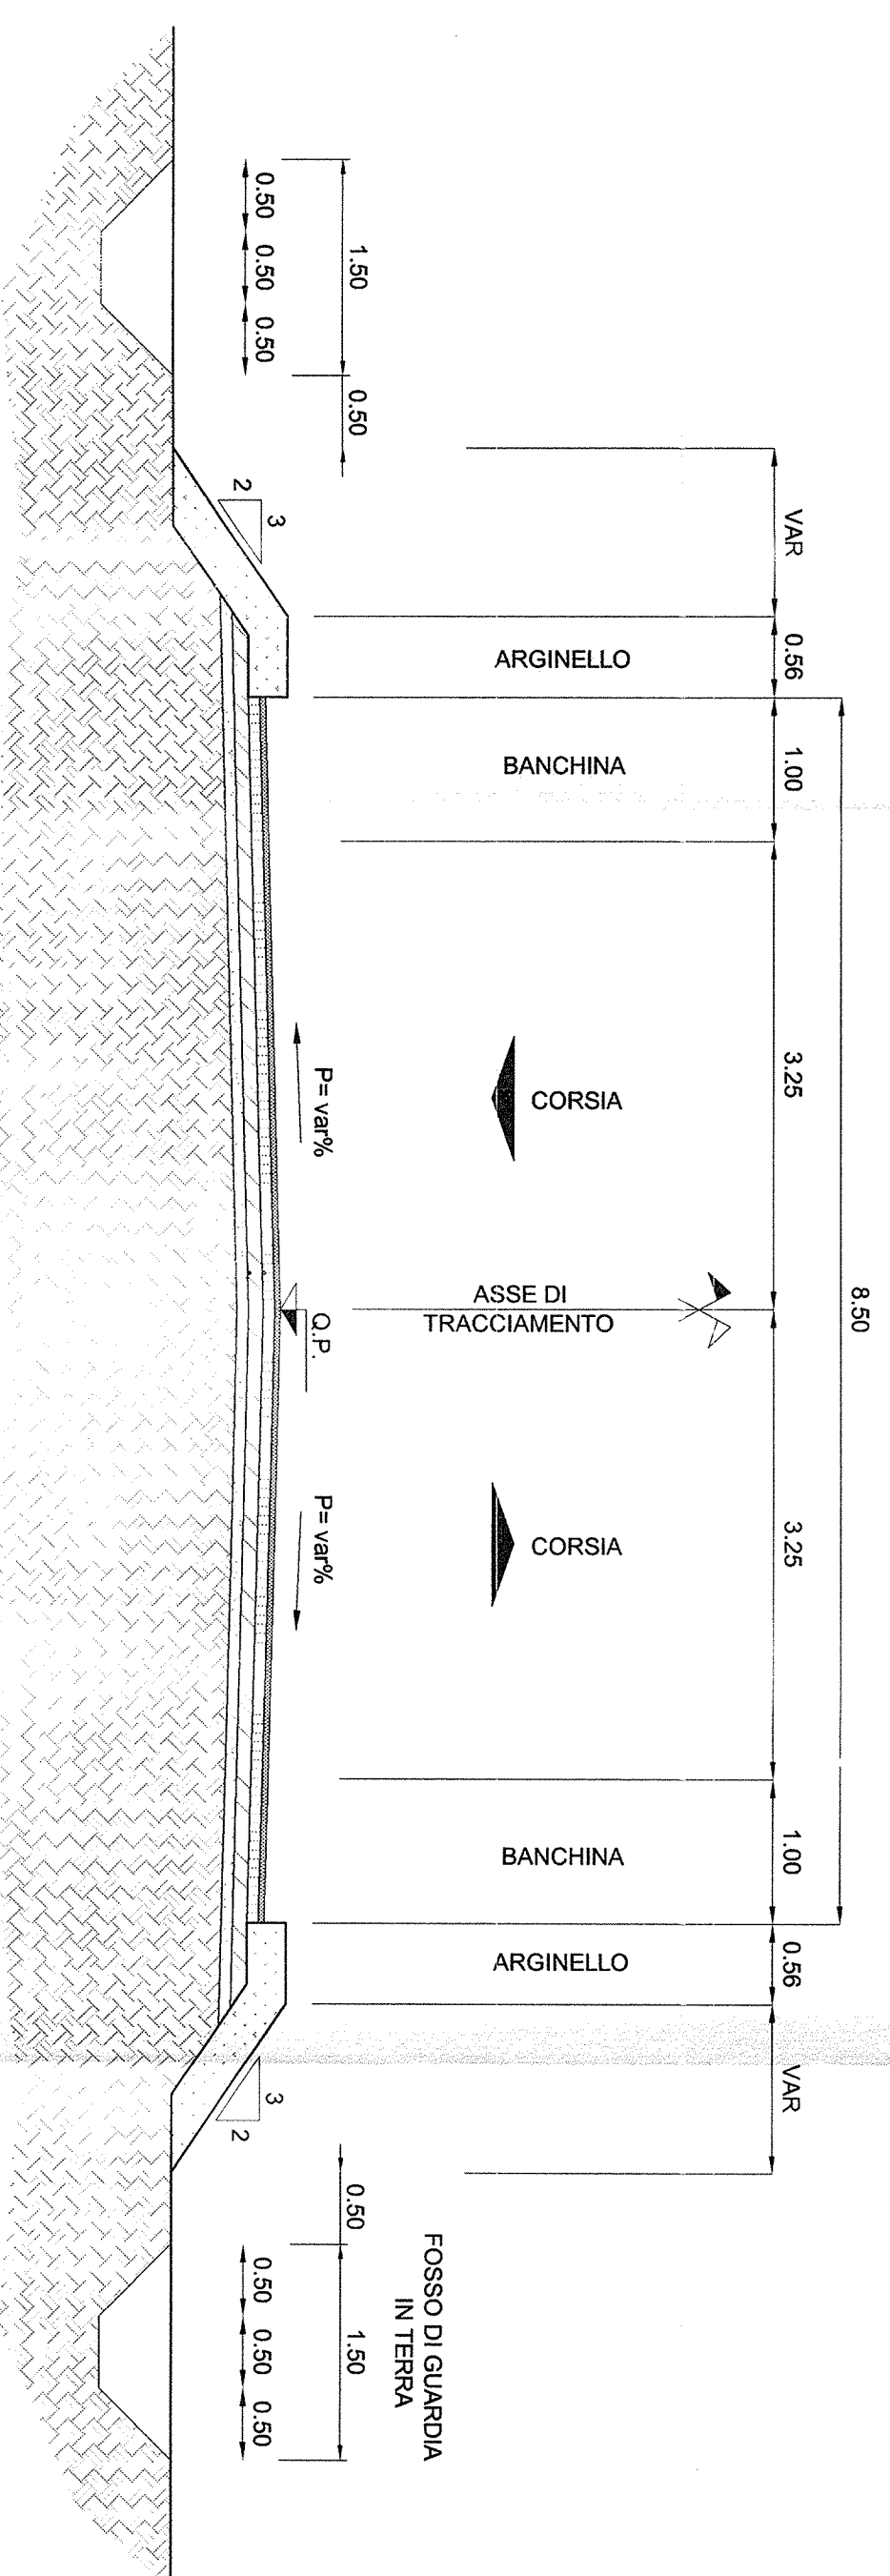


SEZIONE TIPO "Rampa 1"

SCALA 1:50

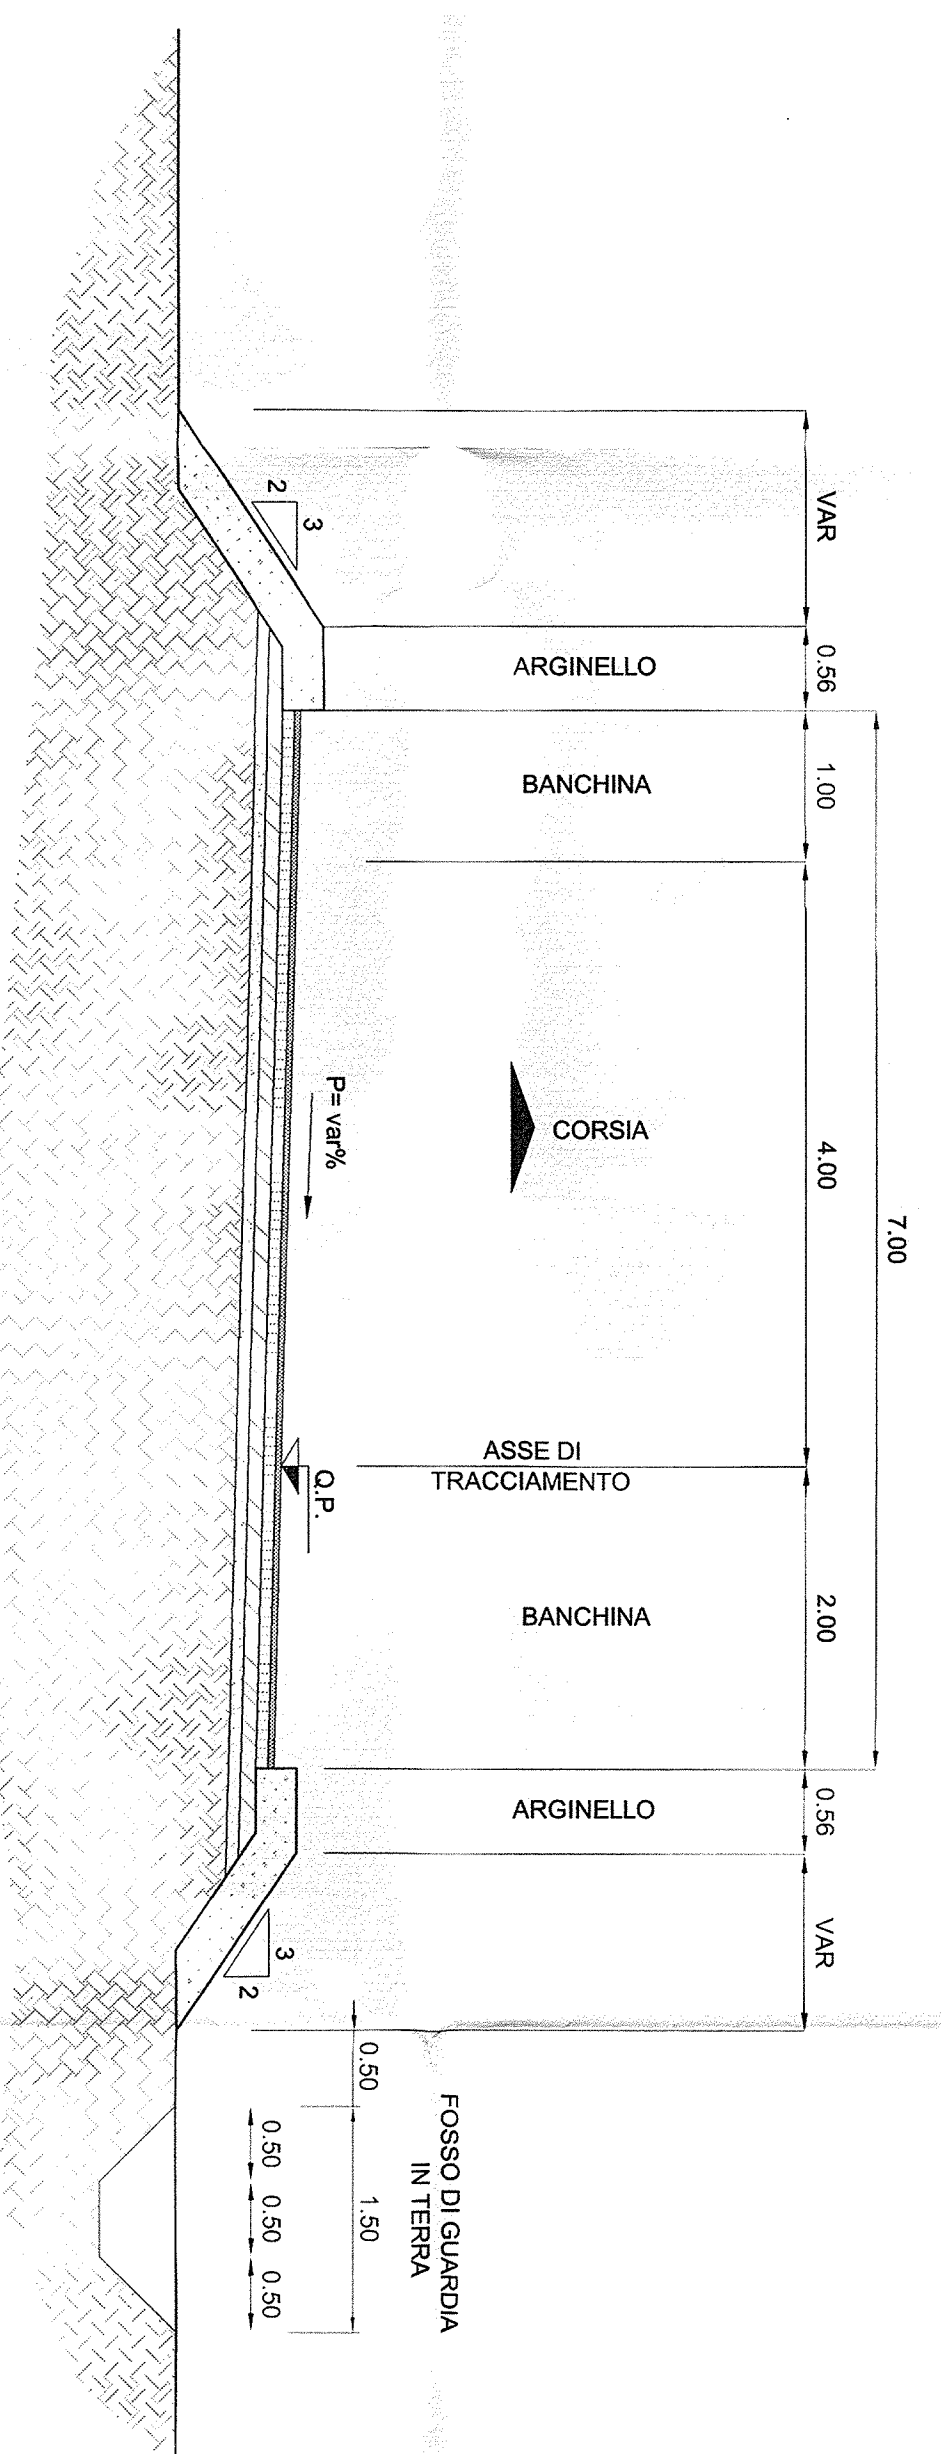


SEZIONE TIPO "Rampa 1" tratto accelerazione

SCALA 1:50

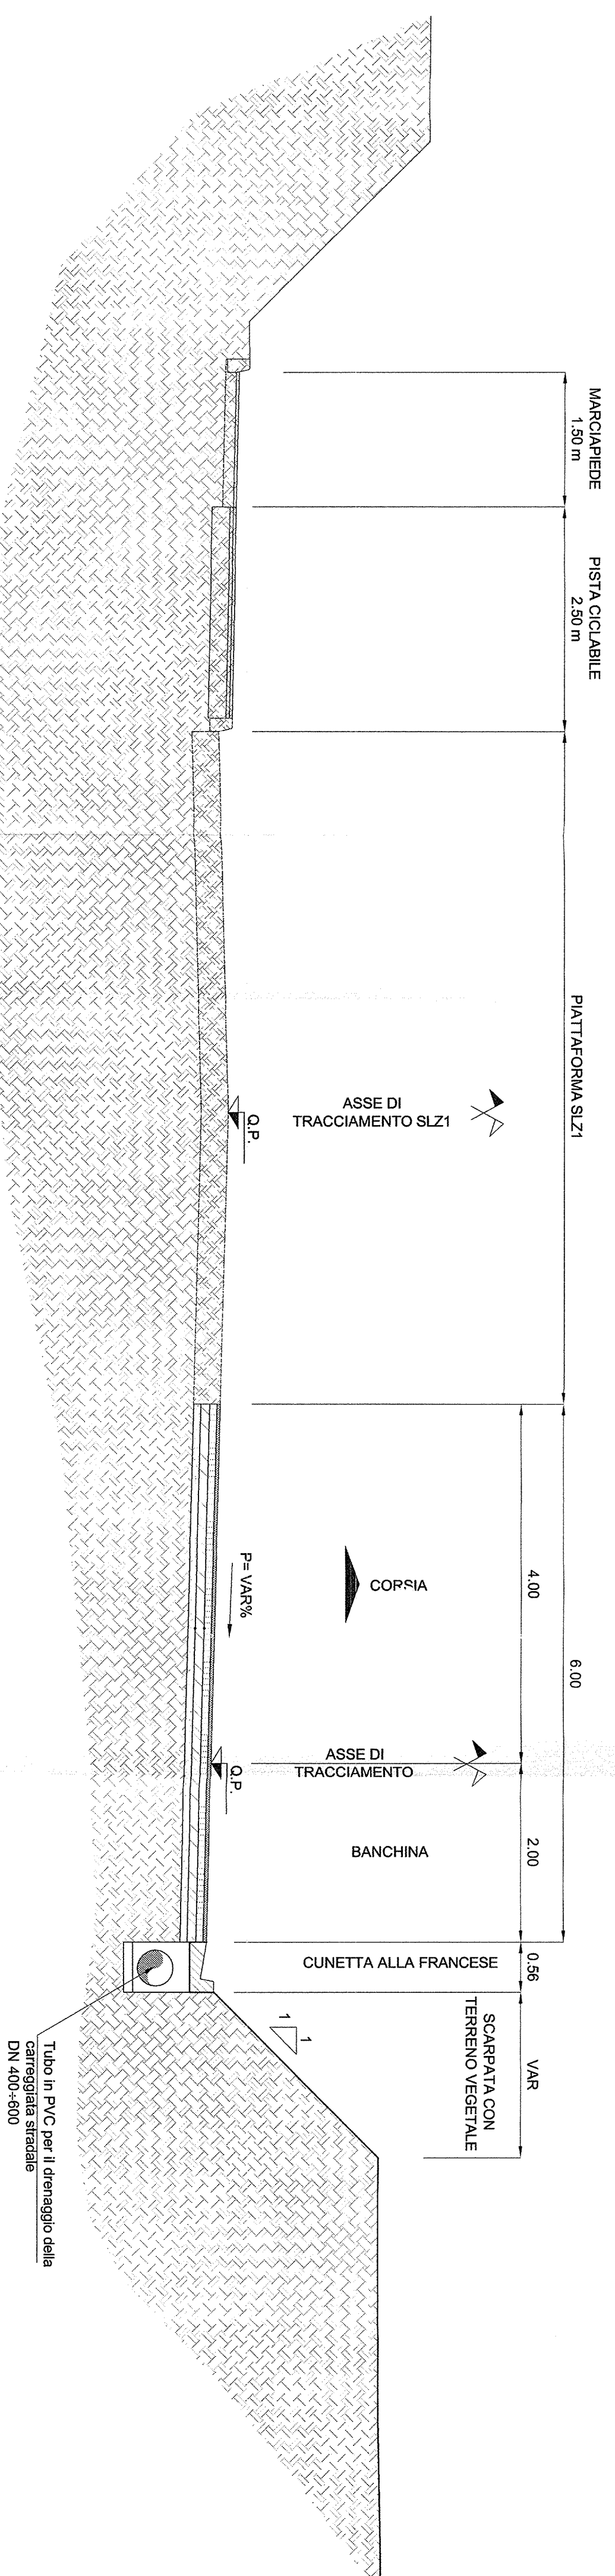

PARTICOLARE PAVIMENTAZIONE STRADALE - Scala 1:10

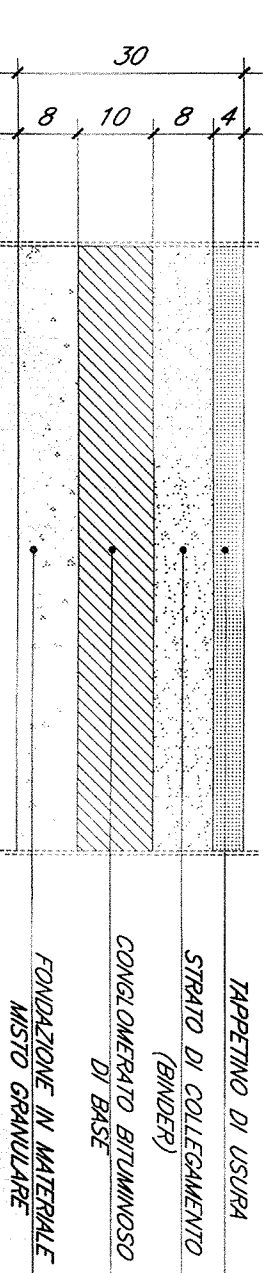

COMMITTENTE:



PROGETTAZIONE:



INFRASTRUTTURE FERROVIARIE STRATEGICHE DEFINITE
DALLA LEGGE OBIETTIVO N. 443/01

DIREZIONE TECNICA - CENTRO DI PRODUZIONE MILANO
PROGETTO DEFINITIVO PER APPALTO INTEGRATO

POTENZIAMENTO DELLA LINEA RHO-ARONA. TRATTA RHO-GALLARATE
QUADRUPPLICAMENTO RHO-PARABIAGO E RACCORDO Y

OPERE PRINCIPALI - SOTTOVIA E SOTTOPASSI
NVZ1 - Viabilità di ingresso e interna al Comparto Produttivo
Sezioni tipo

SCALA: 1:50

COMMESSA LOTTO FASE ENTE TIPO DOC. OPERADISCIPLINA PROGR. REV.

MDL1 12 D 26 WB NVZ100 001 A

Rev.	Descrizione	Redatto	Data	Verificato	Data	Approvato	Data	Autorizzazio / Data
A	Emissione Esecutiva	Alunelli	Gen.2011	[Signature]		[Signature]		

