SCAVI E BONIFICHE	
STERRO	18.149 mq
SOVRASTRUTTURA STRADALE	
CASSONETTO (BANCHINA)	2.750 m
CASSONETTO	3.450 m
MANUFATTI	
CANALETTA	0.102 mq

SEZIONE N. : 3
QT. PROGETTO : 147.654
DIST.PROG. : 0+040.000
DIST.PREC. : 20.000
DIST.SUCC. : 20.000

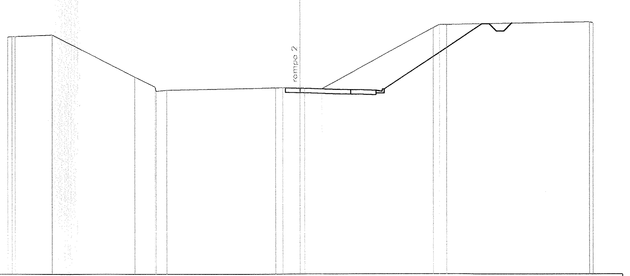

SCALA 1:200

QT.RIF. 135.000

| | | |