




VISTA LATERALE

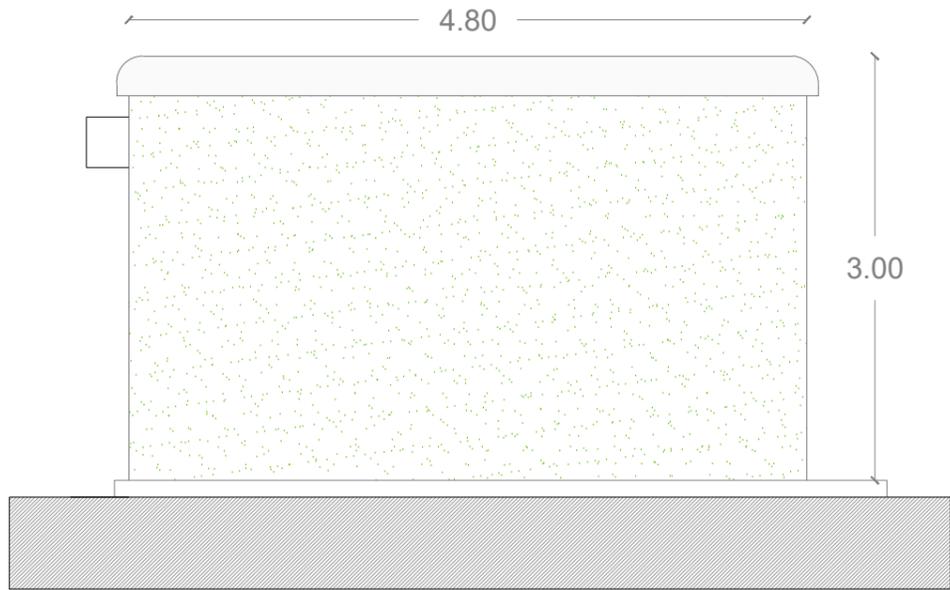


PIANTA

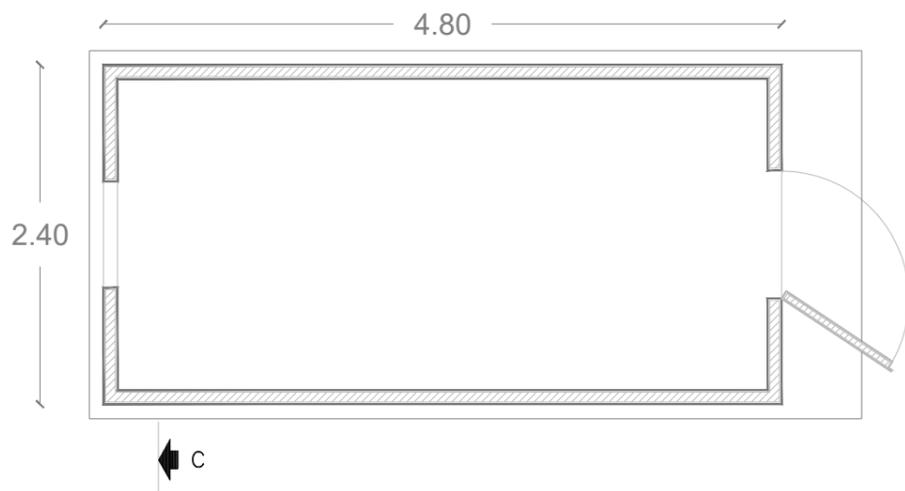

VISTA FRONTALE

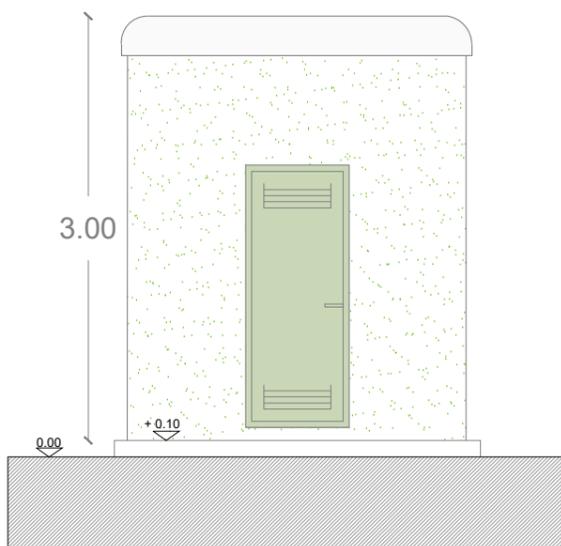

SEZIONE C-C

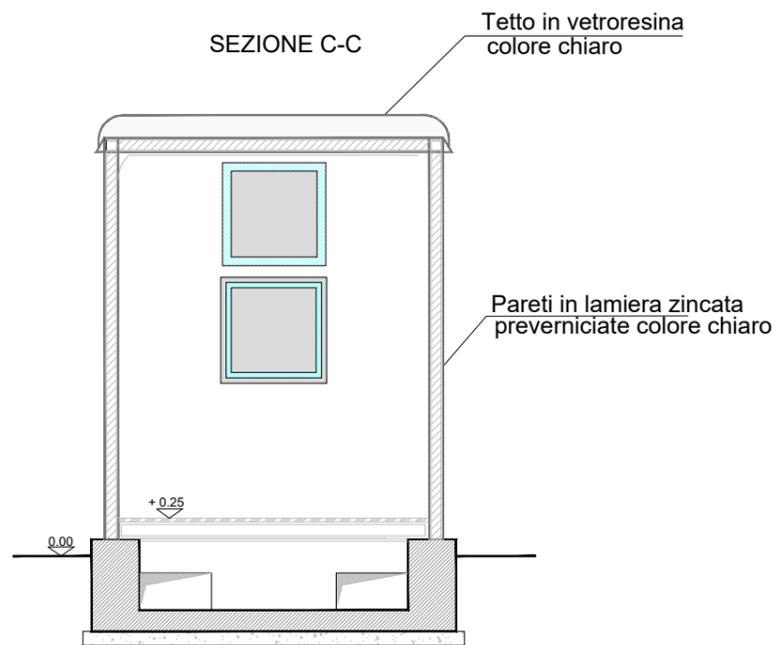

# REGIONI MARCHE e UMBRIA

Comuni di Caldarola, Serravalle del Chienti, Camerino (MC) e Foligno (PG)

## PROGETTO DEFINITIVO

PROGETTO DEFINITIVO PER LA REALIZZAZIONE DELLE OPERE DI CONNESSIONE ALLA RTN di un progetto eolico della potenza di 60,0 MW integrato con un sistema di accumulo della potenza di 20,0 MW, site nei comuni di Caldarola, Serravalle del Chienti, Camerino (MC) e Foligno (PG)

TITOLO

Chiosco - Pianta e prospetti

PROPONENTE



Fred. Olsen Renewables Italy S.r.l.  
Viale Castro Pretorio, 122 - 00185 Roma  
C.F e P.IVA 15604711000

PROGETTAZIONE



SR International S.r.l.  
Via di Monserrato 152 - 00186 Roma  
Tel. 06 8079555 - Fax 06 80693106  
C.F e P.IVA 13457211004



Viale Michelangelo, 71  
80129 Napoli  
TEL.081 579 7998  
mail: tecnico@inse srl



Revisione	Data	Elaborato	Verificato	Approvato	Descrizione
00	11/12/2023	Inse s.r.l.	Bartolazzi	F.O. Renewables	PRIMA EMISSIONE

N° DOCUMENTO

FLS-CLD-LAT-SD09

SCALA

1:50

FORMATO

A3