




SEZIONE TIPO "Rampa 2" tratto decelerazione
SCALA 1:50

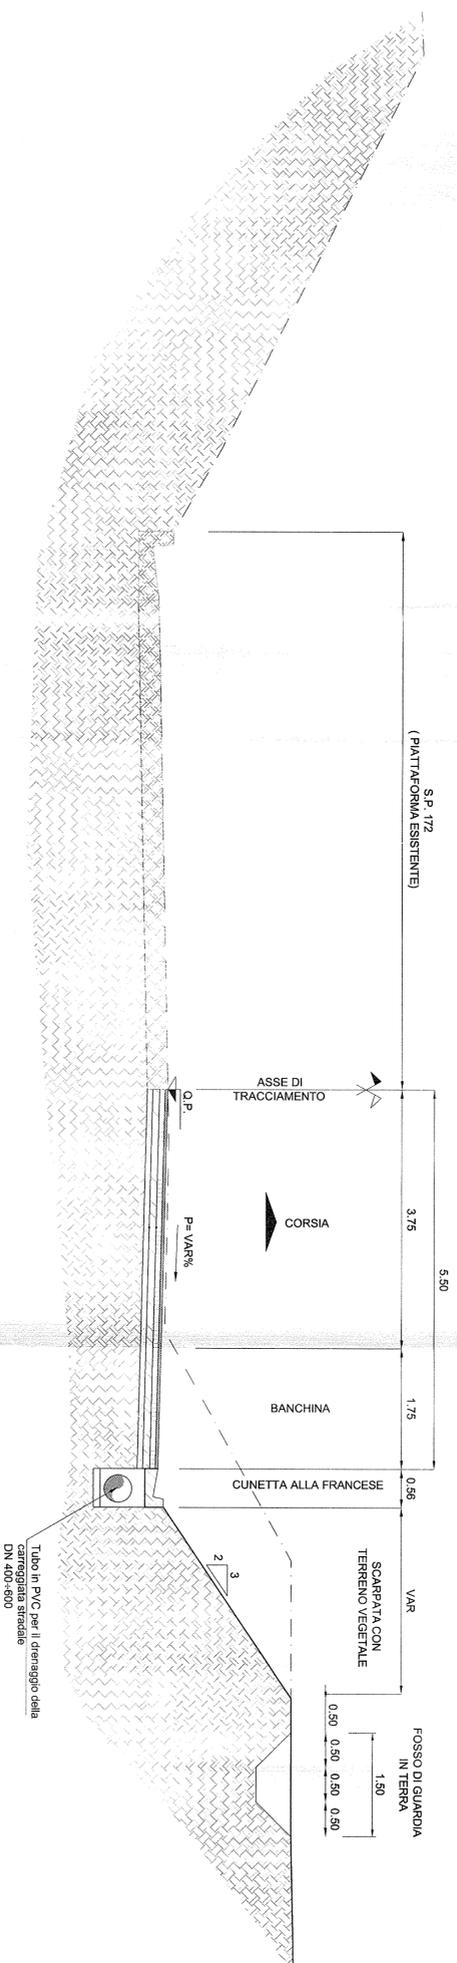


SEZIONE TIPO "Rampa 2"
SCALA 1:50

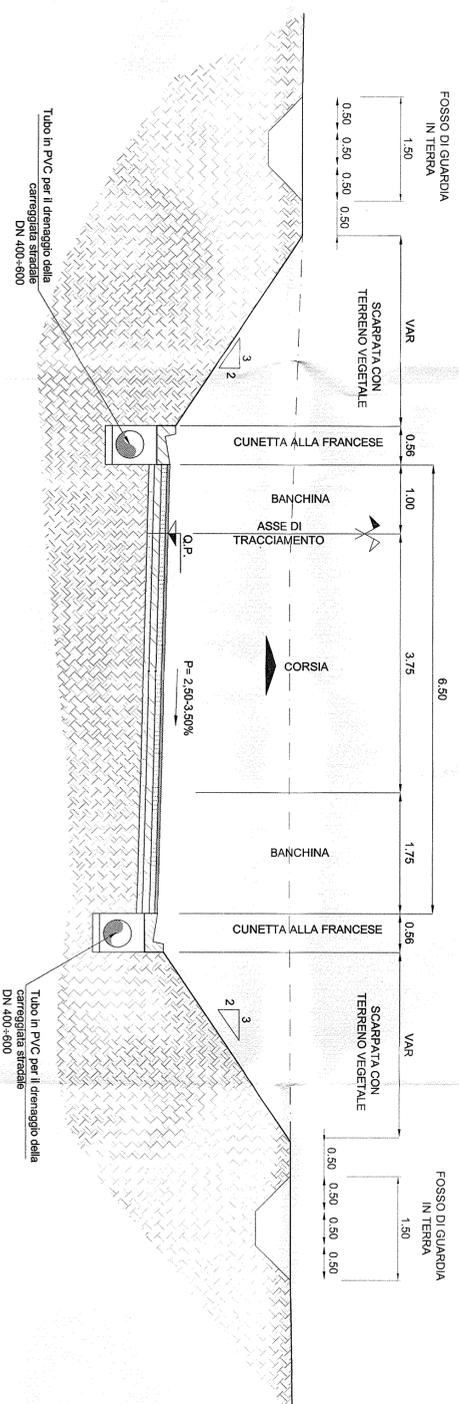

SEZIONE TIPO "Accesso al Centro Ecologico"
SCALA 1:50

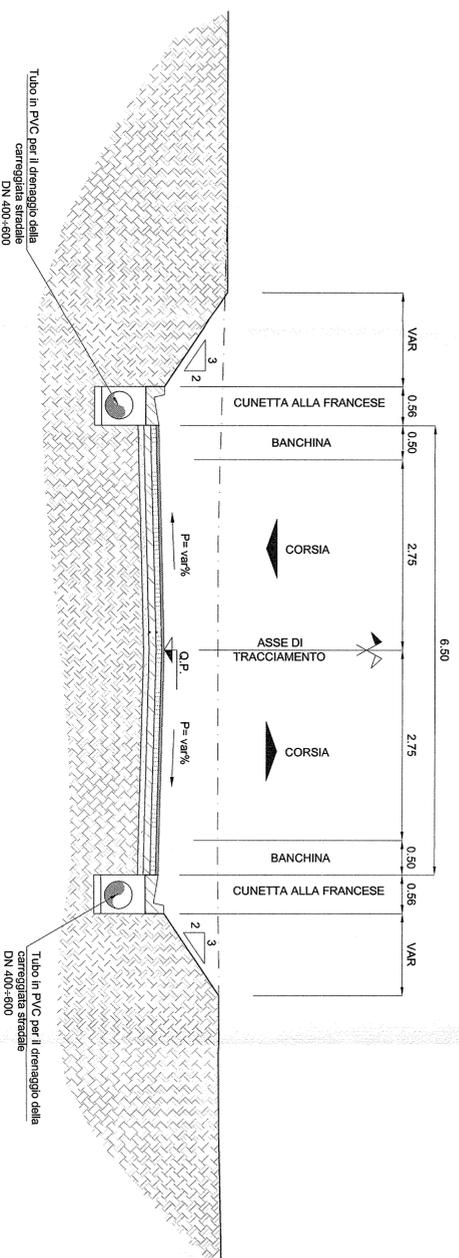

PARTICOLARE PAVIMENTAZIONE STRADALE - Scala 1:10

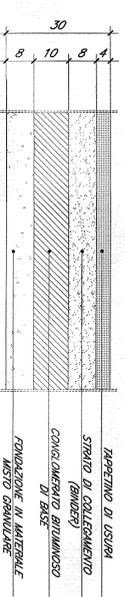

COMMITTENTE:

SRFI
Società per Azioni
GRUPPO FERROVIE DELLO STATO

PROGETTAZIONE:

ITALFERR
GRUPPO FERROVIE DELLO STATO

**INFRASTRUTTURE FERROVIARIE STRATEGICHE DEFINITE
DALLA LEGGE OBIETTIVO N. 443/01**

**DIREZIONE TECNICA - CENTRO DI PRODUZIONE MILANO
PROGETTO DEFINITIVO PER APPALTO INTEGRATO**

**POTENZIAMENTO DELLA LINEA RHO-ARONA. TRATTA RHO-GALLARATE
QUADRUPPLICAMENTO RHO-PARABIAGO E RACCORDO Y**

**OPERE PRINCIPALI - SOTTOVIA E SOTTOPASSI
NVZ2 - Rampa di ingresso al Comparto Produttivo da SP172
Sezioni tipo e particolari costruttivi**

SCALA:
1:50

COMMESSA LOTTO FASE ENTE TIPO DOC. OPERA/DISCIPLINA PROG. REV.

MDL1 12 D 26 WB NVZ200 001 A

Rev.	Descrizione	Redatto	Data	Verificato	Data	Approvato	Data	Autore/Rev./Data
A	Emissione Esecutiva	A. Inghisi	Gen 2011	[Signature]		S. Bignardi		

ITALFERR
dott. ing. Donato LAVACCA
Ordine Ingegneri di NOVARA
n° 1109