


ZONE DEL PIANO REGOLATORE GENERALE

- A - Zone di Interesse Storico Artistico - Art. 10
- A0 - Zone di Risanamento Nuclei Frazionali - Art. 11
- B1 - Zone di Completamento - Art. 12
- B2 - Zone di Completamento con Attività di Servizio - Art. 12
- B3 - Zone di Risanamento e di Riorganizzazione - Art. 12
- B4 - Zone Residenziali in Ambiti di Tutela Integrale del PPAR - Art. 12
- B5 - Zone Residenziali di Completamento - Art. 12
- B6 - Zone di Completamento in Ambito definitivo di Tutela Integrale delle Categorie del PPAR - Art. 12
- B7 - Zone Residenziali di Completamento - Art. 12
- C1 - Zone di Espansione Residenziale - Art. 13
- C2 - Zone di Espansione Residenziale con Lottizzazione Convenzionata - Art. 13
- C2* - Zone di Espansione Residenziale con Realizzazione Privata in Corso - Art. 13
- D1 - Zone Industriali di Completamento - Art. 15
- D2 - Zone di Espansione - Art. 16
- D2-PIP - Zone Produttive - Art. 14
- D3 - Zone Artigianali - Art. 17
- D4 - Cave - Art. 18
- D5 - Cave Dismesse - Art. 19
- EA - Zone Agricole di Salvaguardia Paesistico Ambientale - Art. 22.2
- EM - Zone Agricole Montane - Art. 22.3
- EN - Zone Agricole Normali - Art. 21
- EP - Zone Agricole di Interesse Paesistico - Art. 22.1
- FA* - Zone di Parco Archeologico - Art. 29
- FA1 - Attrezzature per l'Istruzione dell'Obbligo - Art. 29
- FA1-2 - Attrezzature per l'Istruzione dell'Obbligo - Art. 29
- FA2 - Attrezzature di Interesse Comune - Art. 29
- FA2-3 - Attrezzature di Interesse Comune - Art. 29
- FA3 - Attrezzature Private di Interesse Pubblico - Art. 29
- FA4 - Attrezzature Pubbliche con Funzione di Protezione Civile - Art. 29
- FA5 - Attrezzature Pubbliche di Assistenza di Protezione Civile - Art. 29
- FV1 - Zone a Verde Pubblico - Art. 28
- FV2 - Zone a Verde Pubblico - Art. 28
- P - Zone di Parcheggio - Art. 26
- STR - Zone Adibite a Strade - Art. 25
- Vn1 - Zone di Viabilità - Art. 35
- Vn2 - Zone di Vincolo Cimiteriale - Art. 35
- Vn3 - Zone Verdi di Rispetto - Art. 35
- Vn4 - Zone di Margine dell'Invaso - Art. 35

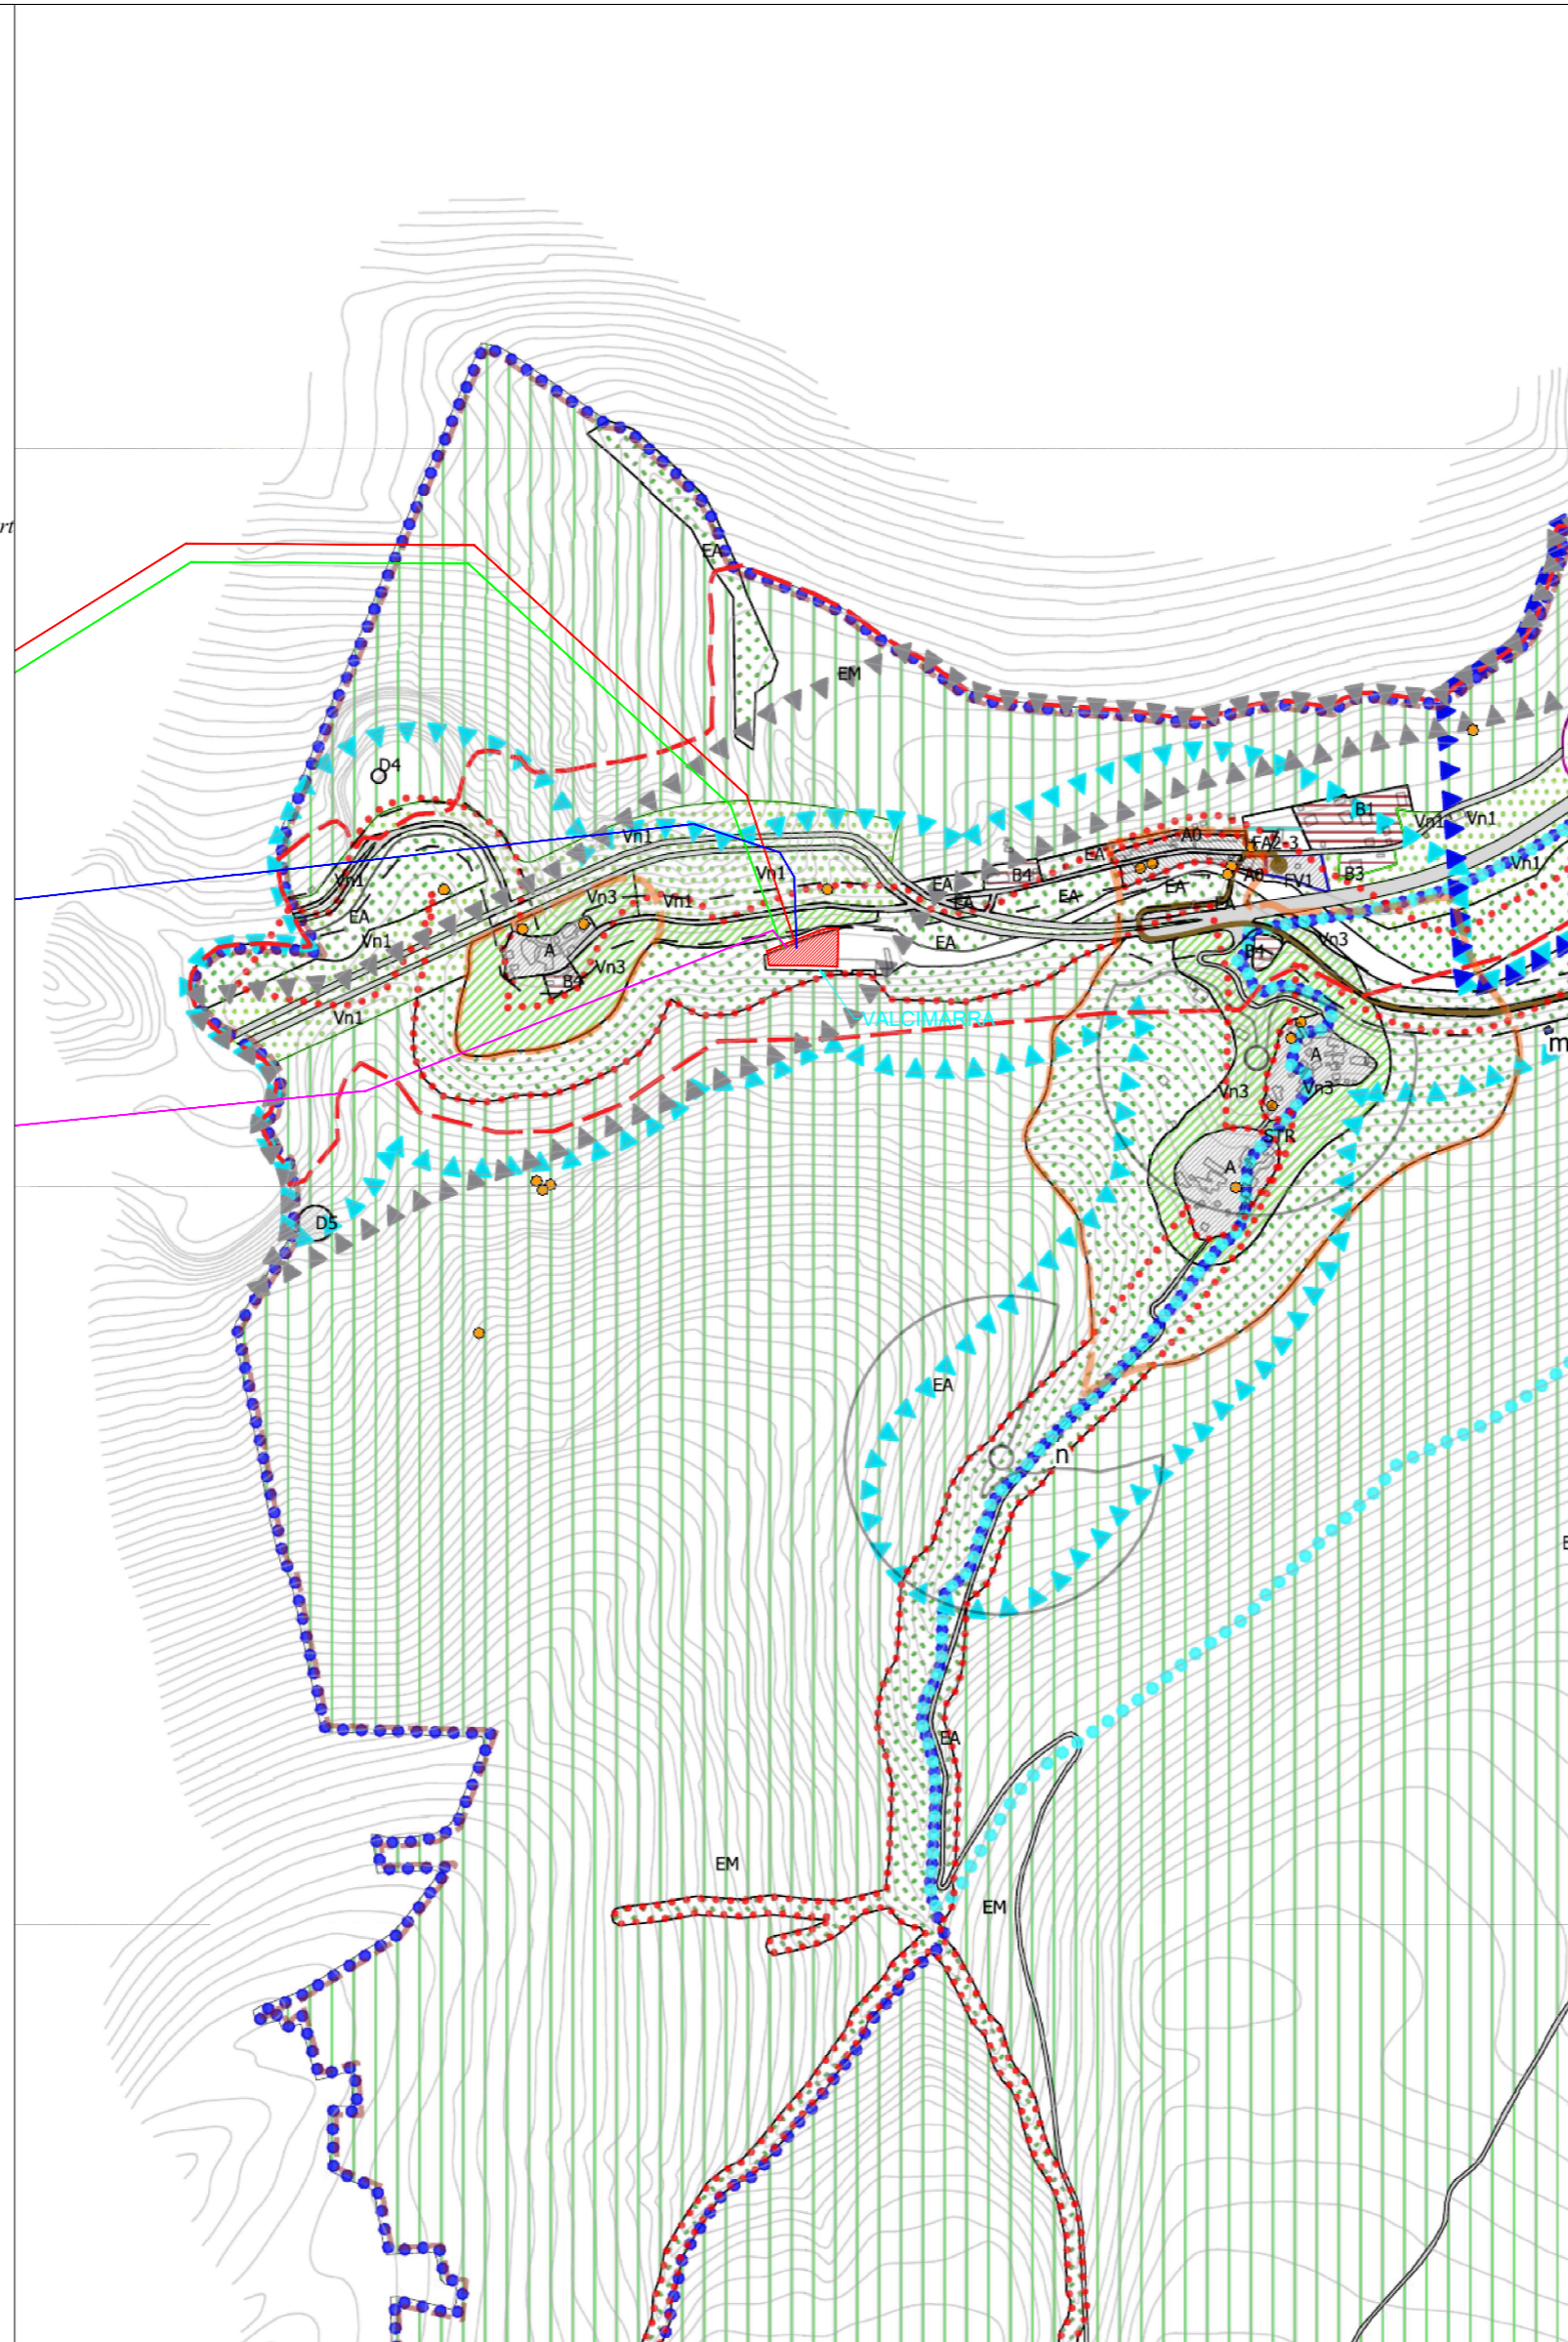

- Zona di Rispetto Archeologico - Art. 35*
- Area di Vincolo Archeologico - Art. 35*
- Tutela Integrale dei Centri e Nuclei Storici - Art. 39 NTA del PPAR
- Luoghi di Memoria Storica e Beni da Salvaguardare - Art. 36
- Fasce di Rispetto agli Elettrodotti
- Emergenza Geomorfologica GM n. 43 - Art. 37.1 (Art. 28 NTA del PPAR)
- Ambienti delle Gole Calcaree - Gola di Bistocco - Art. 43
- Fasce di Rispetto ai Metanodotti
- Ambito di Tutela delle Sorgenti - Art. 37.1/2/3
- Tutela delle Strade Panoramiche e dei Percorsi Storici - Alta Percettività Visiva - Art. 36
- Ambito di Tutela dei corsi d'acqua Art. 37.2 NTA del PRG
- Piste Ciclabili - Art. 25
- Area di Rispetto Captazione Acquedotto in Ambito Urbano - Art. 37.5.3
- Piani Attuativi

- D.LGS 42/2004 Art. 142 c. 1 lett. "b"
- D.LGS 42/2004 Art. 142 c. 1 lett. "c"
- Decreto PGR 10093 del 23/10/1982
- Decreto PGR 22211 del 03/07/1985

REGIONI MARCHE e UMBRIA

Comuni di Caldarola, Serravalle del Chienti, Camerino (MC) e Foligno (PG)

PROGETTO DEFINITIVO

PROGETTO DEFINITIVO PER LA REALIZZAZIONE DELLE OPERE DI CONNESSIONE ALLA RTN di un progetto eolico della potenza di 60,0 MW integrato con un sistema di accumulo della potenza di 20,0 MW, site nei comuni di Caldarola, Serravalle del Chienti, Camerino (MC) e Foligno (PG)

TITOLO
Inquadramento urbanistico e vincolistico delle linee Valcimarra-Camerino e Valcimarra-Cappuccini su PRG Caldarola

PROGETTAZIONE	PROPONENTE
 SR International S.r.l. Via di Monserrato 152 - 00186 Roma Tel. 06 8079555 - Fax 06 80693106 C.F e P.IVA 13457211004	 Fred. Olsen Renewables Italy S.r.l. Viale Castro Pretorio, 122 - 00185 Roma C.F e P.IVA 15604711000



Legenda

- Linea aerea AT Valcimarra-Cappuccini - nuova
- Linea aerea AT Valcimarra-Camerino - esistente
- Linea aerea AT Valcimarra-Camerino - nuova
- Tratto di bypass sulla linea esistente Valcimarra -Cappuccini per la costruzione della futura stazione di smistamento della RTN
- Linea aerea AT Valcimarra-Cappuccini - esistente

Revisone	Data	Elaborato	Verificato	Approvato	Descrizione
00	11/12/2023	Moscato	Bartolazzi	F.O. Renewables	Inquadramento territoriale delle linee Valcimarra-Camerino e Valcimarra-Cappuccini su PRG del Comune di Caldarola

N° DOCUMENTO	FLS-CLD-LAT-LO.04	SCALA	1:10000	FORMATO	A2
--------------	-------------------	-------	---------	---------	----