PROSPETTO A
SCALA 1:100

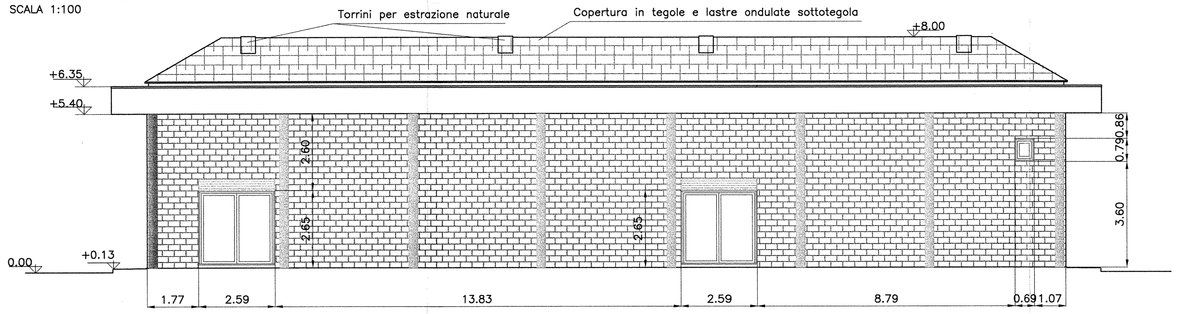

PROSPETTO B
SCALA 1:100

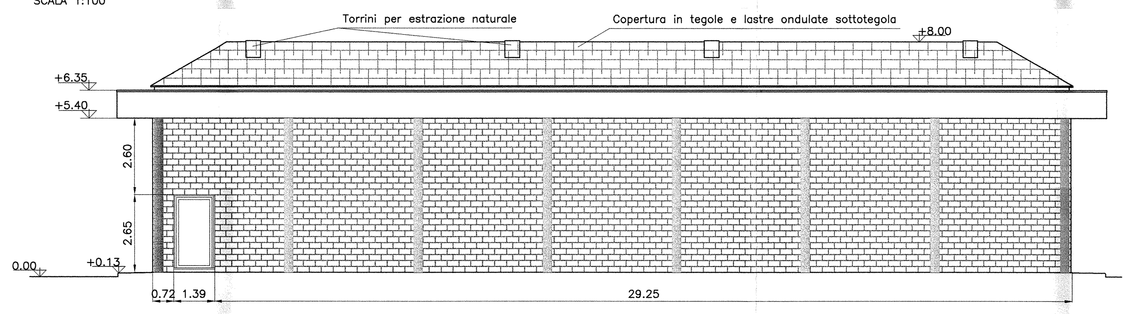

PIANTA
SCALA 1:100

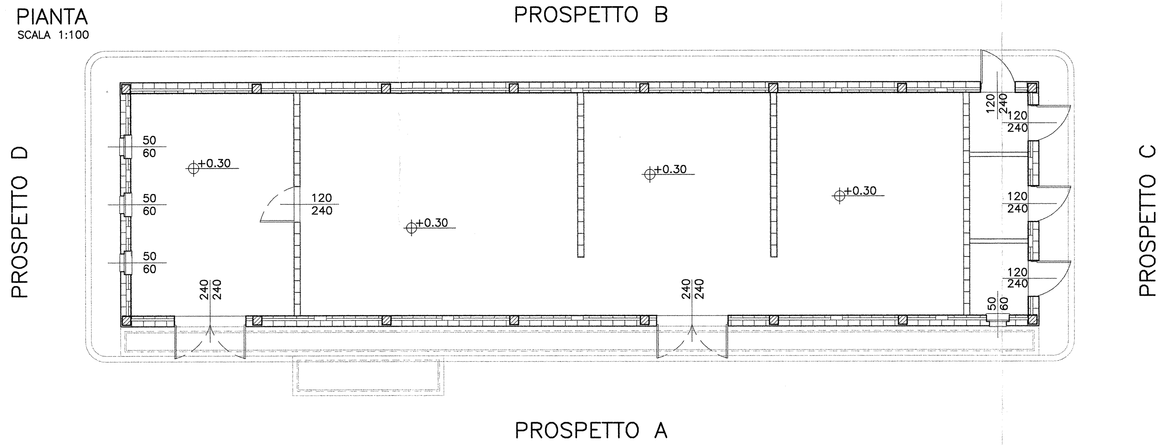

PROSPETTO C
SCALA 1:100

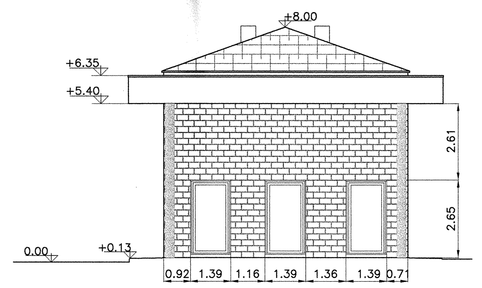

PROSPETTO D
SCALA 1:100

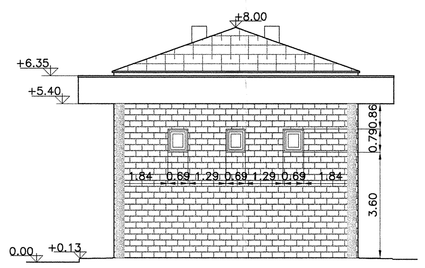

PIANTA	PROSPETTO	QUANTITA'	CARATTERISTICHE
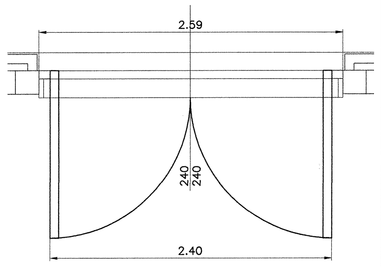	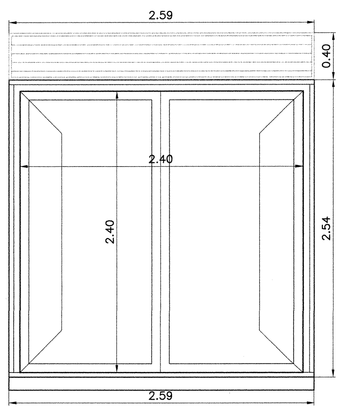	2	PORTA Struttura: A1(A2) Pannello superiore: B1 Pannello inferiore: C1/C2 Accessori: F1 PARTE SUPERIORE Struttura: A1(A2) Pannello: D1

PIANTA	PROSPETTO	QUANTITA'	CARATTERISTICHE
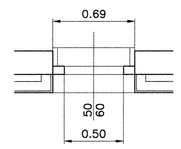	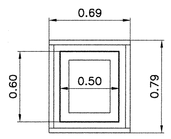	4	Struttura: A1(A2 o A3)) Vetri: B2 Accessori: F1
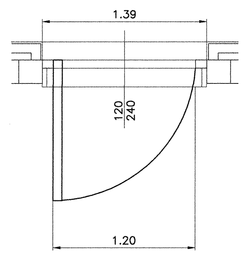	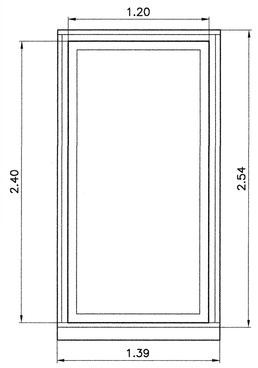	4	Struttura: A1(A2 o A3)) Pannello: C1/C2 Accessori: F1
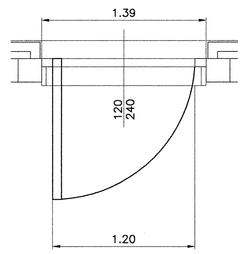	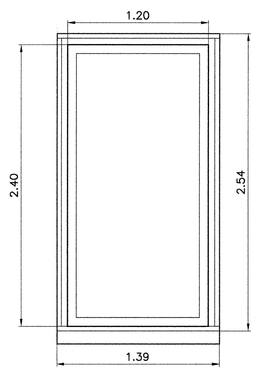	1	Struttura: A1(A2 o A3)) Pannello: C3 Accessori: F2

LEGENDA

- (A1) Profilato in lega primaria colore testa di moro UNI–3569–66 bonificato TA16 (alluminio estruso a taglio termico con sez. min. mm 45/52 – anodizzato) con guarnizione di tenuta.
- (A2) Profilato in acciaio zincato preverniciato
- (A3) Profilato PVC colore testa di moro, con rinforzo interno in acciaio zincato
- (B2) Vetro opaco antisfondamento costituito da lastre Float con foglio polivinile, composizione a tenuta termica e spessore min. 9 mm.
- (C1) Pannello interno/esterno in lega alluminio colore testa di moro UNI–3569–66 bonificato TA16, con coibentazione realizzata con poliuretano espanso iniettato a caldo sotto pressione nell'intercapedine.
- (C2) Pannello tamburato in lamiera zincata preverniciata color testa di moro e coibentazione realizzata con poliuretano espanso iniettato a caldo sotto pressione nell'intercapedine.
- (C3) Pannelli in PVC colore testa di moro, con isolante acustico in poliuretano espanso nell'intercapedine.
- (D1) Griglia aerazione con alettature esterne fisse, dotata di rete antinsetto; occludibile dall'interno mediante pannellature mobili con fissaggio in posizione AP/CH.
- (E2) Apertura a vasistas incernierata sul lato basso, comando a leva.
- (F1) Maniglione antipanico sul lato interno e maniglia a leva con chiusura a chiave unificata sul lato esterno.
- (F2) Maniglia normale con chiusura a chiave

COMMITTENTE:

RFI RETE FERROVIARIA ITALIANA
GRUPPO FERROVIE DELLO STATO

PROGETTAZIONE:

ITALFERR
GRUPPO FERROVIE DELLO STATO

DIREZIONE TECNICA - CENTRO DI PRODUZIONE MILANO

PROGETTO DEFINITIVO PER APPALTO INTEGRATO

POTENZIAMENTO DELLA LINEA RHO-ARONA. TRATTA RHO-GALLARATE QUADRUPLICAMENTO RHO-PARABIAGO E RACCORDO Y

FABBRICATI TECNOLOGICI - OPERE CIVILI

FA02 - Nuova SSE di Legnano

Abaco infissi

SCALA : varie

COMMESSA	LOTTO	FASE	ENTE	TIPO DOC.	OPERA/DISCIPLINA	PROGR.	REV.
MDL1	12	D	26	BA	FA0204	001	A

Revis.	Descrizione	Redatto	Data	Verificato	Data	Approvato	Data	Autorizzato / Data
A	Emissione Esecutiva	Fiengo	Ott. 2010			S. Bonilli		

File: MDL112D26BAFA0204001A

n. Elab.: