REGIONE BASILICATA
Comune di Sant'Arcangelo (PZ)
"Timpone della Torre"

PROGETTO DEFINITIVO
per la costruzione e l'esercizio di un impianto fotovoltaico della potenza di picco pari a 15,7872MWp e potenza in immissione pari a 13,5MW AC, da ubicare nel Comune di Sant'Arcangelo (PZ) in località Timpone della Torre al foglio 48 particelle 37-44-45-46-47-48-57, al foglio 49 particelle 66-176-185, foglio 50 particelle 65-70-95-97-99 e relative opere di connessione nel medesimo Comune.

PROPONENTE
GreenLAB S.r.l.
sede legale: Via Tirreno n. 63 - 85100 Potenza
N. REA PZ - 203618- P.IVA 02061890766

ELABORATO		scala
A.12.a.18.b	Sezioni trasversali	1:VAR

PROGETTAZIONE:
GreenLAB S.r.l.
sede legale: Via Tirreno n.63 - 85100 Potenza
N. REA PZ - 203618- P.IVA 02061890766
PEC: greenlab.srl@legalmail.it
PEC: dna.stata@pec.eu
Ordine degli Ingegneri della Provincia di Potenza n°1764

TECNICO:
Dott. Ing. DINA STATUTO
Anzianità PZ - 850/1
Ordine degli Ingegneri di Potenza n°1764
PEC: dna.stata@pec.eu

Revisione	Numero	Data	Motivo	Eseguito	Verificato	Approvato
	Rev 0	Gennaio 2023	Autorizzazione Unica (a.u.) (ai sensi dell'art 12 D.Lgs. 387/2003 con Valutazione di Impatto Ambientale (V.I.A.) ai sensi dell'art 23 del D.Lgs.152/2006			

SPAZIO RISERVATO AGLI ENTI
Rosario Giardello
19.04.2023
09:15:42
GMT+00:00

TUTTI I DIRITTI SONO RISERVATI. LA RIPRODUZIONE ANCHE PARZIALE E' VIETATA.

Profilo Pista3

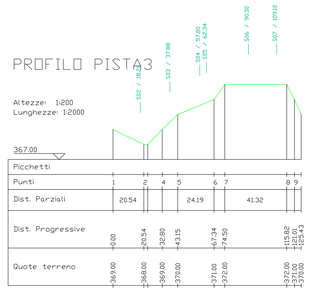

Sezioni Pista3

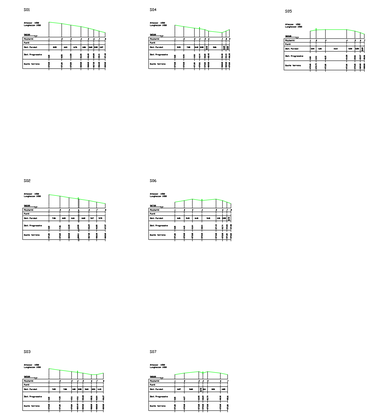

Profilo Pista4

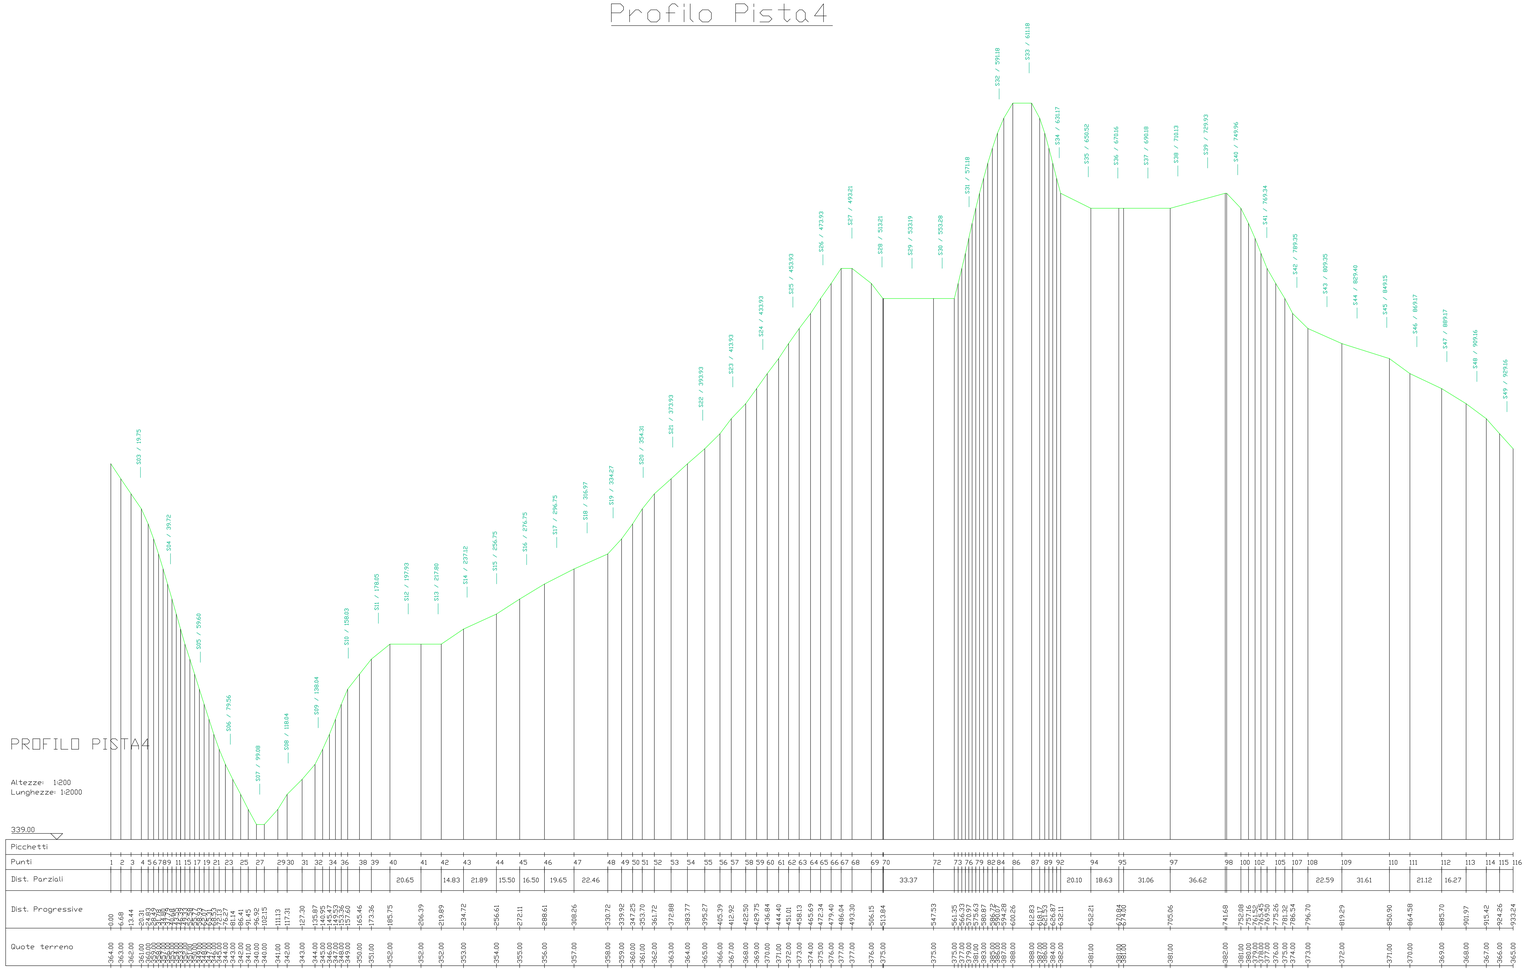
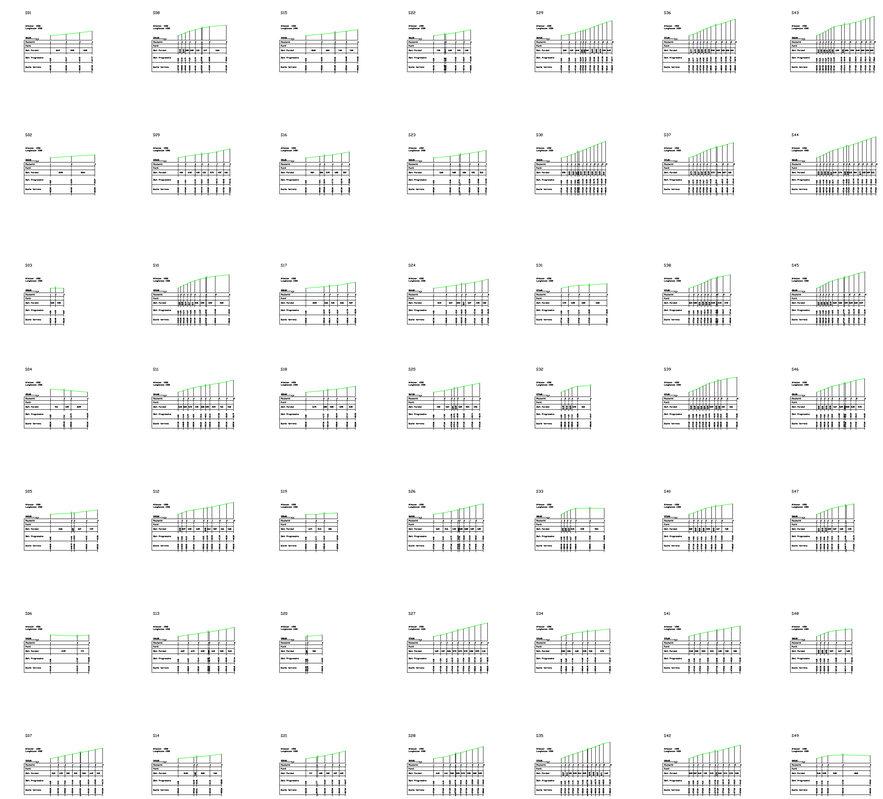
Sezioni Pista4