PIANTA A-A
SCALA 1:50

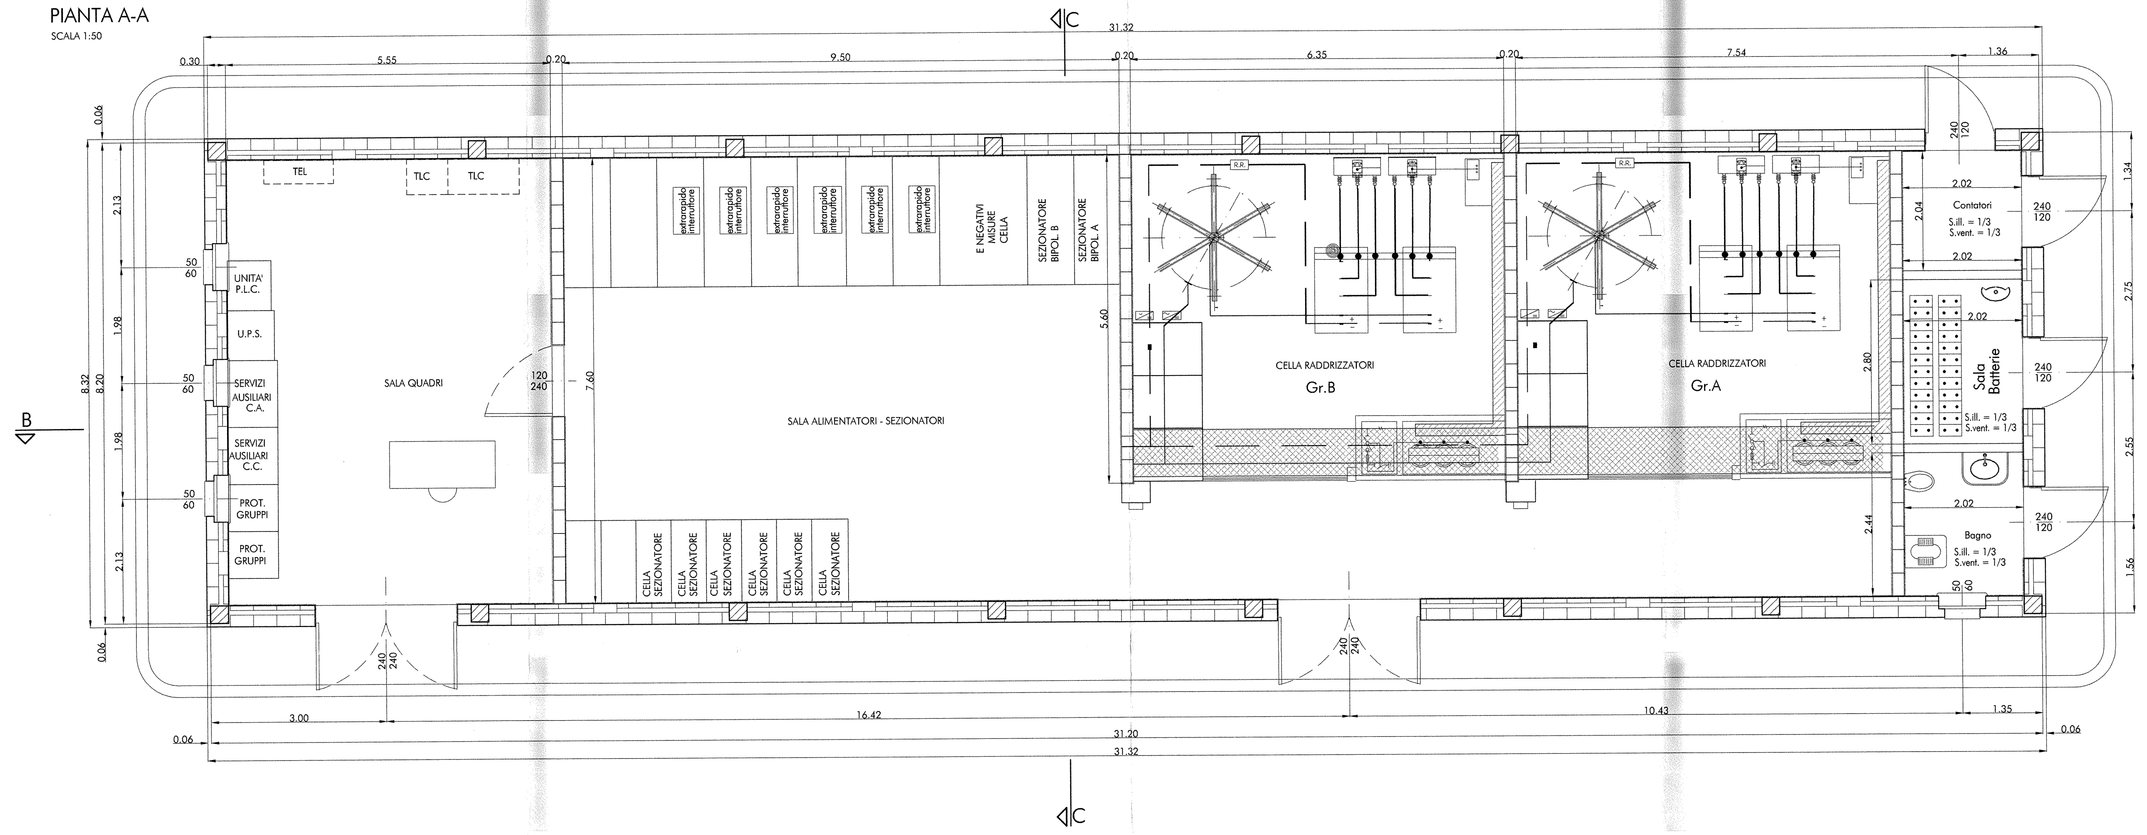

SEZIONE C-C
SCALA 1:50

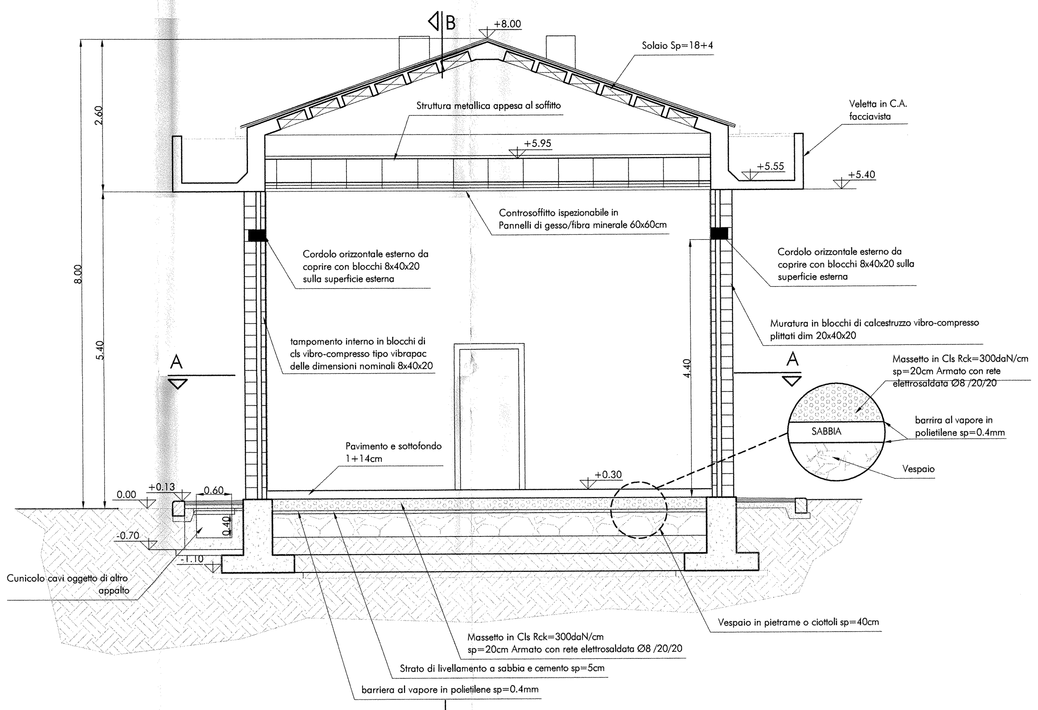

PIANTA CANALIZZAZIONE FABBRICATO
SCALA 1:50

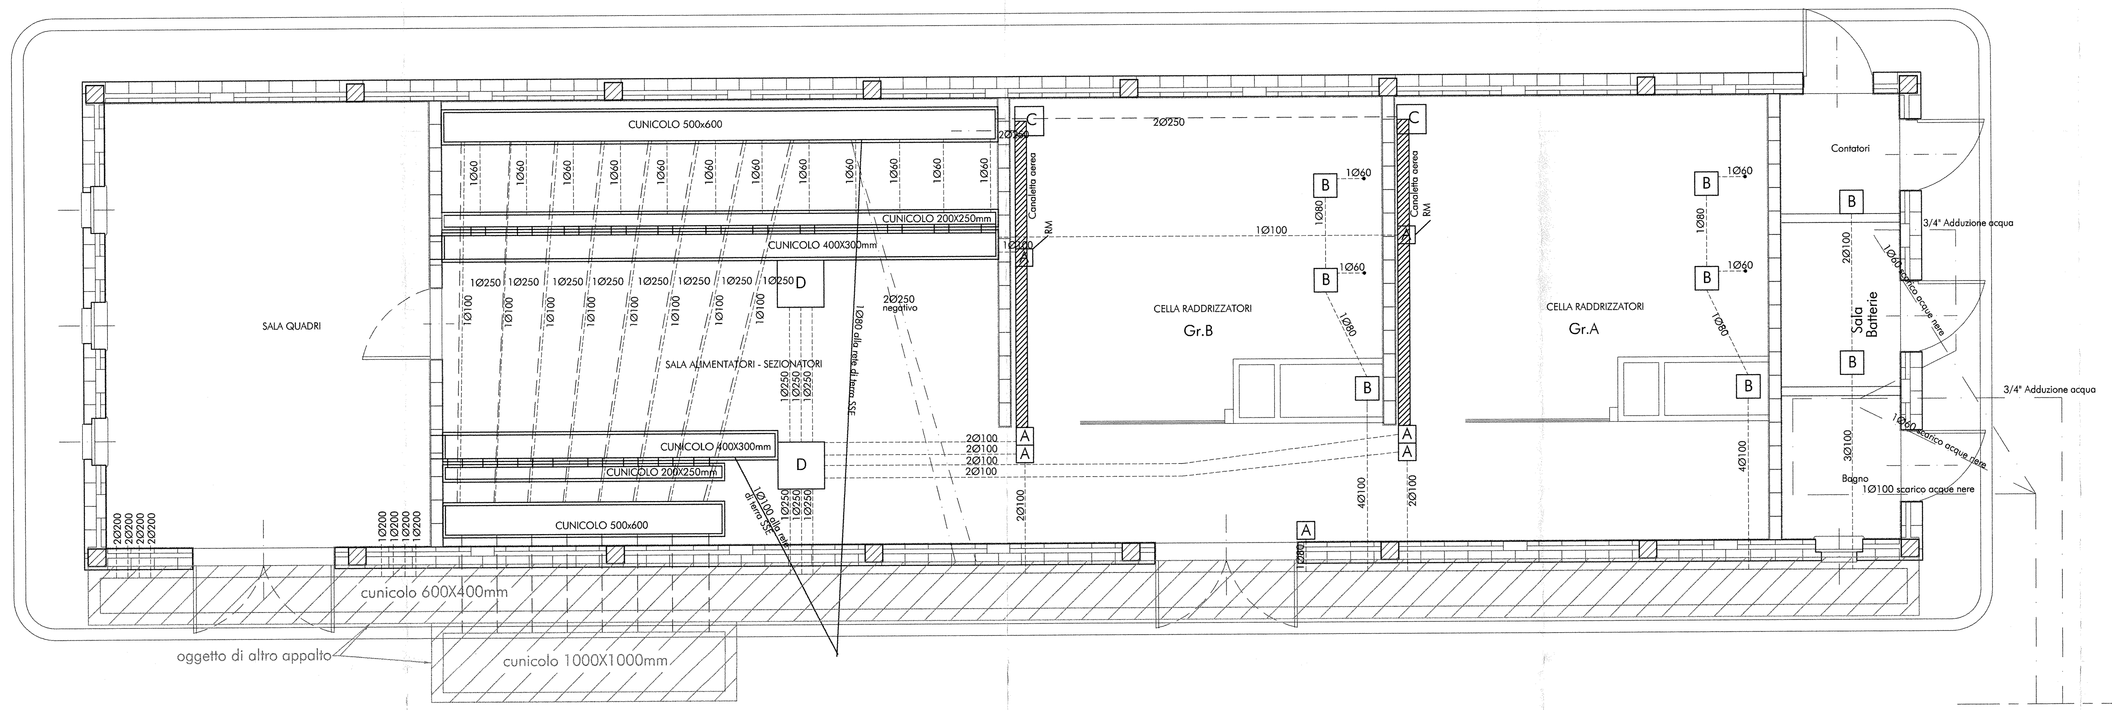

Legenda Pozzetti

A	Pozzetto mm.300x300x600 (int.) coperchio in cls
B	Pozzetto mm.400x400x600 (int.) coperchio in cls
C	Pozzetto mm.500x500x750 (int.) coperchio in cls
D	Pozzetto mm.800x800x800 (int.) coperchio in cls
1Ø100	Diametro tubazione (in millimetri)
	N° tubazioni

SEZIONE B-B
SCALA 1:50

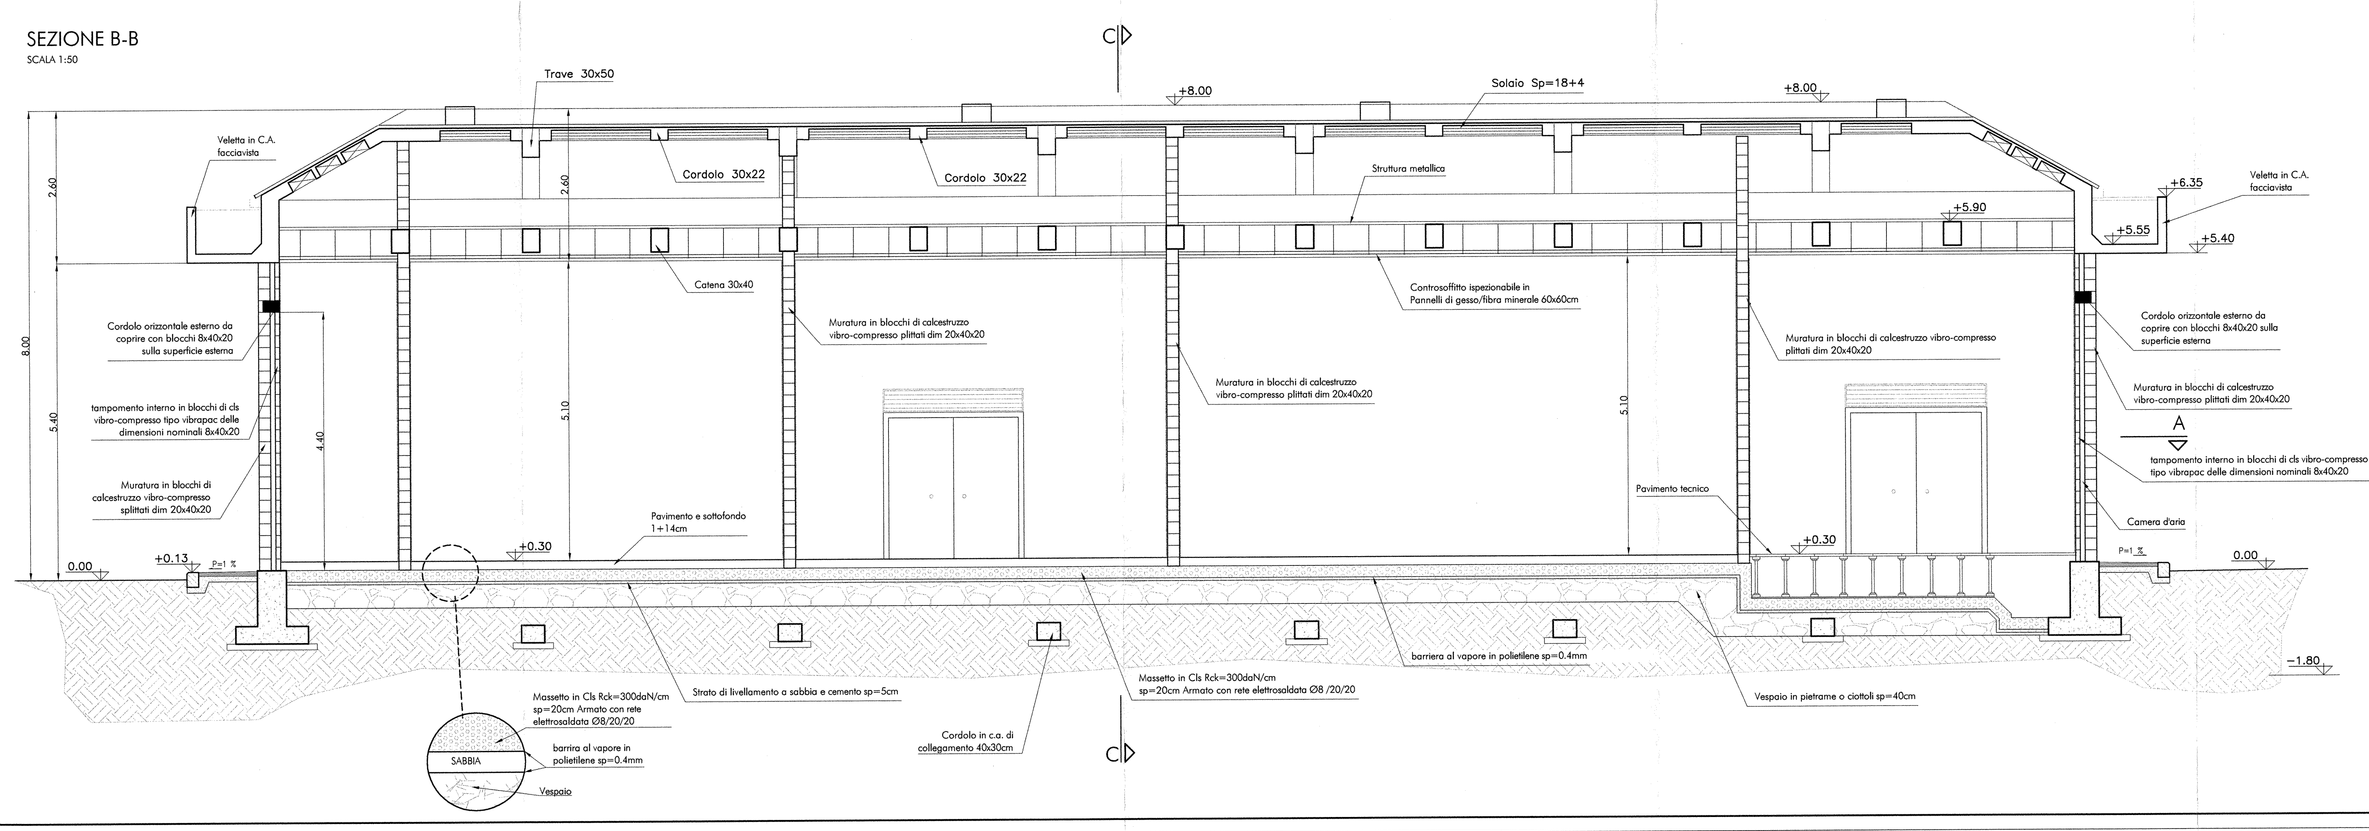

COMMITTENTE: RFI RETE FERROVIARIA ITALIANA — GRUPPO FERROVIE DELLO STATO

PROGETTAZIONE: ITALFERR — GRUPPO FERROVIE DELLO STATO

DIREZIONE TECNICA - CENTRO DI PRODUZIONE MILANO

PROGETTO DEFINITIVO PER APPALTO INTEGRATO

POTENZIAMENTO DELLA LINEA RHO-ARONA. TRATTA RHO-GALLARATE QUADRUPLICAMENTO RHO-PARABIAGO E RACCORDO Y

FABBRICATI TECNOLOGICI - OPERE CIVILI

FA02 - Nuova SSE di Legnano

Pianta, prospetto e sezioni Tav. 1/2

SCALA: 1:50

COMMESSA	LOTTO	FASE	ENTE	TIPO DOC.	OPERA/DISCIPLINA	PROGR.	REV.
MDL1	12	D	26	BB	FA0200	001	A

Revis.	Descrizione	Redatto	Data	Verificato	Data	Approvato	Data	Autorizzato / Data
A	Emissione Esecutiva	Fierro	Ott. 2010			S. Borelli		

File: MDL112D26BBFA0200001A — n. Elab.: