


1. PALI PER VIDEOSORVEGLIANZA. FASI OPERATIVE
- POSA E STABILIZZAZIONE DEI PALI DI ILLUMINAZIONE
1. ancoramento del palo
 2. messa in posto del palo con eventuale scudo di cuneo in legno di adeguata dimensione.
 3. riempimento del foro con sabbia di fiume e bagnatura con acqua o eventualmente c.s.
 4. compattamento manuale della sabbia bagnata (da 3 a 4 strati spinti).
 5. chiusura del foro con c.a. per uno spessore indicato di 3 cm.
 6. tentare la stabilità del palo.
- NB: Il supporto del cuneo in legno e del contenimento con sabbia è da stabilire e fissare il palo. Una volta compilate le fasi indicate, il palo non dovrà subire spostamenti se sottoposto a spinta laterale.

1. LEGENDA
- CABINA DI TRASFORMAZIONE
 - CABINA DI CONSEGNA
 - LOCALE DI SERVIZIO
 - PANNELLI FOTOVOLTAICI
 - INVERTER
 - PERIMETRO SOTTOCAMPO
 - PERIMETRO STRADA INTERNA
 - RECINZIONE
 - INGRESSO
 - LINEA MT
 - LINEA FIBRA OTTICA
 - PLINTO PORTA PALO
 - VD 01: TELECAMERA
 - ZONA PROTETTA

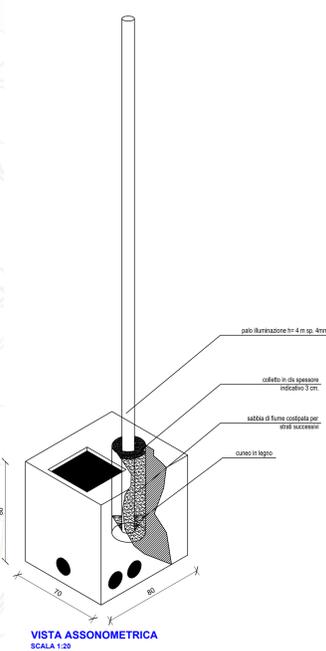

REGIONE BASILICATA
Comune di Sant'Arcangelo (PZ)
"Timpone della Torre"

PROGETTO DEFINITIVO
per la costruzione e l'esercizio di un impianto fotovoltaico della potenza di picco pari a 15,7872MWp e potenza in immissione pari a 13,5MW AC, da ubicare nel Comune di Sant'Arcangelo (PZ) in località Timpone della Torre al foglio 48 particelle 37-44-45-46-47-48-57, al foglio 49 particelle 66-176-185, foglio 50 particelle 65-70-95-97-99 e relative opere di connessione nel medesimo Comune.

PROponente: GreenLAB S.r.l.
sede legale: Via Tirreno n. 63 - 85100 Potenza
N. REA PZ - 203618 - P.IVA 02061890766

ELABORATO: A.12.b.2.d
Sezione dell'impianto Videosorveglianza
scala: 1:2000

PROGETTAZIONE: GreenLAB S.r.l.
sede legale: Via Tirreno n. 63 - 85100 Potenza
N. REA PZ - 203618 - P.IVA 02061890766
PEC: greenlab-ari@legalmail.it
Ing. Dina Statuto
Ordine degli Ingegneri della Provincia di Potenza n.2764

TECNICO: Ing. Giovanni Montanarella
Ordine degli Ingegneri - Provincia di Potenza n. 1962

Numero	Data	Motivo	Eseguito/Verificato/Approvato
Rev 0	Gennaio 2023	AutORIZZAZIONE Unica (A.U.) ai sensi dell'art. 12 D.Lgs. 387/2003 con Valutazione di Impatto Ambientale (V.I.A.) ai sensi dell'art.23 del D.Lgs. 152/2006	

SPAZIO RISERVATO AGLI ENTI

TUTTI I DIRITTI SONO RISERVATI. LA RIPRODUZIONE ANCHE PARZIALE E' VIETATA.