




CABINA DI TRASFORMAZIONE 30/150 kV

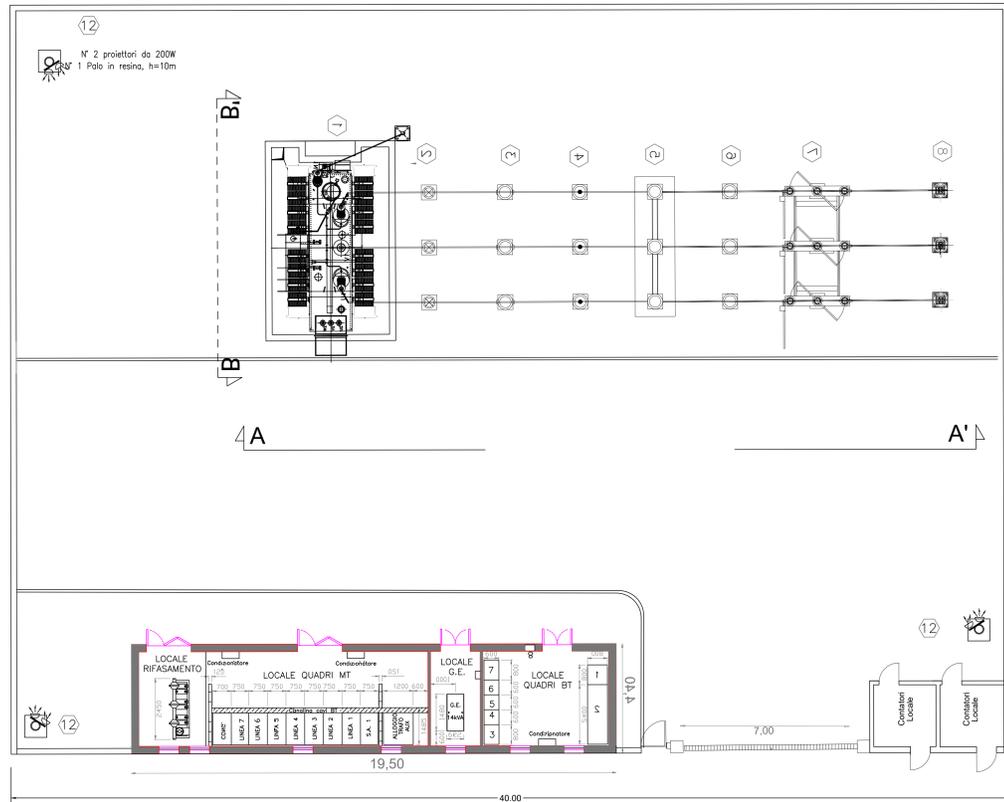


STALLO DI ENTRATA ALLA SOTTOSTAZIONE

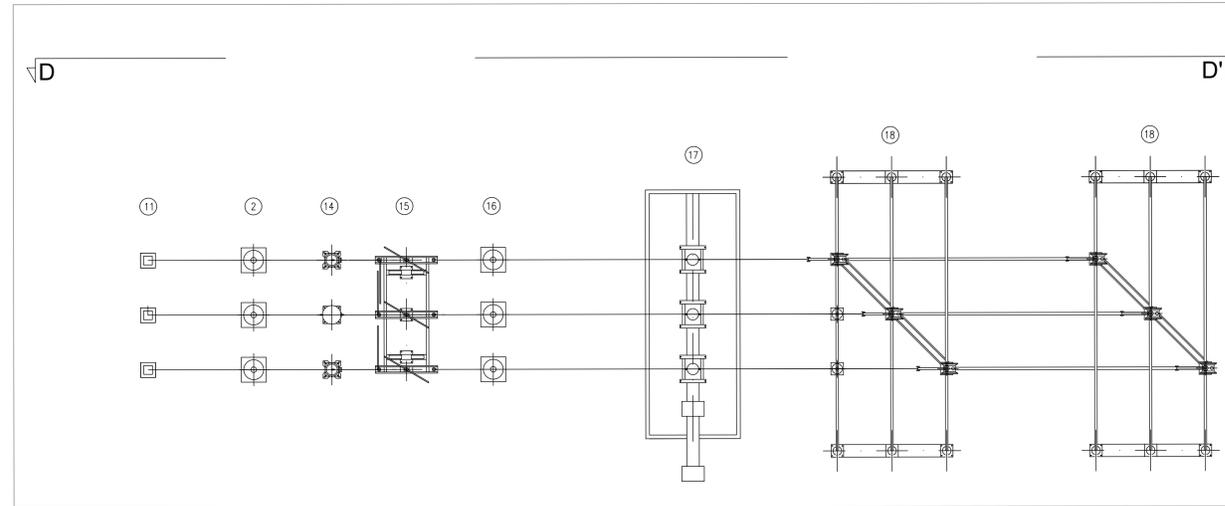


LEGENDA SEZIONE ELETTROMECCANICA	
Elem.	DESCRIZIONE
1	Trasformatore AT/MT
2	Scaricatore di tensione
3	Trasformatore di corrente
4	Trasformatore di tensione induttivo
5	Interruttore
6	Trasformatore di tensione capacitivo
7	Sezionatore a doppia interruzione
8	Colonnini
9	Sbarre con isolatori portanti
10	Portale di Ammaro Linea
11	Sbarre con Sezionatore
12	Palo luce di altezza minima 10 m

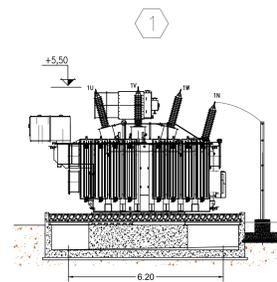

TRASFORMATORE SEZIONE B-B' SCALA 1:100

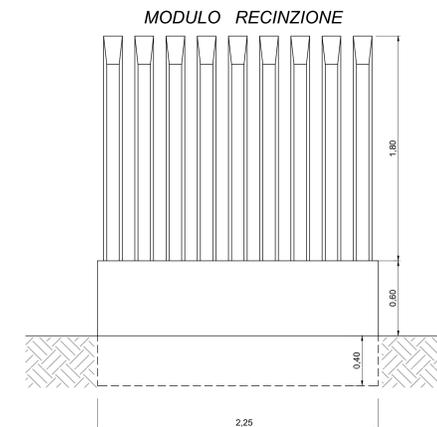

PARTICOLARE RECINZIONE - Scala 1:20

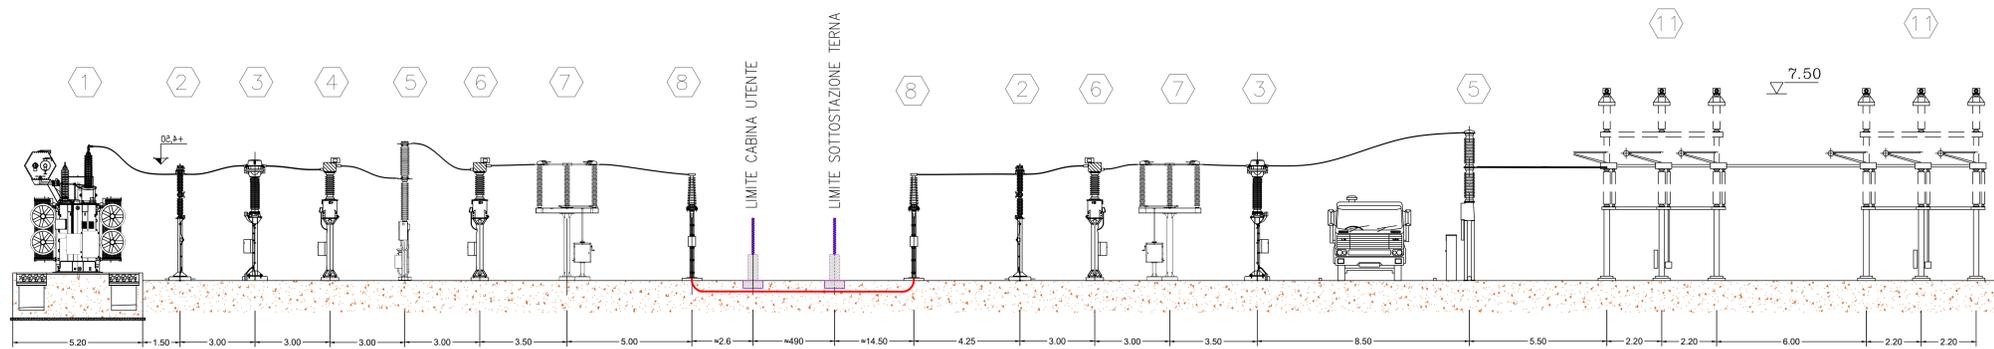

STALLO UTENTE DI CONNESSIONE SEZIONE A-A'

SEZIONE LONGITUDINALE INGRESSO SOTTOSTAZIONE SEZIONE D-D'

SCALA 1:100

REGIONE BASILICATA
Comune di Sant'Arcangelo (PZ)
"Timpone della Torre"



PROGETTO DEFINITIVO
per la costruzione e l'esercizio di un impianto fotovoltaico della potenza di picco pari a 15,7872MWp e potenza in immissione pari a 13,5MW AC, da ubicare nel Comune di Sant'Arcangelo (PZ) in località Timpone della Torre al foglio 48 particelle 37-44-45-46-47-48-57, al foglio 49 particelle 66-176-185, foglio 50 particelle 65-70-95-97-99 e relative opere di connessione nel medesimo Comune.

PROPRONTE
GreenLAB S.r.l.
sede legale: Via Tirreno n. 63 - 85100 Potenza
N. REA PZ - 203618 - P.IVA 02061890766

ELABORATO
A.12.b.5.c
Pianta Elettromeccanica della CP
30/150kV
scala
1:100

PROGETTAZIONE:
GreenLAB S.r.l.
sede legale: Via Tirreno n. 63 - 85100 Potenza
N. REA PZ - 203618 - P.IVA 02061890766
PEC: greenlab-srl@spgammali.it
Ing. Dina Statuto
Ordine degli Ingegneri della Provincia di Potenza n. 2764

TECNICO:
Ing. Giovanni Montanarella
Ordine degli Ingegneri - Provincia di Potenza n. 1795

GreenLAB S.r.l.
Ing. Giovanni Montanarella
Ing. Dina Statuto

Numero	Data	Motivo	Eseguito	Verificato	Approvato
Rev 0	Generale 2023	Amministrazione Unica (A.U.) ai sensi dell'art. 10 D.Lgs. 387/2003 con Valutazione di Impatto Ambientale (V.I.A.) ai sensi dell'art.23 del D.Lgs. 152/2006			

SPAZIO RISERVATO AGLI ENTI