




- 1 LEGENDA
-  CABINA DI TRASFORMAZIONE
  -  CABINA DI CONSEGNA
  -  LOCALE DI SERVIZIO
  -  PANNELLI FOTOVOLTAICI
  -  INVERTER
  -  PERIMETRO SOTTOCAMPO
  -  PERIMETRO STRADA INTERNA
  -  RECINZIONE
  -  INGRESSO
  -  LINEA MT
  -  LINEA FIBRA OTTICA

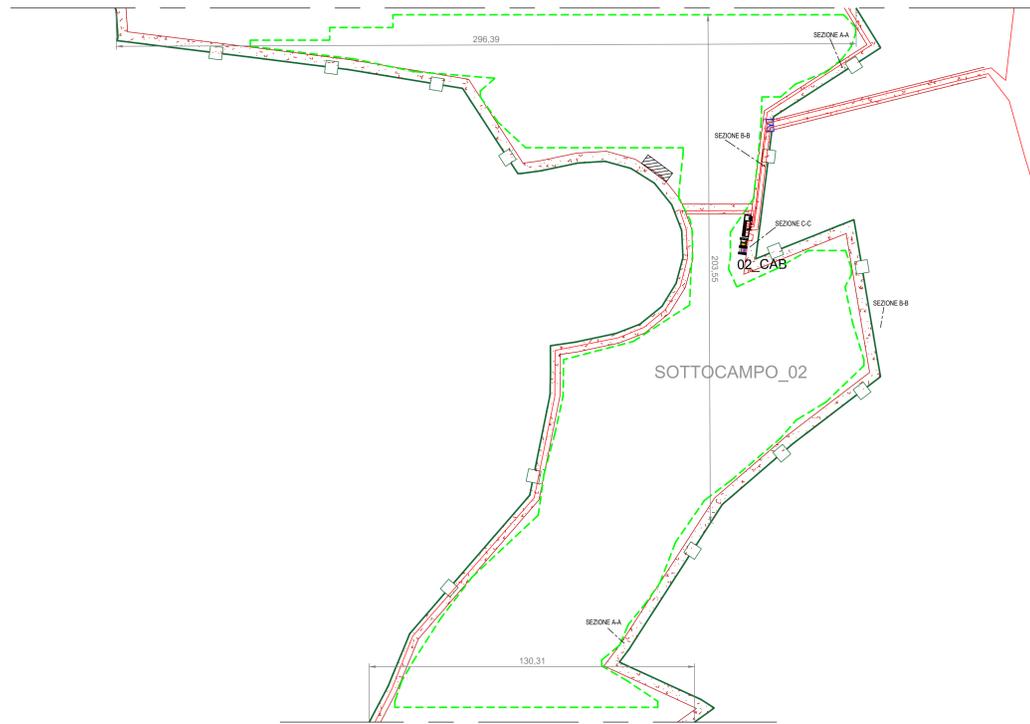


**SEZIONE CONDOTTO PRODUZIONE DEI PV**  
SCALA 1:10 SEZIONE A-A

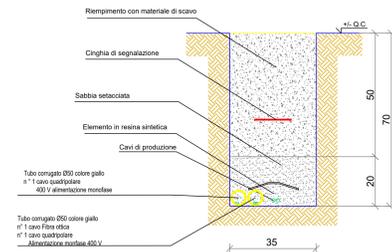

**SEZIONE CONDOTTO PRODUZIONE DEI PV**  
SCALA 1:10 SEZIONE B-B

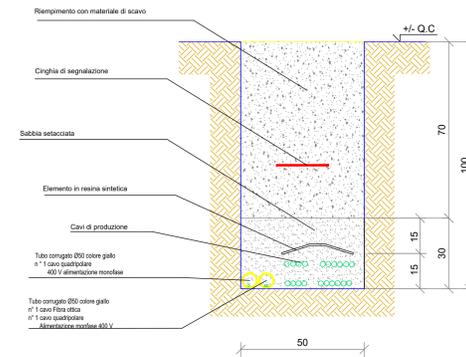

**SEZIONE CONDOTTO PRODUZIONE DEI PV**  
SCALA 1:10 SEZIONE C-C

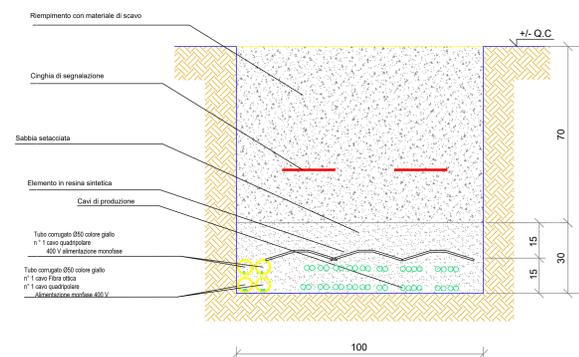

REGIONE BASILICATA  
Comune di Sant'Arcangelo (PZ)  
"Timpone della Torre"



**PROGETTO DEFINITIVO**

per la costruzione e l'esercizio di un impianto fotovoltaico della potenza di picco pari a 15,7872MWp e potenza in immissione pari a 13,5MW AC, da ubicare nel Comune di Sant'Arcangelo (PZ) in località Timpone della Torre al foglio 48 particelle 37-44-45-46-47-48-57, al foglio 49 particelle 66-176-185, foglio 50 particelle 65-70-95-97-99 e relative opere di commessione nel medesimo Comune.

PROPONENTE 	GreenLAB S.r.l. sede legale: Via Tirreno n. 63 - 85100 Potenza N. REA PZ - 203618 - P.IVA 02061890766
---	---

ELABORATO A.12.b.7.b.2	Planimetria Reti elettriche " Sottocampo 2" Viabilità interna Tipici cavidotti interni	scala 1:1000
---------------------------	--	-----------------

PROGETTAZIONE: GreenLAB S.r.l. sede legale: Via Tirreno n. 63 - 85100 Potenza N. REA PZ - 203618 - P.IVA 02061890766 PEC: greenlab-st@legatmail.it Ing. Dina Statuto Ordine degli Ingegneri della Provincia di Potenza n. 2764	TECNICO: Ing. Giovanni Montanarella Ordine degli Ingegneri - Provincia di Potenza n. 195
--	--

Revisioni	Numero	Data	Motivo	Elaborato	Verificato	Approvato
	Rev 0	Gennaio 2023	Autoregolazione Unica (A.U.) ai sensi dell'art. 12 D.Lgs. 387/2003 con Validazione di Impatto Ambientale (V.I.A.) ai sensi dell'art.23 del D.Lgs. 152/2006			

SPAZIO RISERVATO AGLI ENTI

TUTTI I DIRITTI SONO RISERVATI. LA RIPRODUZIONE ANCHE PARZIALE E' VIETATA.