



1. LEGENDA


	CABINA DI TRASFORMAZIONE
	CABINA DI CONSEGNA
	LOCALE DI SERVIZIO
	PANNELLI FOTOVOLTAICI
	INVERTER
	PERIMETRO SOTTOCAMPO
	PERIMETRO STRADA INTERNA
	RECINZIONE
	INGRESSO
	LINEA MT
	LINEA FIBRA OTTICA

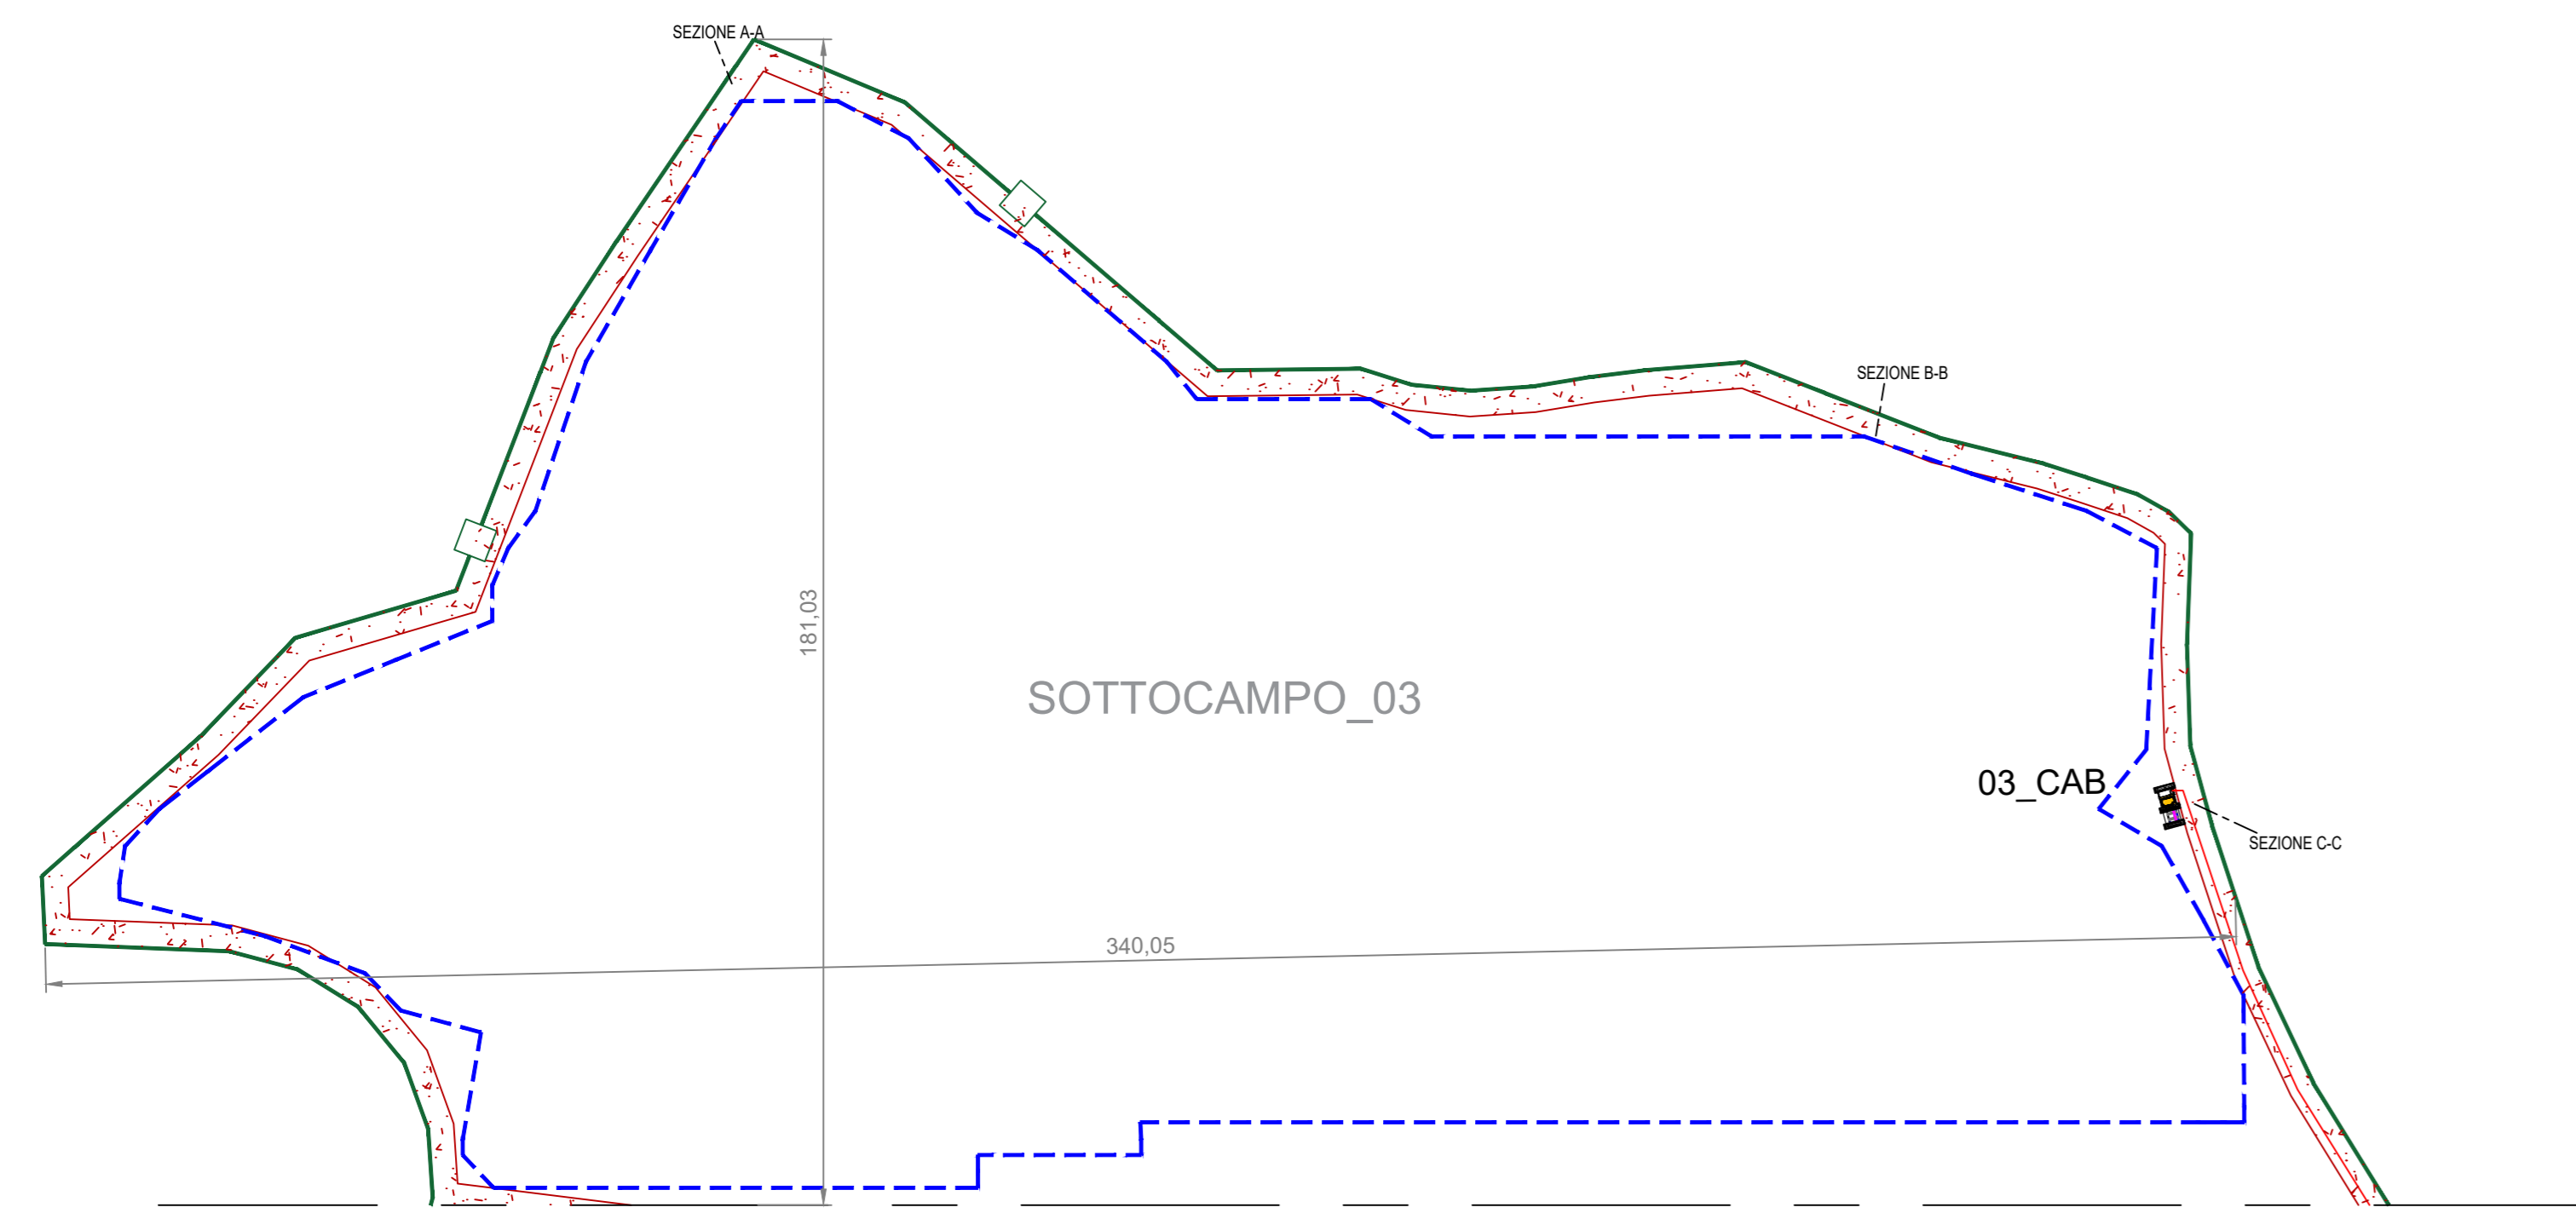



SEZIONE CONDOTTO PRODUZIONE DEI PV
SCALA 1:10 SEZIONE A-A

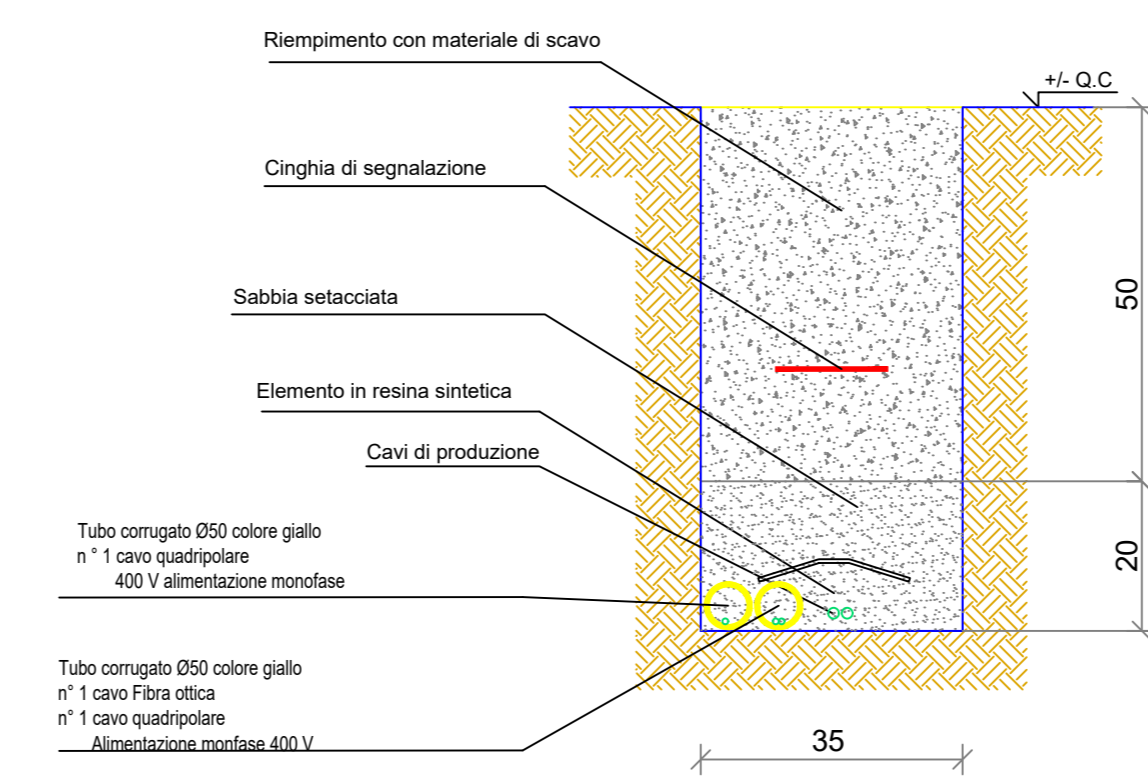

SEZIONE CONDOTTO PRODUZIONE DEI PV
SCALA 1:10 SEZIONE B-B

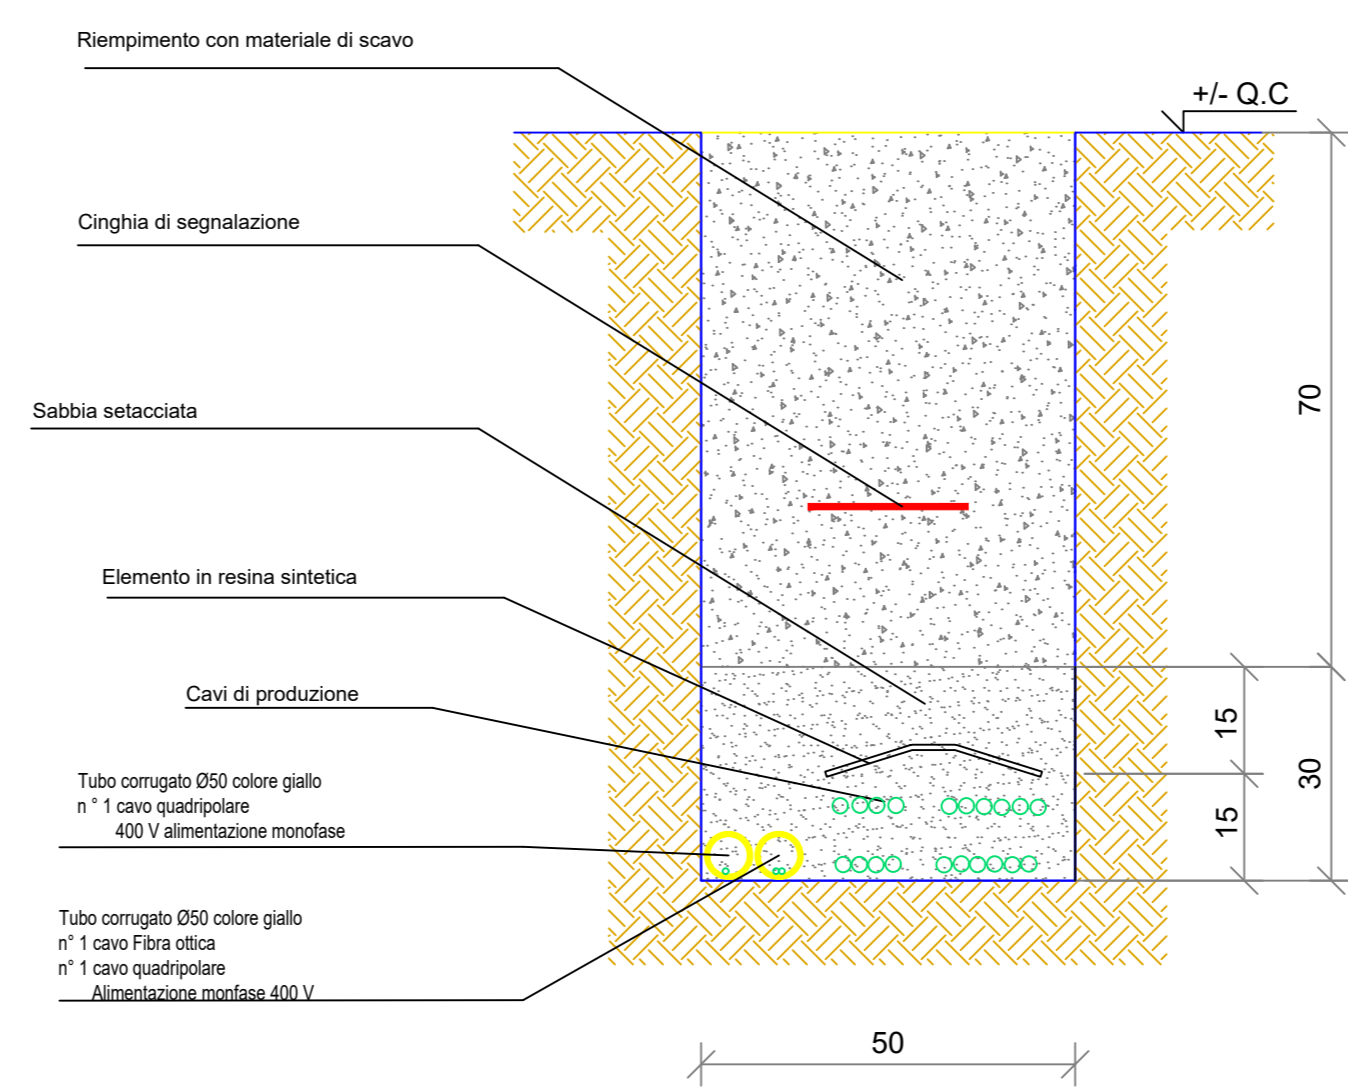

SEZIONE CONDOTTO PRODUZIONE DEI PV
SCALA 1:10 SEZIONE C-C

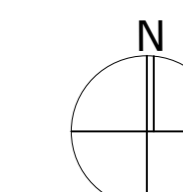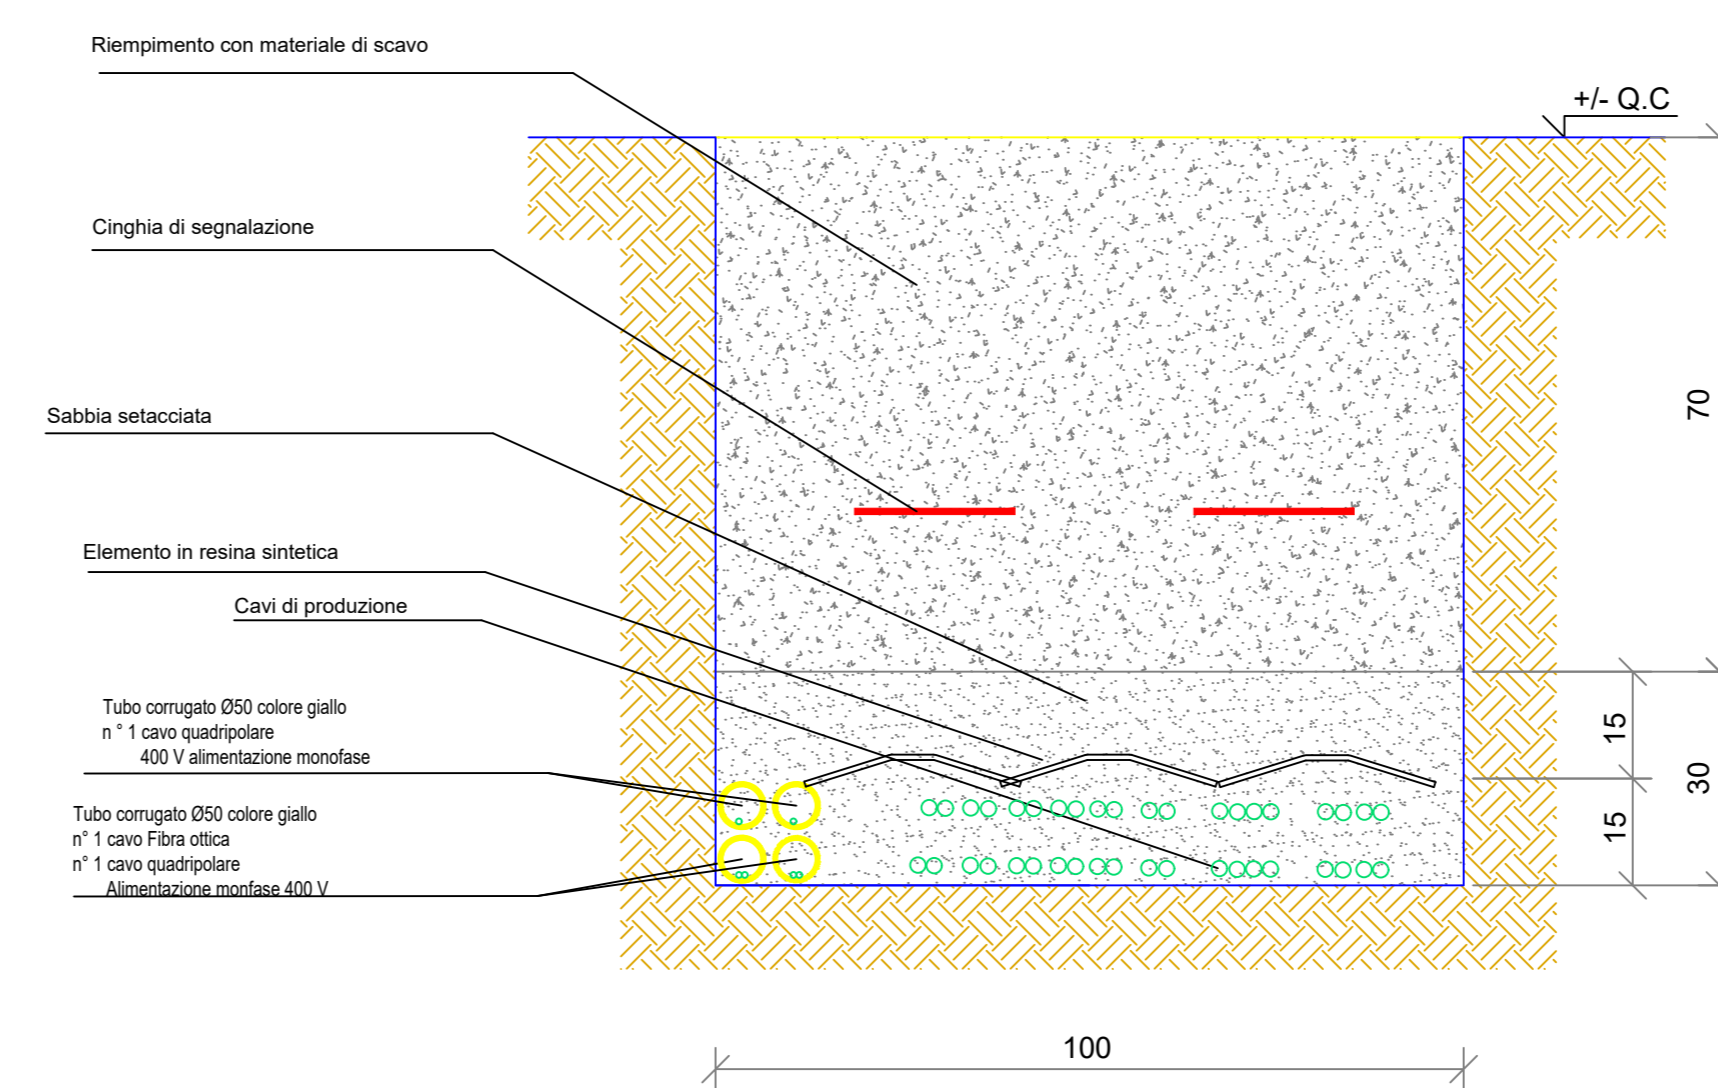

REGIONE BASILICATA

Comune di Sant'Arcangelo (PZ)

"Timpone della Torre"

PROGETTO DEFINITIVO

per la costruzione e l'esercizio di un impianto fotovoltaico della potenza di poco pari a 15,7872MWp e potenza in immissione pari a 13,5MW AC, da ubicare nel Comune di Sant'Arcangelo (PZ) in località Timpone della Torre al foglio 48 particelle 37-44-45-46-47-48-57, al foglio 49 particelle 66-176-185, foglio 50 particelle 65-70-95-97-99 e relative opere di connessione nel medesimo Comune.

PROponente	GreenLAB S.r.l. sede legale: Via Tirreno n. 63 - 85100 Potenza N. REA PZ - 203618 - P.IVA 02061890766
ELABORATO	Planimetria Reti elettriche " Sottocampo 3" A.12.b.7.c.2 Viabilità interna Tipici cavidotti interni
TECNICO:	Ing. Giovanni Montanarella Ordine degli Ingegneri - Provincia di Potenza n. 1959

PROGETTAZIONE:

GreenLAB S.r.l.
sede legale: Via Tirreno n.63 - 85100 Potenza
N. REA PZ - 203618 - P.IVA 02061890766
PEC: greenlab-ari@legalmail.it
Ing. Dina Statuto
Ordine degli Ingegneri della Provincia di Potenza n.2764

TECNICO:

Ing. Giovanni Montanarella
Ordine degli Ingegneri - Provincia di Potenza n. 1959

Numero	Data	Modificazioni	Eseguito	Verificato	Approvato
Rev 0	Gennaio 2023	Autotizzazione Unica (A.U.) ai sensi dell'art. 12 D.Lgs. 387/2003 con Valutazione di Impatto Ambientale (V.I.A.) ai sensi dell'art.23 del D.Lgs. 152/2006			

SPAZIO RISERVATO AGLI ENTI

TUTTI I DIRITTI SONO RISERVATI. LA RIPRODUZIONE ANCHE PARZIALE E' VIETATA.