




1. LEGENDA
- CABINA DI TRASFORMAZIONE
 - CABINA DI CONSEGNA
 - LOCALE DI SERVIZIO
 - PANNELLI FOTOVOLTAICI
 - INVERTER
 - PERIMETRO SOTTOCAMPO
 - PERIMETRO STRADA INTERNA
 - RECINZIONE
 - INGRESSO
 - LINEA MT
 - LINEA FIBRA OTTICA

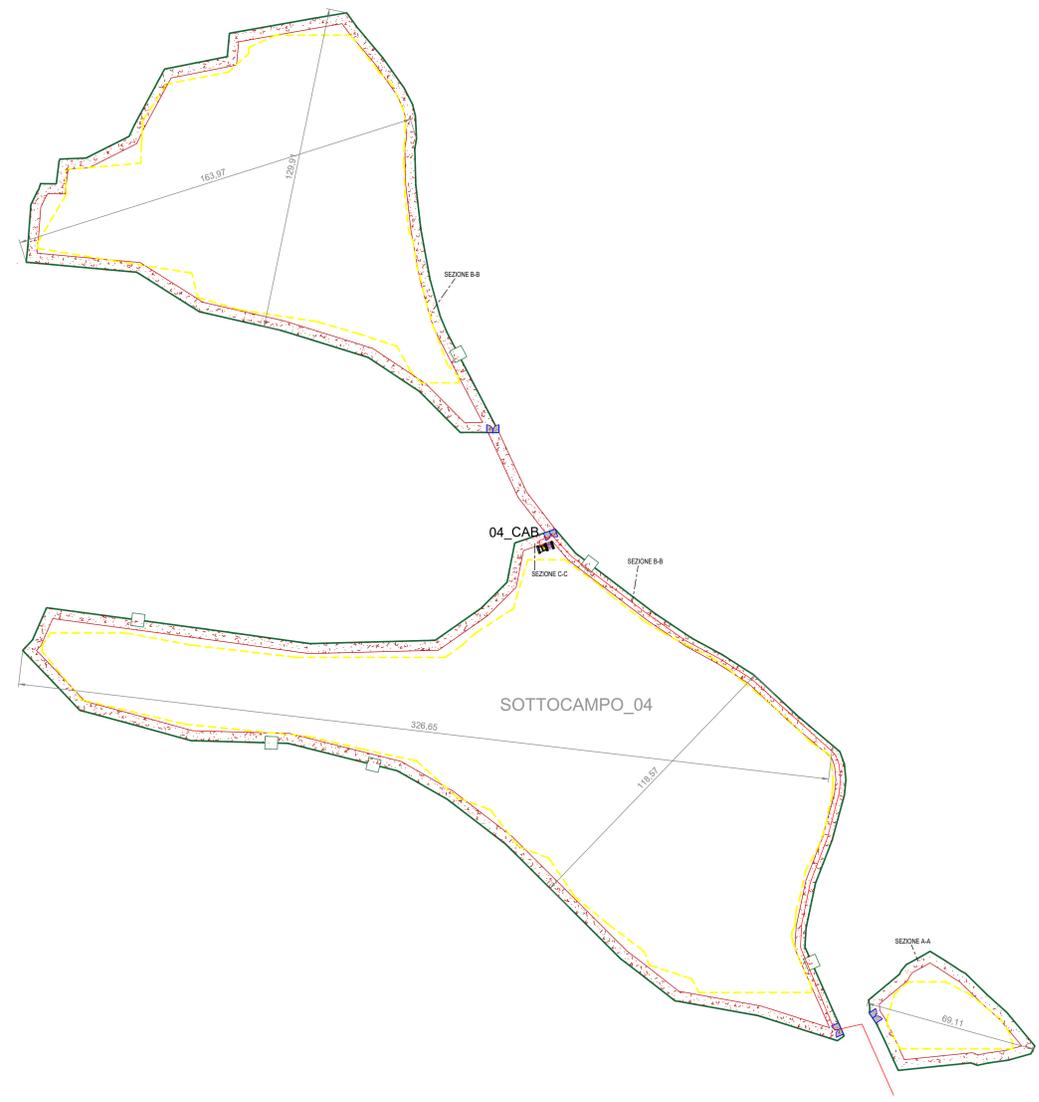


SEZIONE CONDOTTO PRODUZIONE DEI PV
SCALA 1:10 SEZIONE A-A

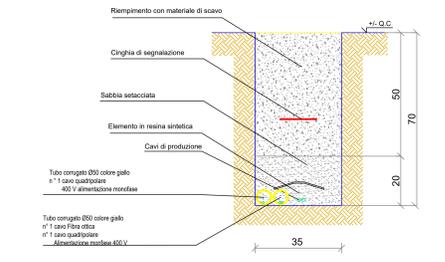

SEZIONE CONDOTTO PRODUZIONE DEI PV
SCALA 1:10 SEZIONE B-B

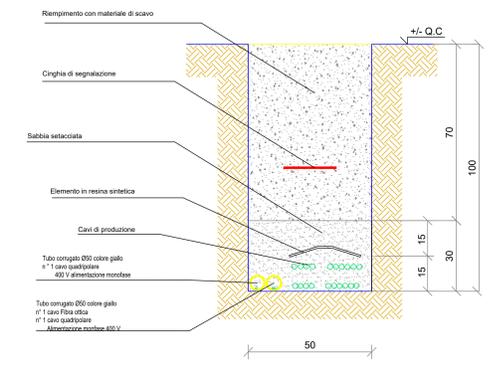

SEZIONE CONDOTTO PRODUZIONE DEI PV
SCALA 1:10 SEZIONE C-C

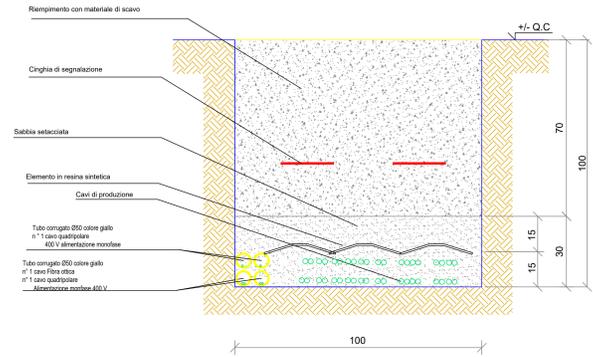

REGIONE BASILICATA
Comune di Sant'Arcangelo (PZ)
"Timpone della Torre"

PROGETTO DEFINITIVO
per la costruzione e l'esercizio di un impianto fotovoltaico della potenza di picco pari a 15,7872MWp e potenza in immissione pari a 13,5MW AC, da ubicare nel Comune di Sant'Arcangelo (PZ) in località Timpone della Torre al foglio 48 particelle 37-44-45-46-47-48-57, al foglio 49 particelle 66-176-185, foglio 50 particelle 65-70-95-97-99 e relative opere di connessione nel medesimo Comune.

PROPONENTE
GreenLAB S.r.l.
sede legale: Via Tirreno n. 63 - 85100 Potenza
N. REA PZ - 203618 - P.IVA 02061890766

ELABORATO
A.12.b.7.d.2
Planimetria Reti elettriche "Sottocampo 4"
Viabilità interna
Tipici cavidotti interni
scala
1:1000

PROGETTAZIONE:
GreenLAB S.r.l.
sede legale: Via Tirreno n. 63 - 85100 Potenza
N. REA PZ - 203618 - P.IVA 02061890766
PEC: greenlab-srl@legalmail.it
Ing. Dina Statuto
Ordine degli Ingegneri della Provincia di Potenza n. 2764

TECNICO:
Ing. Giovanni Montanarella
Ordine degli Ingegneri - Provincia di Potenza n. 2764

Numero	Data	Motivo	Eseguito	Verificato	Approvato
Rev 0	Gennaio 2023	Amministrazione Unica (A.U.) ai sensi dell'art. 15 D.Lgs. 387/2003 con Valutazione di Impatto Ambientale (V.I.A.) ai sensi dell'art.23 del D.Lgs. 152/2006			

SPAZIO RISERVATO AGLI ENTI

TUTTI I DIRITTI SONO RISERVATI. LA RIPRODUZIONE ANCHE PARZIALE E' VIETATA.