


CABINA AT

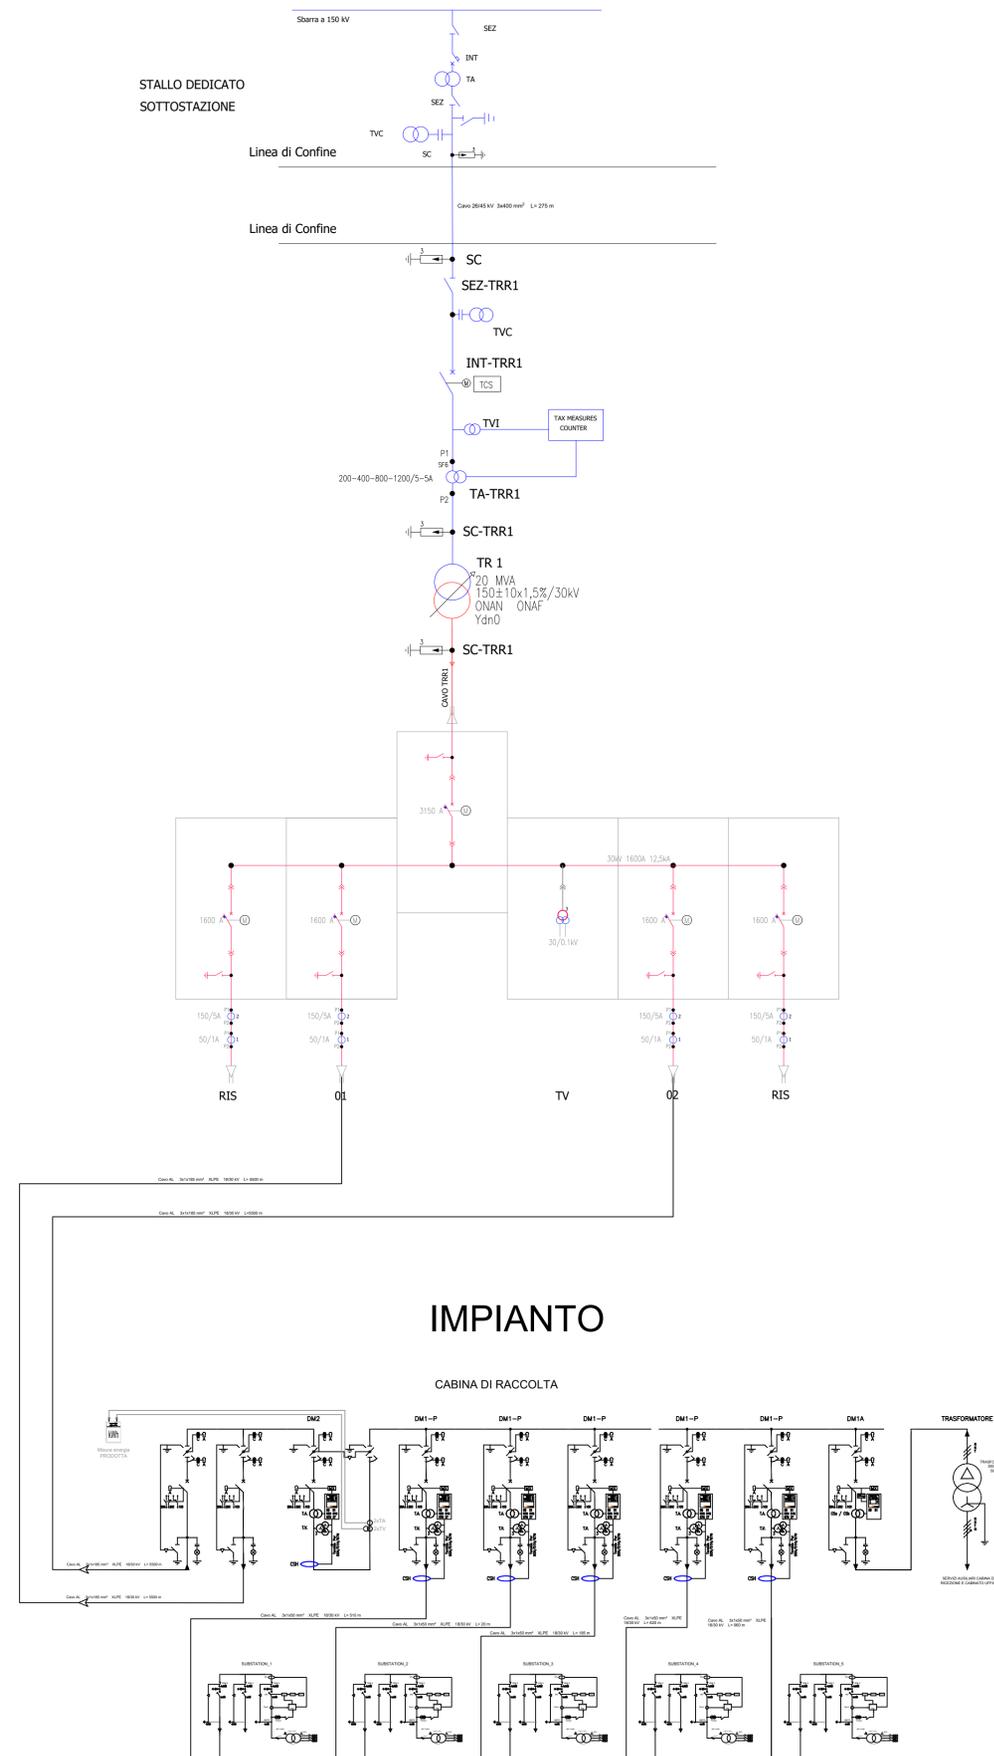

REGIONE BASILICATA
Comune di Sant'Arcangelo (PZ)
"Timpone della Torre"



PROGETTO DEFINITIVO

per la costruzione e l'esercizio di un impianto fotovoltaico della potenza di picco pari a 15,7872MWp e potenza in immissione pari a 13,5MW AC, da ubicare nel Comune di Sant'Arcangelo (PZ) in località Timpone della Torre al foglio 48 particelle 37-44-45-46-47-48-57, al foglio 49 particelle 66-176-185, foglio 50 particelle 65-70-95-97-99 e relative opere di connessione nel medesimo Comune.

PROPONENTE	GreenLAB S.r.l. sede legale: Via Tirreno n. 63 - 85100 Potenza N. REA PZ - 203618 - P.IVA 02061890766
------------	---

ELABORATO	Schema elettrico UNIFILARE	scala
A.12.b.8		1:-----

PROGETTAZIONE:	TECNICO:
GreenLAB S.r.l. sede legale: Via Tirreno n.63 - 85100 Potenza N. REA PZ - 203618 - P.IVA 02061890766 PEC: greenlab-srl@legalmail.it Ing. Dina Statuto Ordine degli Ingegneri della Provincia di Potenza n.2764	Ing. Giovanni Montanarella Ordine degli Ingegneri - Provincia di Potenza - n. 1962

Aggiornamenti	Numero	Data	Motivo	Eseguito	Verificato	Approvato
	Rev 0	Gennaio 2023	Autorizzazione Unica (A.U.) ai sensi dell'art.12 D.Lgs. 387/2003 con Valutazione di Impatto Ambientale (V.I.A.) ai sensi dell'art.23 del D.Lgs.152/2006			

SPAZIO RISERVATO AGLI ENTI

TUTTI I DIRITTI SONO RISERVATI. LA RIPRODUZIONE ANCHE PARZIALE E' VIETATA.