



Particolari costruttivi Struttura di sostegno

Front view

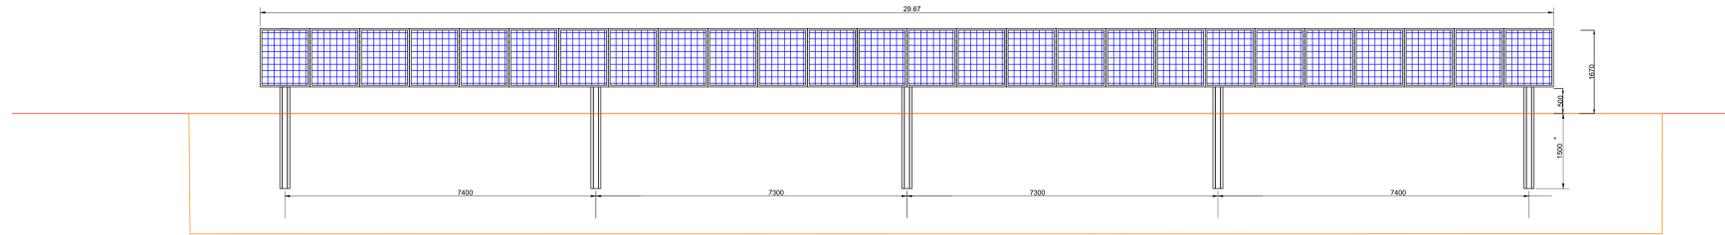


VISTA FRONTALE.
SCALA 1:50


Top view @ 0°

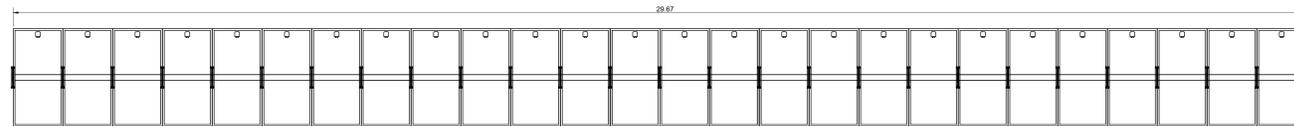


VISTA DALL'ALTO
SCALA 1:50

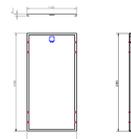

PARTICOLARE
MODULO PV
72 CELLE - 1500 V - 575 Wp
SCALA 1:20

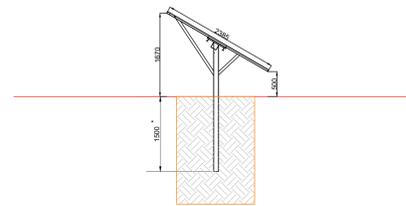

VISTA LATERALE.
INCLINAZIONE 21°
SCALA 1:50

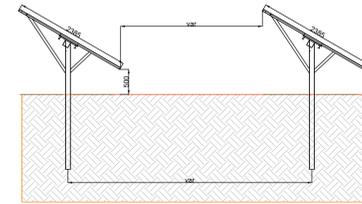

REGIONE BASILICATA
Comune di Sant'Arcangelo (PZ)
"Timpone della Torre"



PROGETTO DEFINITIVO

per la costruzione e l'esercizio di un impianto fotovoltaico della potenza di picco pari a 15,7872MWp e potenza in immissione pari a 13,5MW AC, da ubicare nel Comune di Sant'Arcangelo (PZ) in località Timpone della Torre al foglio 48 particelle 37-44-45-46-47-48-57, al foglio 49 particelle 66-176-185, foglio 50 particelle 65-70-95-97-99 e relative opere di connessione nel medesimo Comune.

PROPONENTE
GreenLAB S.r.l.
sede legale: Via Tirreno n. 63 - 85100 Potenza
N. REA PZ - 203618 - P.IVA 02061890766

ELABORATO
A.12.b.9
Disegni architettonici pannelli e particolari sistemi di ancoraggio
scala
1:var

PROGETTAZIONE:
GreenLAB S.r.l.
sede legale: Via Tirreno n.63 - 85100 Potenza
N. REA PZ - 203618 - P.IVA 02061890766
PEC: greenlab-ent@ingmail.it
Ing. Dina Staluto
Ordine degli Ingegneri della Provincia di Potenza n.3764

TECNICO:
Ing. Giovanni Montanarella
Ordine degli Ingegneri - Provincia di Potenza n. 790

Numero	Data	Motivo	Eseguito	Verificato	Approvato
Rev 0	Gennaio 2023	Autorizzazione Unica (A.U.) ai sensi dell'art.12 D.Lgs. 387/2003 con Valutazione di Impatto Ambientale (V.I.A.) ai sensi dell'art.23 del D.Lgs. 152/2006			

SPAZIO RISERVATO AGLI ENTI

TUTTI I DIRITTI SONO RISERVATI. LA RIPRODUZIONE ANCHE PARZIALE E' VIETATA.