

REGIONE BASILICATA  
 Comune di Sant'Arcangelo (PZ)  
 "Timpone della Torre"



**PROGETTO DEFINITIVO**

per la costruzione e l'esercizio di un impianto fotovoltaico della potenza di picco pari a 15,782MWp e potenza in immissione pari a 13,5MW AC, da ubicare nel Comune di Sant'Arcangelo (PZ) in località Timpone della Torre al foglio 48 particelle 37-44-45-46-47-48-57, al foglio 49 particelle 66-176-185, foglio 50 particelle 65-70-95-97-99 e relative opere di connessione nel medesimo Comune.

PROPONENTE



GreenLAB S.r.l.  
 sede legale: Via Tirreno n. 63 - 85100 Potenza  
 N. REA PZ - 203618 - P.IVA 02061890766

ELABORATO

**A. 13.14b**

**Carta delle Aree percorse dal fuoco**

scala

**1:15.000**

PROGETTAZIONE:

GreenLAB S.r.l.  
 sede legale: Via Tirreno n.63 - 85100 Potenza  
 N. REA PZ - 203618 - P.IVA 02061890766  
 PEC: greenlabest@legalmail.it  
 Ing. Dina Statuto  
 Ordine degli Ingegneri della Provincia di Potenza n.2764



TECNICO:

Dott. Forestale ALFONSO TORTORA  
 Potenza PZ - 85100  
 Via Torraca n. 102  
 Ordine dei Dott. Agronomi e Dott. Forestali A  
 della Provincia di Potenza n.306



Numero	Data	Motivo	Eseguito	Verificato	Approvato
Rev 0	Gennaio 2023	Autorizzazione Unica (A.U.) ai sensi dell'art.12 D.Lgs. 387/2003 con Valutazione di Impatto Ambientale (V.I.A.) ai sensi dell'art.23 del D.Lgs.152/2006			

SPAZIO RISERVATO AGLI ENTI

TUTTI I DIRITTI SONO RISERVATI. LA RIPRODUZIONE ANCHE PARZIALE E' VIETATA.

**Legenda**

**Impianto**


**Layer**

- Cabine di Campo
- Cabina di Raccolta
- Cabina elevazione 30-150kV
- Cancelli
- Cavidotto AT
- Cavidotto MT
- Cavidotto MT interno
- Fascia di Mitigazione
- Pannelli FV
- Recinzione
- SE terna ipotesi
- Viabilità

**Aree percorse dal fuoco**

- incendi\_2008
- incendi\_2009
- incendi\_2015
- incendi\_2018
- incendi\_2019

**1:15.000**

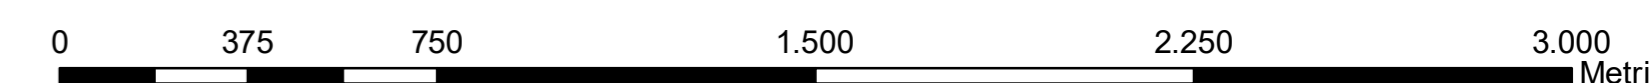

Coord. System: WGS 1984 UTM Zone 33N - EPSG: 32633