PIAZZALE - SCALA 1:200
SISTEMAZIONE AREA, VIABILITA', SMALTIMENTO ACQUE E ALLACCIAMENTO SERVIZI

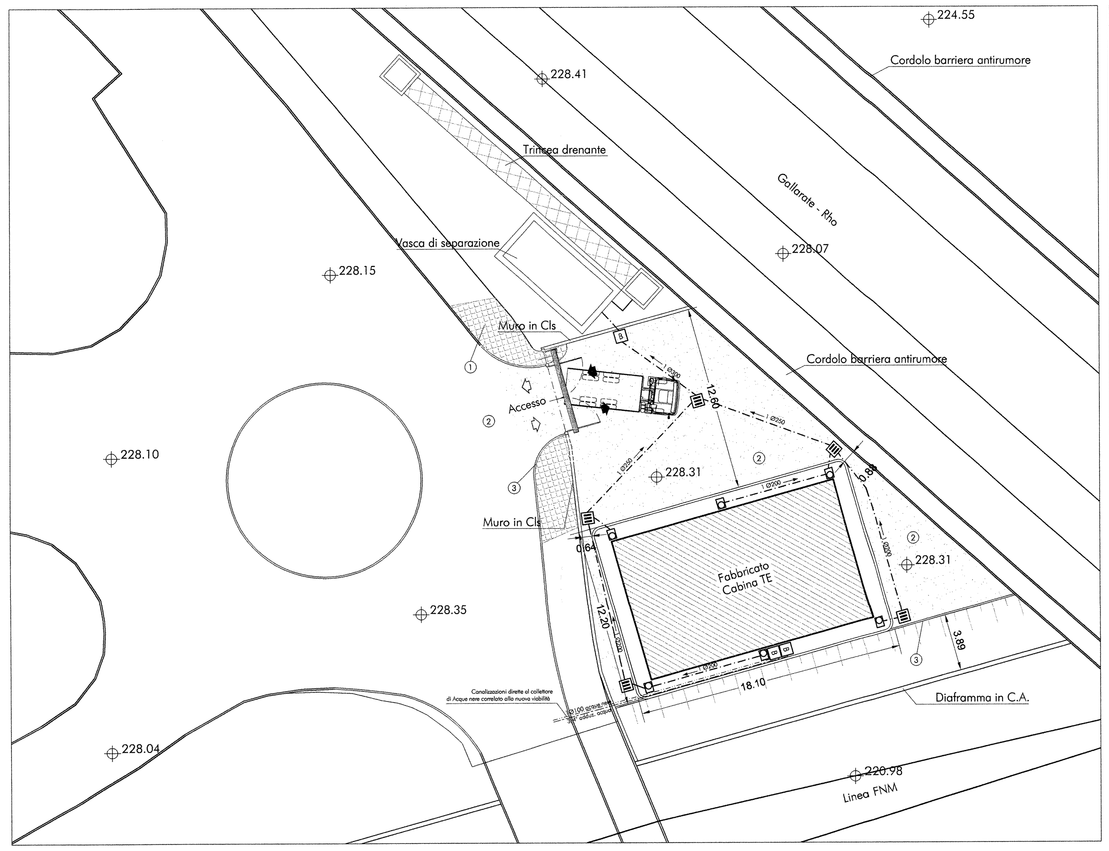

LEGENDA	
1	Zona pavimentata con mattonelle autobloccanti
2	Zona asfaltata
3	Cordolo in CIs
	Percorsi di viabilità esterna
	Percorsi di viabilità di piazzale
	Pozzetto per innesto pluviale
	Pozzetto prefabb. in cls dimensioni interne 40x40cm - chiusino forato carrabile
	Pozzetto prefabb. in cls dimensioni interne 40x40cm - chiusino in cls o acciaio
	Pozzetto prefabb. in cls dimensioni interne 50x50cm - chiusino in cls o acciaio
	Vasca biologica stagna
	Caditoia per raccolta acque
	Pendenza tubazioni
	Tubazione impianto idrico 3/4"
	Tubazione scarico acque nere in PVC serie pesante
	Tubazione scarico acque bianche in PVC serie pesante

NOTA: Misure espresse in metri.

FABBRICATO
PROSPETTI ESTERNI - SCALA 1:50

PROSPETTO "A"

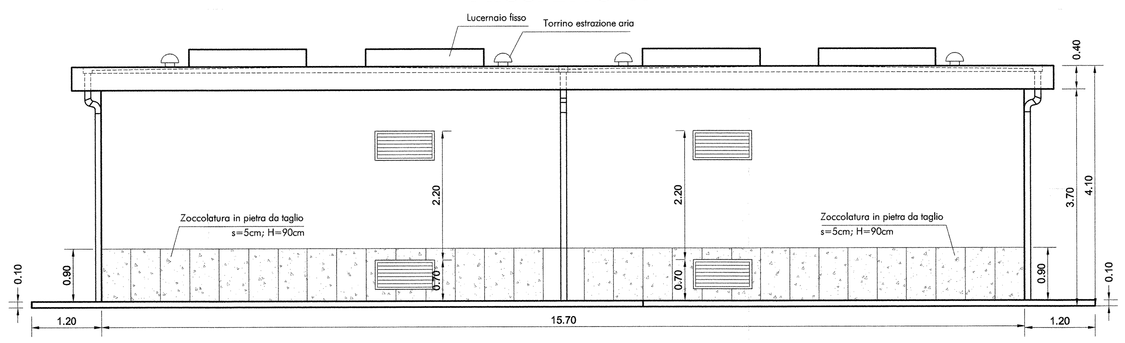

PROSPETTO "B"

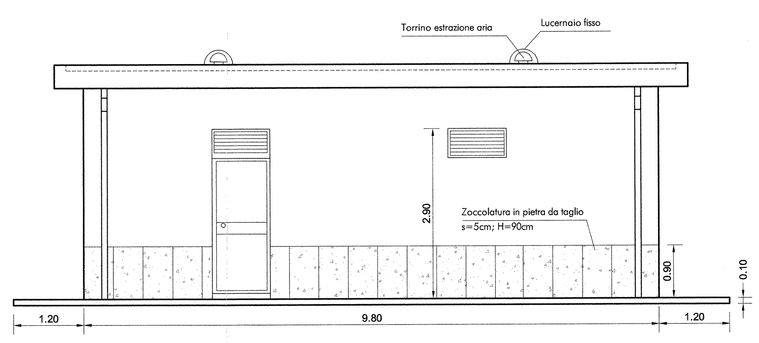

PROSPETTO "C"

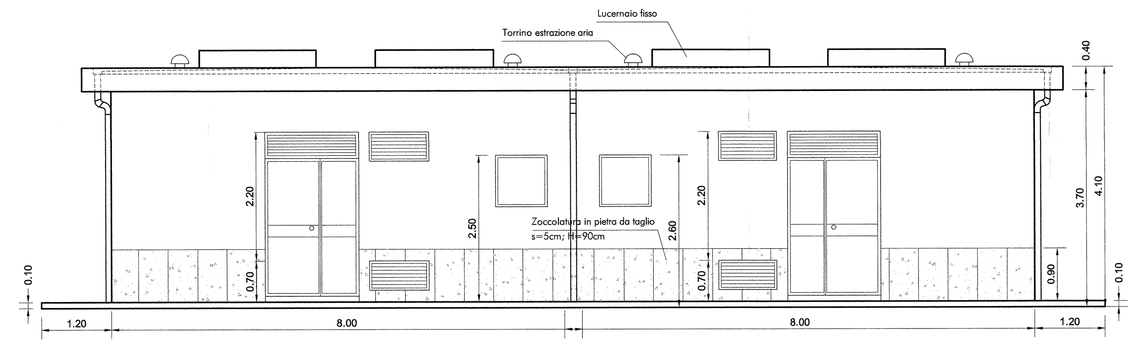

PROSPETTO "D"

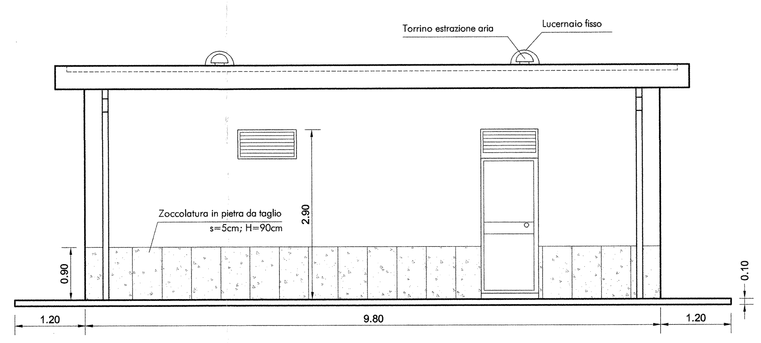

FABBRICATO
QUOTE E CARATTERISTICHE AMBIENTI - SCALA 1:50

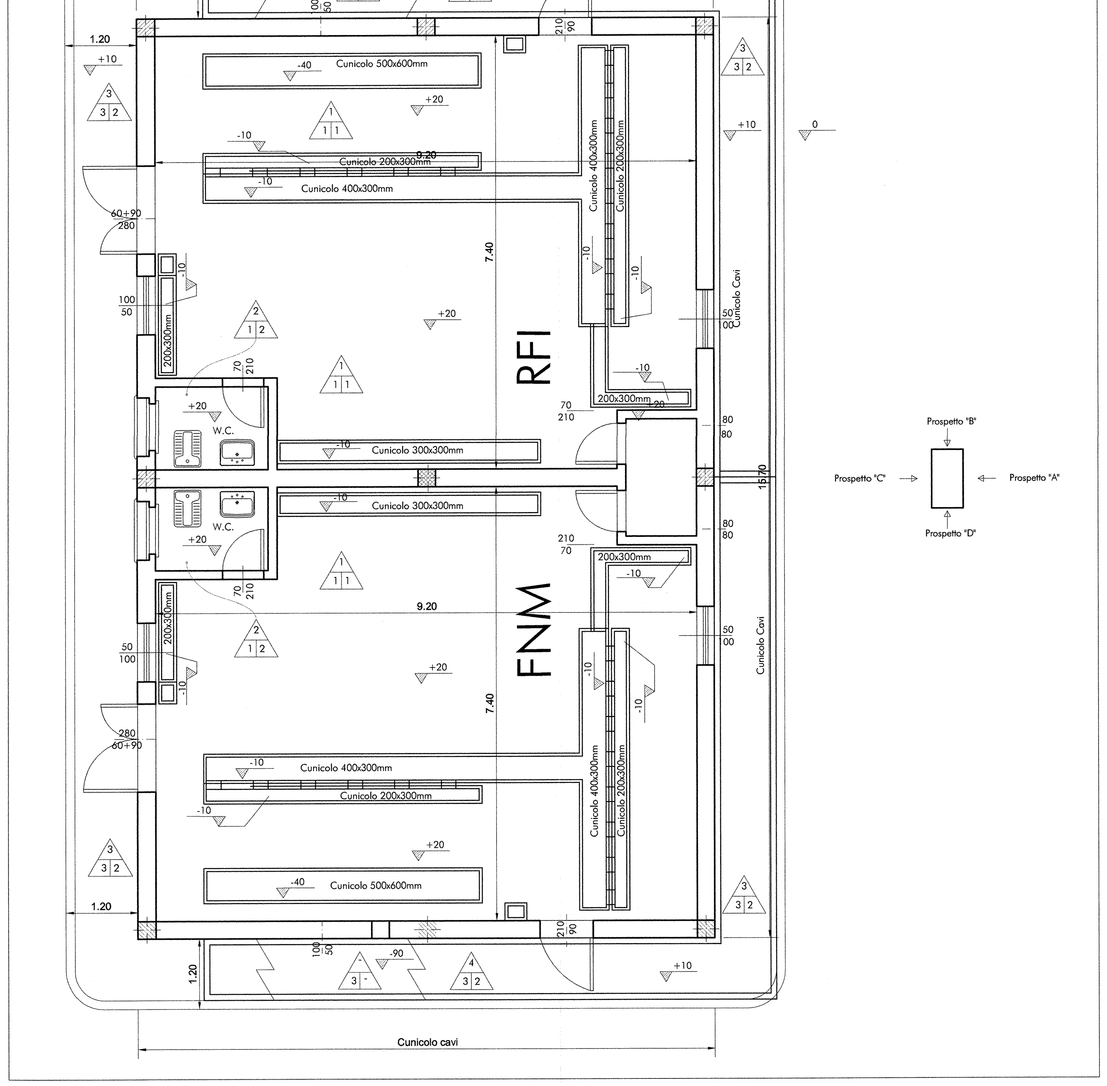

Prospetto "B"
Prospetto "C" — Prospetto "A"
Prospetto "D"

LEGENDA	PAVIMENTO / PARETE / VERNICIATURA

OPERE DA REALIZZARE CON TUTTI I TIPI DI PAVIMENTO:

- Sottofondo pavimentazioni: in materiali inerti dello spessore di cm 8
- Massetto pavimentazioni: in conglomerato cementizio classe Rck 20 MPa, armato con rete elettrosaldata a maglia quadrata tipo cm 20, formata da tondini di acciaio Ø non inferiore a mm. 8
- Isolamento pavimentazioni: manto impermeabile cotto umidita' ascendente costituito da guaina prefabbricata, a base di bitume ed elastomeri, armata e di spessore mm.4.

PAVIMENTO:

1) - Piastrella di gres porcellanato: dimensioni = 300x300 mm. / spessore = 12 mm. / colore = verde lucido con battocuoio di altezza mm.100 (stesso materiale della pavimentazione)

2) - Piastrella di gres porcellanato: dimensioni = 300x300 mm. / spessore = 8 mm. / colore = bianco-azzurro

3) - Piastrella di ghisia lavata: dimensioni = 500x500 mm. e spessore = 30 mm

PARETE:

1) - intonaco premiscelato, a base di cemento, calce idrata, perlite espanso, inerti minerali ed additivi chimici, dosati e miscelati; posato al grezzo e frato fine.

2) - sino ad altezza mt. 2,20: rivestimento con grea ceramicata di 1 ^ scelta: dimensioni mm. 200x200 / spessore mm.6 / colore bianco venato azzurro
oltre altezza mt. 2,20: intonaco non premiscelato posato al grezzo e frato fine

3) - intonaco premiscelato, a base di cemento, calce idrata, perlite espanso, inerti minerali ed additivi chimici, dosati e miscelati; posato al grezzo.

VERNICIATURA:

1) - pareti e soffitti trinteggiati con due mani di idropittura lavabile di colore bianco.

2) - pareti con intonachino colorato.

NOTE:
Tutte le strutture in cemento precompresse (pilastri,travi,solaifmis) dovranno essere tolate, sigillate e verniciate su tutte le parti a vista.
Tutte le quote sono espresse in cm salvo diversamente specificato

FABBRICATO
PARTICOLARI

PARTICOLARE 1
Sezione A-A
interna/esterno (fuori scala)
misure e quote espresse in mm

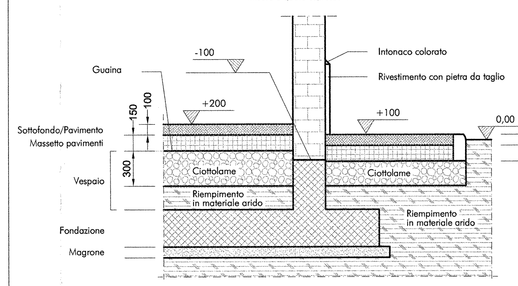

PARTICOLARE 2
Sezione B-B
interna/esterno (fuori scala)
misure e quote espresse in mm

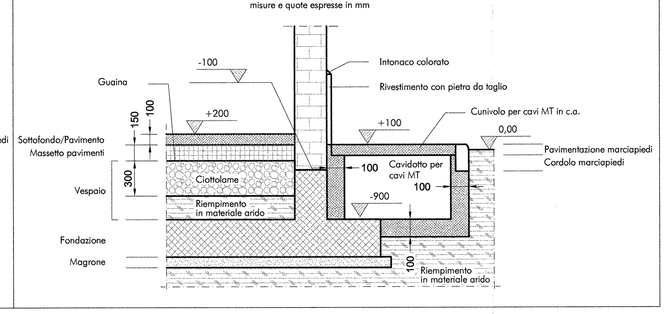

ABACO INFISSI

TIPO	A	B	C	D	CARATTERISTICHE
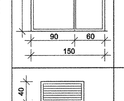			2		Porta Struttura: A1 (A2) Pannello sup.: B1 Pannello inf.: C1/C2 Accessori: F1 Parte superiore Struttura: A1 (A2) Pannello: D1 NOTA: Griglia dotata di cerniere sul lato superiore per apertura totale del vano. Traverso di battuta (no porta a griglia) di tipo amovibile.
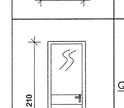		1		1	Struttura: A1 (A2 o A3) Pannello sup.: B1 Pannello inf.: C1/C2 Accessori: F1 Parte Superiore Struttura: A1(A2) Pannello sup.: D1
	PORTE INTERNE Q.tà: n° 4				Struttura: A1 (A2 o A3) Pannello sup.: C3 Pannello inf.: C3 Accessori: F2

TIPO	A	B	C	D	CARATTERISTICHE
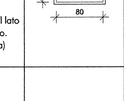		2			Struttura: A1 (A2 o A3) Vetri B2 Accessori E2
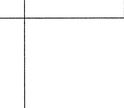		4	1	4	1 Struttura: A1 (A2 o A3) Pannello: D1

LEGENDA

- A1 — Profilato in lega primaria colore testa di moro UNI-3569-66 bonificato TA16 (alluminio estruso a taglio termico con ass. min. mm 45/52 - anodizzato) con guarnizione di tenuta.
- A2 — Profilato in acciaio zincato pre-verniciato
- A3 — Profilato PVC colore testa di moro, con rinforzo interno in acciaio zincato
- B1 — Vetro rifletente antisfondamento costituito da lastre Float con foglio poli-vinile, composizione e tenuta termica e spessore min. 9 mm.
- B2 — Vetro opaco antisfondamento costituito da lastre Float con foglio poli-vinile, composizione e tenuta termica e spessore min. 9 mm.
- C1 — Pannello interno/esterno in lega alluminio colore testa di moro UNI-3569-66 bonificato TA16, con coibentazione realizzata con poliuretano espanso iniettato a caldo sotto pressione nell'intercapedine.
- C2 — Pannello tamburato in lamiera zincata pre-verniciato color testa di moro e coibentazione realizzata con poliuretano espanso iniettato a caldo sotto pressione nell'intercapedine.
- C3 — Pannelli in PVC colore testa di moro, con isolante acustico in poliuretano espanso nell'intercapedine.
- D1 — Griglia aerazione con alettature esterne fisse, dotata di rete antinsetto; occludibile dall'interno mediante pannellature mobili con fissaggio in posizione AP/CH.
- D2 — Griglia aerazione con alettature esterne fisse, dotata di rete antinsetto; occludibile dall'interno mediante pannellatura.
- E1 — Apertura a vasistas incernierata sul lato lungo (verticale), comando a leva, fissaggio meccanico in 3 posizioni (AP-intermedio-CH).
- E2 — Apertura a vasistas incernierata sul lato basso, comando a leva.
- F1 — Maniglione antipanico sul lato interno e maniglia a leva con chiusura a chiave unificata sul lato esterno.
- F2 — Maniglia normale con chiusura a chiave

NOTE:

1) Dimensioni porte = larghezza utile di passaggio.
2) Dimensioni finestre = larghezza utile vetrature.
3) Per posizionamento e lato apertura delle porte vedere elab. "Pianta piano terra" GCE102E18P8S0000001
4) Per "lato" o "vista" di riferimento vedere elab. "Prospetti esterni" GCE102E18P8S0000003

COMMITTENTE:
RFI RETE FERROVIARIA ITALIANA
GRUPPO FERROVIE DELLO STATO

PROGETTAZIONE:
ITALFERR
GRUPPO FERROVIE DELLO STATO

DIREZIONE TECNICA - CENTRO DI PRODUZIONE MILANO

PROGETTO DEFINITIVO PER APPALTO INTEGRATO

POTENZIAMENTO DELLA LINEA RHO-ARONA. TRATTA RHO-GALLARATE QUADRUPLICAMENTO RHO-PARABIAGO E RACCORDO Y

FABBRICATI TECNOLOGICI - OPERE CIVILI

Cabina TE raccordo Y

Pianta, prospetti e particolari

SCALA: 1:50

COMMESSA	LOTTO	FASE	ENTE	TIPO DOC.	OPERA/DISCIPLINA	PROGR.	REV.
MDL1	12	D	26	PB	FA0300	001	A

Revis.	Descrizione	Redatto	Data	Verificato	Data	Approvato	Data	Autorizzato / Data
A	Emissione Esecutiva		Ott. 2010			S. Bonfà		

File: MDL112D26PBFA0300001A — n. Elab.: