


REGIONE BASILICATA
 Comune di Sant'Arcangelo (PZ)
 "Timpone della Torre"



PROGETTO DEFINITIVO
 per la costruzione e l'esercizio di un impianto fotovoltaico della potenza di picco pari a 15,7872MWp e potenza in immissione pari a 13,5MW AC, da ubicare nel Comune di Sant'Arcangelo (PZ) in località Timpone della Torre al foglio 48 particelle 37-44-45-46-47-48-57, al foglio 49 particelle 66-176-185, foglio 50 particelle 65-70-95-97-99 e relative opere di connessione nel medesimo Comune.

PROPONENTE
 GreenLAB S.r.l.
 sede legale: Via Tirreno n. 63 - 85100 Potenza
 N. REA PZ - 203618 - P.IVA 02061890766
 N. REA PZ - 203618 - P.IVA 02061890766

ELABORATO
A. 14.1b **Intervisibilità Stato di Progetto** scala **1:25.000**

PROGETTAZIONE:
 GreenLAB S.r.l.
 sede legale: Via Tirreno n.63 - 85100 Potenza
 N. REA PZ - 203618 - P.IVA 02061890766
 PEC: greenlabst@legalmail.it
 Ing. Dina Statuto
 Ordine degli Ingegneri della Provincia di Potenza n.2764

TECNICO:
 Dott. Forestale ALFONSO TORTORA
 Potenza PZ - 85100
 Via Torraca n. 102
 Ordine dei Dott. Agronomi e Dott. Forestali
 della Provincia di Potenza n.306



Numero	Data	Motivo	Eseguito	Verificato	Approvato
Rev 0	Gennaio 2023	Autorizzazione Unica (A.U.) ai sensi dell'art.12 D.Lgs. 387/2003 con Validazione di Impatto Ambientale (V.I.A.) ai sensi dell'art.23 del D.Lgs.152/2006			





SPAZIO RISERVATO AGLI ENTI

TUTTI I DIRITTI SONO RISERVATI. LA RIPRODUZIONE ANCHE PARZIALE E' VIETATA.

Legenda



Impianto

Layer


-  Cabine di Campo
-  Cabina di Raccolta
-  Cancelli
-  Cavidotto AT
-  Cavidotto MT interno
-  Fascia di Mitigazione
-  Pannelli FV
-  Recinzione
-  Viabilità

 Area vasta d'analisi 5Km

Intervisibilità Stato di Progetto

-  0 - Nessuna Intervisibilità
-  1 - Area con Intervisibilità

1:25.000

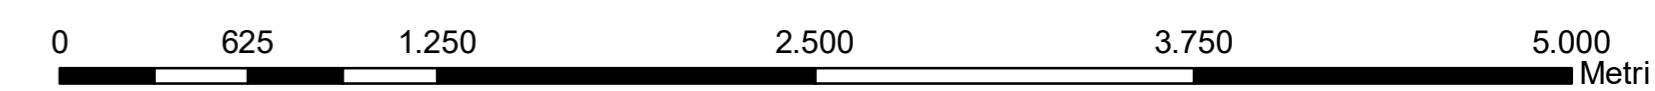

Coord. System: WGS 1984 UTM Zone 33N - EPSG: 32633