


PIANTA SISTEMAZIONE PIAZZALE  
scala: 1:200

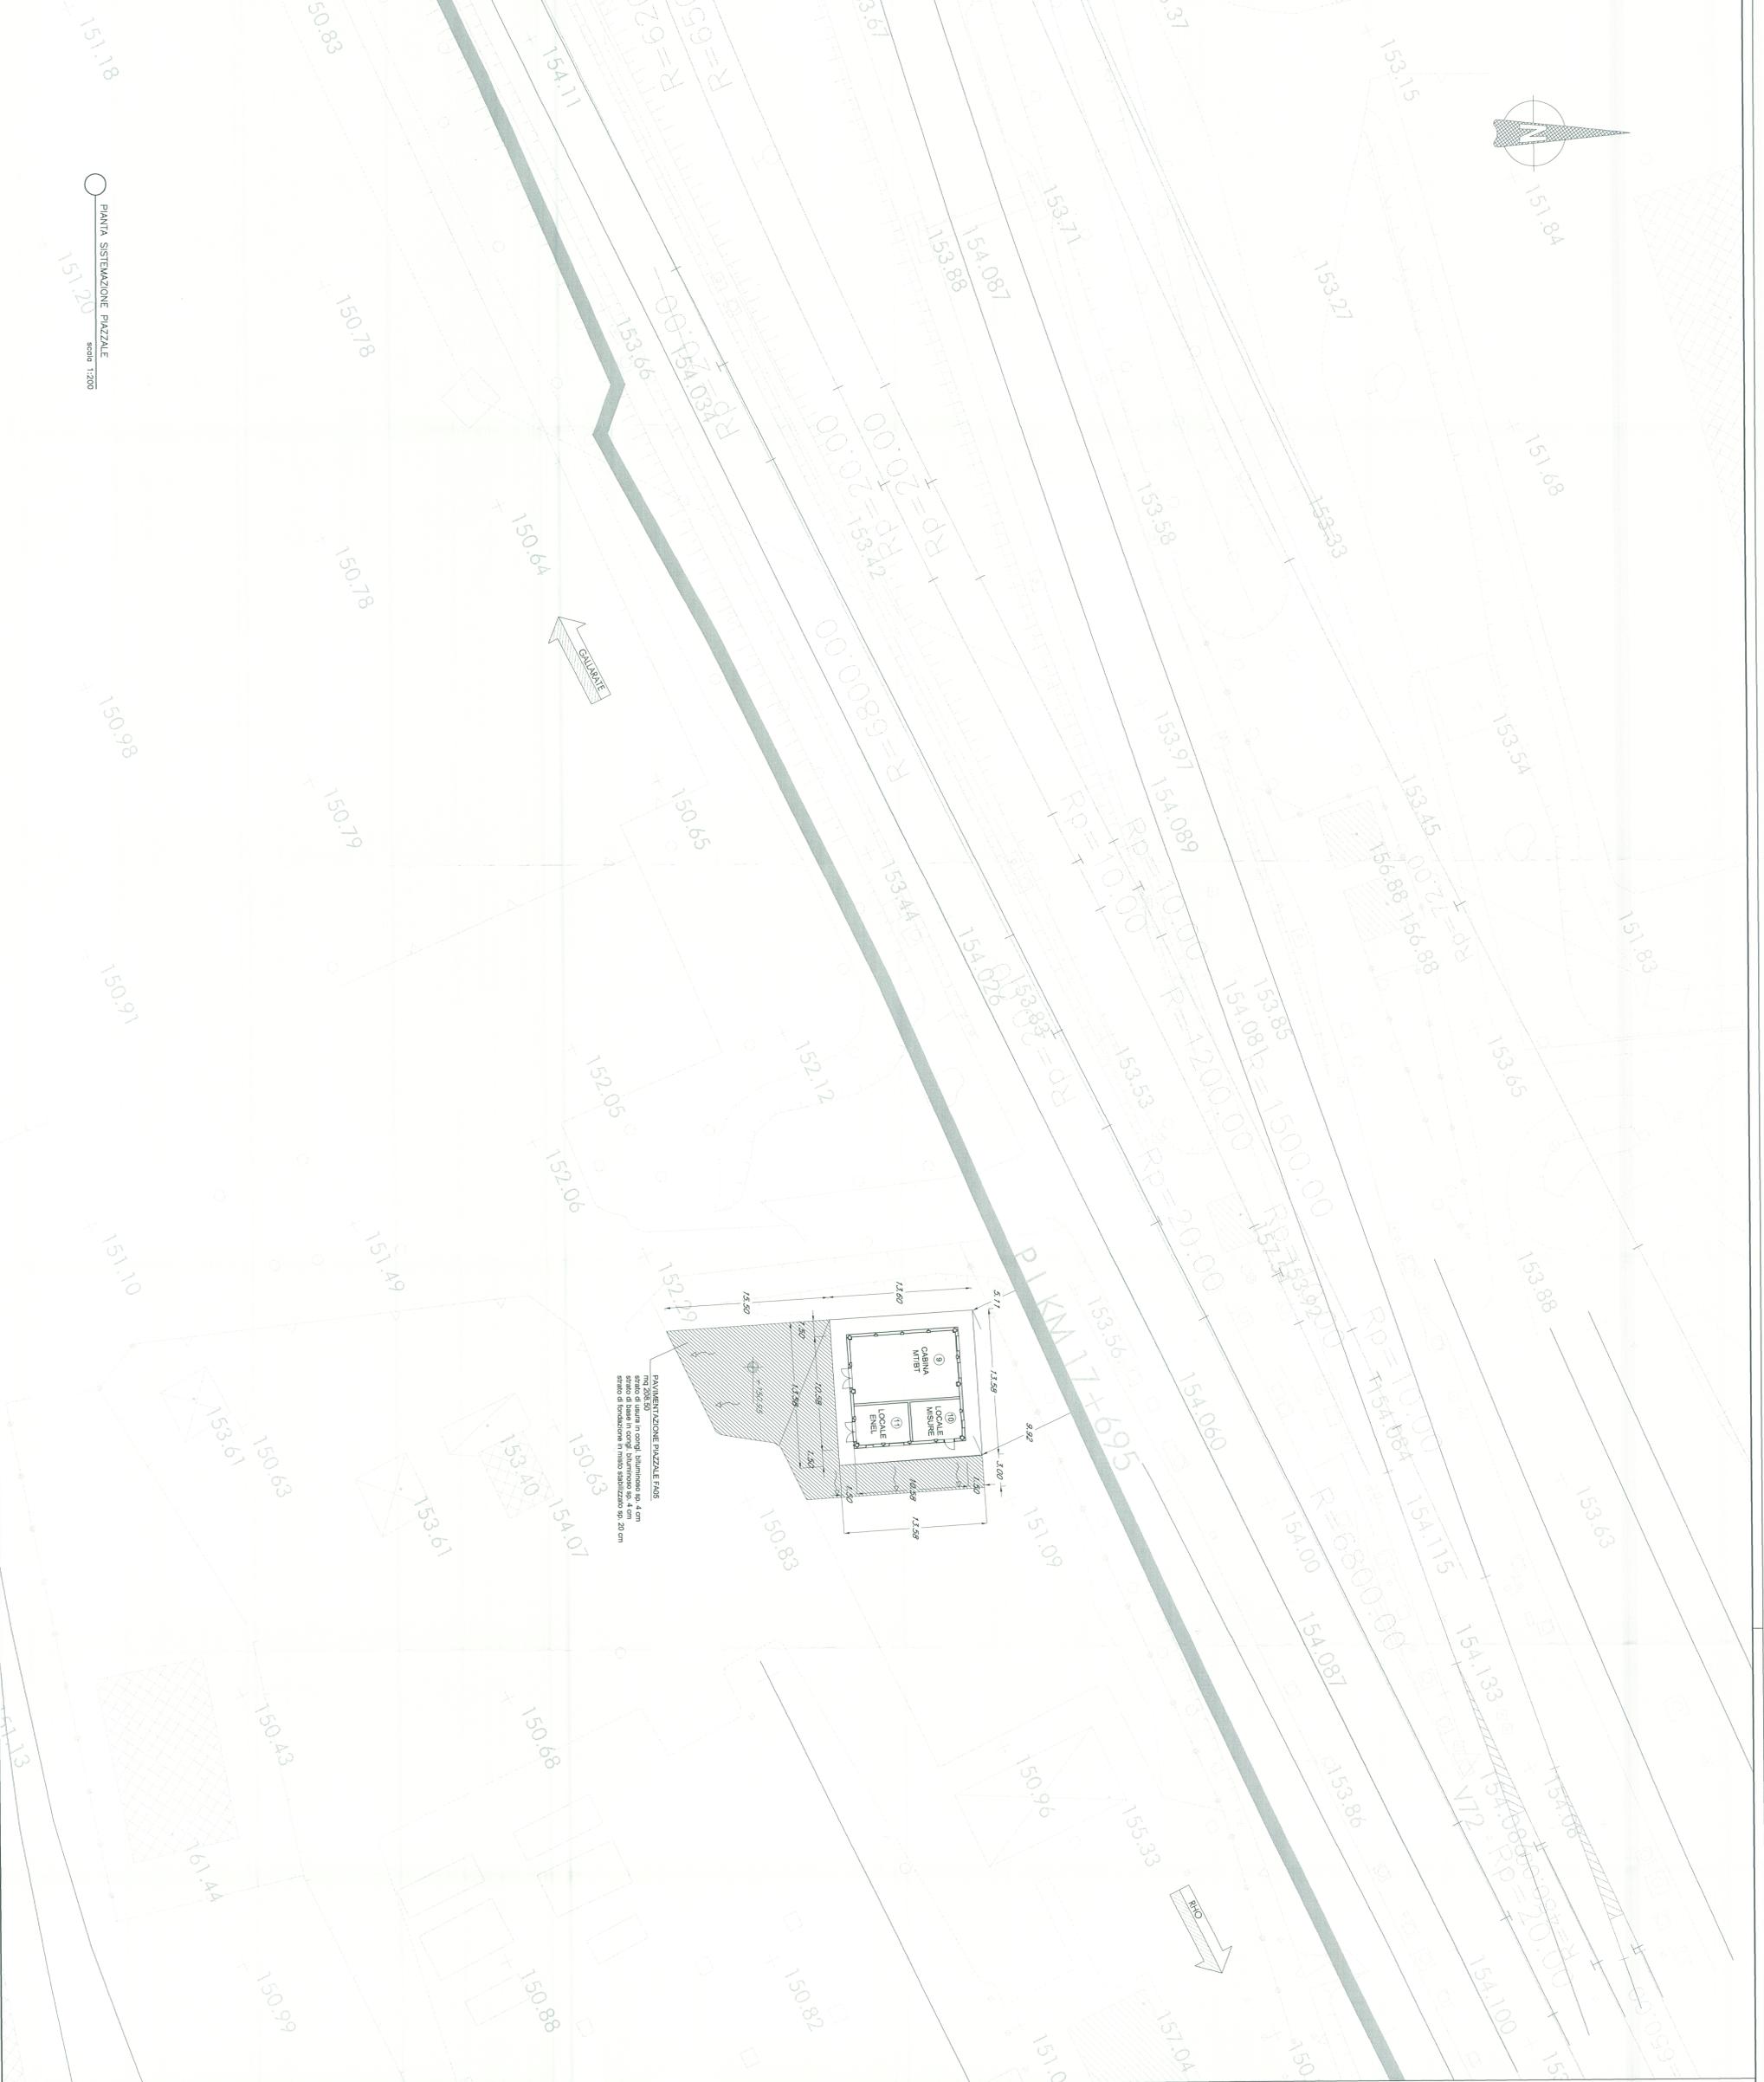

strato di usura in corpi bituminosi sp. 4 cm  
strato di base in corpi bituminosi sp. 4 cm  
strato di fondazione in malta stabilizzato sp. 20 cm

PART. PAVIMENTAZIONE PIAZZALE  
scala: 1:50

COMITENTE:



PROGETTAZIONE:  
INFRASTRUTTURE FERROVIARIE STRATEGICHE DEFINITE  
DALLA LEGGE OBBIETTIVO N. 443/01

DIREZIONE TECNICA - CENTRO DI PRODUZIONE MILANO  
PROGETTO DEFINITIVO PER APPALTO INTEGRATO  
POTENZIAMENTO DELLA LINEA RHO-ARONA, TRATTA RHO-GALLARATE  
QUADRUPPLICAMENTO RHO-PARABIAGO E RACCORDO Y  
FABBRICATI TECNOLOGICI - OPERE CIVILI  
FAOS - Fabbricato Rho Bivio Novara  
Pianta sistemazione piazzale

SCALA:  
1:200

COMMESSA: LOTTO FASE ENTE TIPO DOC. OPERAZIONE/PROGR. PROGR. REV.

MDL1 12 26 P9 FA0500 001 A

Rev.	Descrizione	Redatto	Data	Verificato	Data	Approvato	Data	Autorizzato	Data
A	Emissione Definitiva						3/5		

F:\M\112009\FAOS\001A

