


APPALTO REGIONE MARCHE
SISTEMAZIONI ESTERNE NUOVO OSPEDALE DI AMANDOLA
IN CORSO DI REALIZZAZIONE

NON OGGETTO DI INTERVENTO

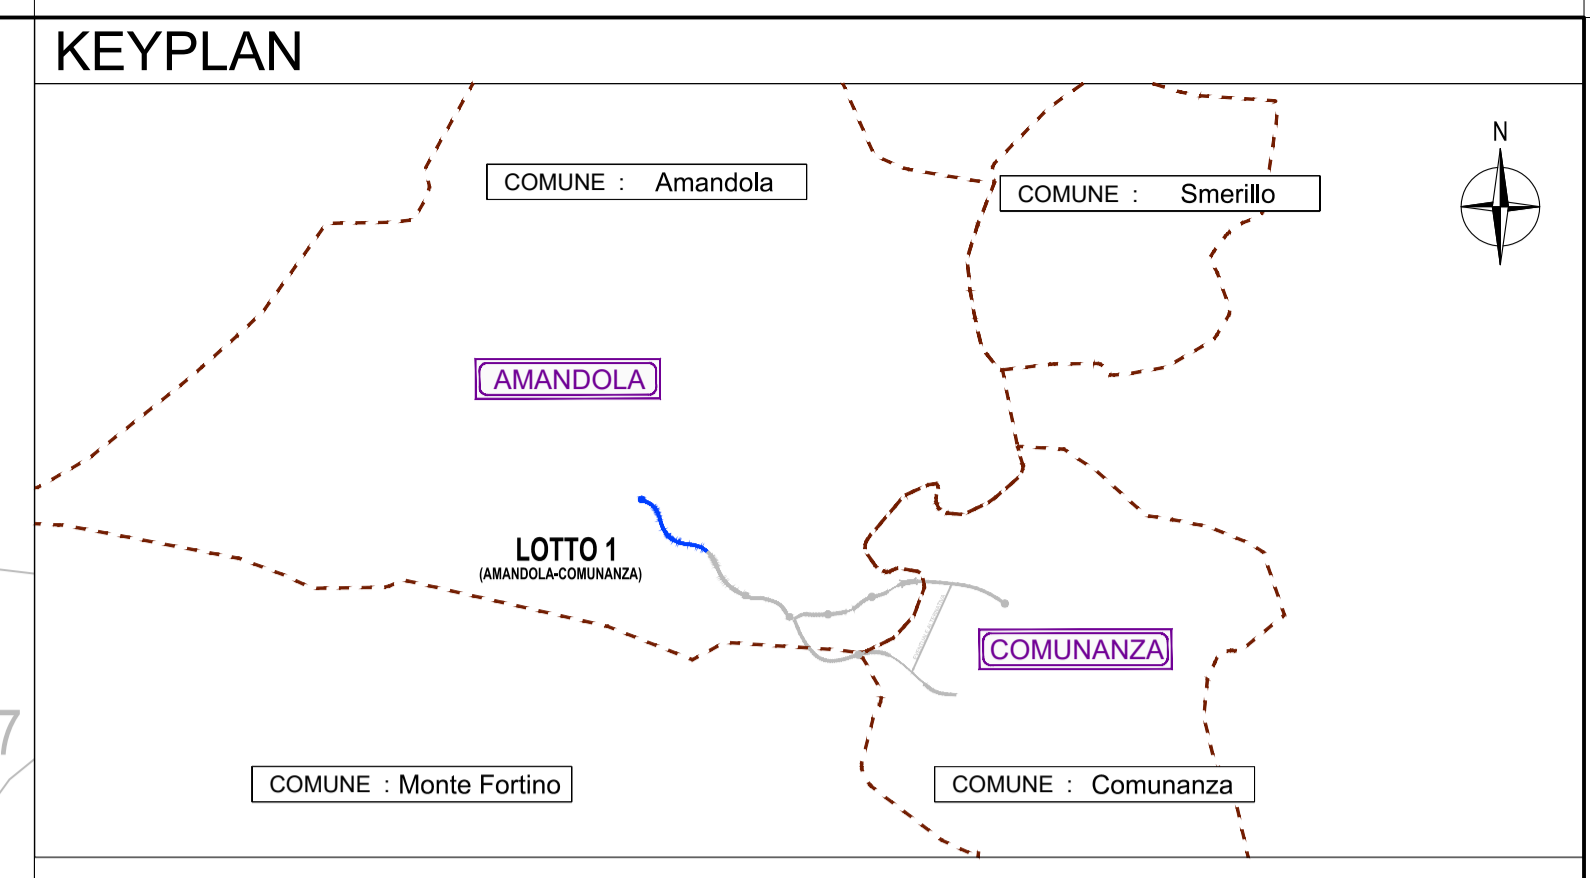

1 - AREA STOCCAGGIO NERTE	14 - PORTO PER MEZZI DI SOCCORSO
2 - MAGAZZINO	15 - OFFICINA
3 - CANTIERA CARBONANTE	16 - FANCA LAVORO MEZZO SU CORONA
4 - LABORATORIO	17 - RECINZIONE CON NEW ASSEBY
5 - UFFICIO APPRESA	18 - RECINZIONE DI CANTIERE
6 - SERVIZI IGIENICI	19 - GRUPPO ELETTROGENO
7 - PRESIDIO SANITARIO	20 - TORRE FARO
8 - GUARNACCIA	
9 - PARCHEGGIO AUTO	
10 - PARCHEGGIO MEZZI PESANTI	
11 - SERRATOIO IDRAULICO	
12 - AREA STOCCAGGIO MATERIALI	
13 - AREA RACCOLTA DEVIATI RIFILTRI	

SOGGETTO ATTUATORE - Art.7 D.L. 11 novembre 2016, n. 205 (già art.15 ter del D.L. 17 ottobre 2016, n.189, convertito dalla L. 15 dicembre 2016, n.229)
 ex OCDPC 408 / 2016 - art.4
 OCDPC 475 / 2017 - art.3

PNC – PNRR: Piano Nazionale Complementare al Piano Nazionale di Ripresa e Resilienza nei territori colpiti dal sisma 2009–2016, Sub-misura A4, "Investimenti sulla rete stradale statale"

S.S. 78 Amandola – Mozzano Lavori di adeguamento e/o miglioramento tecnico funzionale – da Comunanza ad Amandola – 1° Stralcio
 CUP F21B23000120001

PROGETTO DI FATTIBILITA' TECNICO ECONOMICA

COORDINATORE PER LA SICUREZZA IN FASE DI PROGETTAZIONE Ing. Luigi Iovine Ordine Ingegneri Provincia di Perugia n. A1537	I PROGETTISTI SPECIALISTICI Ing. Moreno Panfilii Ordine Ingegneri Provincia di Perugia n. A2657	PROGETTAZIONE ATI: (Mandatario) cooprogetti (Mandante) GPI INGEGNERIA GESTIONE PROGETTI INGEGNERIA srl (Mandante) rpa
IL GEOLOGO Dott. Geol. Adriano Loffredo Ordine dei geologi della Regione Lazio n. 2040	Ing. Isidoro Guerrini Ordine Ingegneri Provincia di Roma n. 15764	
VISTO: IL RESP. DEL PROCEDIMENTO Ing. Marco Mancina	Ing. Marco Rosimelli Ordine Ingegneri Provincia di Perugia n. A1537	PROGETTISTA E RESPONSABILE DELL'INTEGRAZIONE DELLE PRESTAZIONI SPECIALISTICHE. (DPR207/10 ART 15 COMMA 2) Dott. Ing. GIORGIO GUIDUCCI Ordine Ingegneri Provincia di Roma n. 14035

CANTIERIZZAZIONE

Campo base

CODICE PROGETTO	NOME FILE	REVISIONE	SCALA
PROGETTO: [] [] [] [] [] [] LM-PROG. ANNO	T01CAOOCANPL01B	[] [] [] [] [] []	1:500
	CODICE ELAB. T01CAOOCANPL01	[] [] [] [] [] []	
D			
C			
B	Aggiornamento a seguito Cds	Dic. '23	L. Iovine, M.Rosimelli, G.Guiducci
A	Emissione	Ottobre '23	L. Iovine, M.Rosimelli, G.Guiducci
REV.	DESCRIZIONE	DATA	REDATTO VERIFICATO APPROVATO