


KEYPLAN

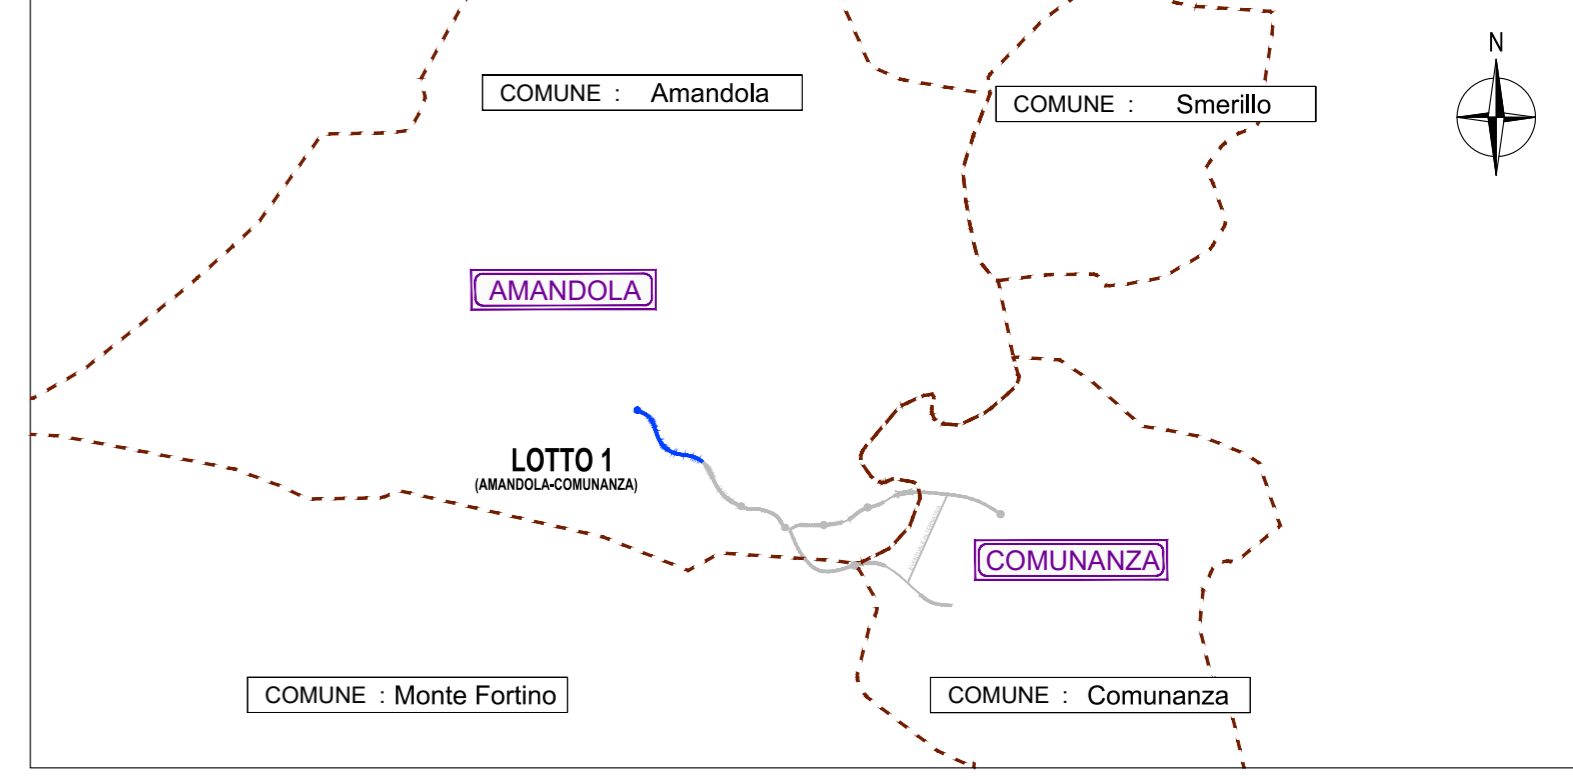

SOGGETTO ATTUATORE - Art.7 D.L. 11 novembre 2016, n. 205 (già art.15 ter del D.L. 17 ottobre 2016, n.189, convertito dalla L. 15 dicembre 2016, n.229)
 ex OCDPC 408 / 2016 - art.4
 OCDPC 475 / 2017 - art.3

PNC – PNRR: Piano Nazionale Complementare al Piano Nazionale di Ripresa e Resilienza nei territori colpiti dal sisma 2009–2016, Sub-misura A4, "Investimenti sulla rete stradale statale"

S.S. 78 Amandola – Mozzano Lavori di adeguamento e/o miglioramento tecnico funzionale – da Comunanza ad Amandola – 1° Stralcio
CUP F21B23000120001

PROGETTO DI FATTIBILITA' TECNICO ECONOMICA

COORDINATORE PER LA SICUREZZA IN FASE DI PROGETTAZIONE <i>Ing. Luigi Iovine</i> Ordine Ingegneri Provincia di Perugia n. A1537	I PROGETTISTI SPECIALISTICI <i>Ing. Moreno Panfili</i> Ordine Ingegneri Provincia di Perugia n. A2657	PROGETTAZIONE ATI: (Mandataria)
IL GEOLOGO <i>Dott. Geol. Adriano Loffredo</i> Ordine dei geologi della Regione Lazio n. 2040	<i>Ing. Isidoro Guerrini</i> Ordine Ingegneri Provincia di Roma n. 15764	(Mandante)
VISTO: IL RESP. DEL PROCEDIMENTO <i>Ing. Marco Mancina</i>		(Mandante)
PROTOCOLLO	DATA	IL PROGETTISTA E RESPONSABILE DELL'INTEGRAZIONE DELLE PRESTAZIONI SPECIALISTICHE. (DPR207/10 ART 15 COMMA 2) <i>Dott. Ing. GIORGIO GUIDUCCI</i> Ordine Ingegneri Provincia di Roma n. 14035

CANTIERIZZAZIONE

Planimetria aree di cantiere e viabilità di servizio

CODICE PROGETTO	NOME FILE	REVISIONE	SCALA
PROGETTO	T01CA00CANPP01B	B	1:2000
LIV.PROG.	CODICE ELAB.		
	T01CA00CANPP01		
D			
C			
B	Aggiornamento a seguito CdS	Dic.'23	L. Iovine, M. Rasimelli, G.Guiducci
A	Emissione	Ottobre '23	L. Iovine, M. Rasimelli, G.Guiducci
REV.	DESCRIZIONE	DATA	REDDATTO, VERIFICATO, APPROVATO