


SEZIONE LONGITUDINALE
SCALA 1:50

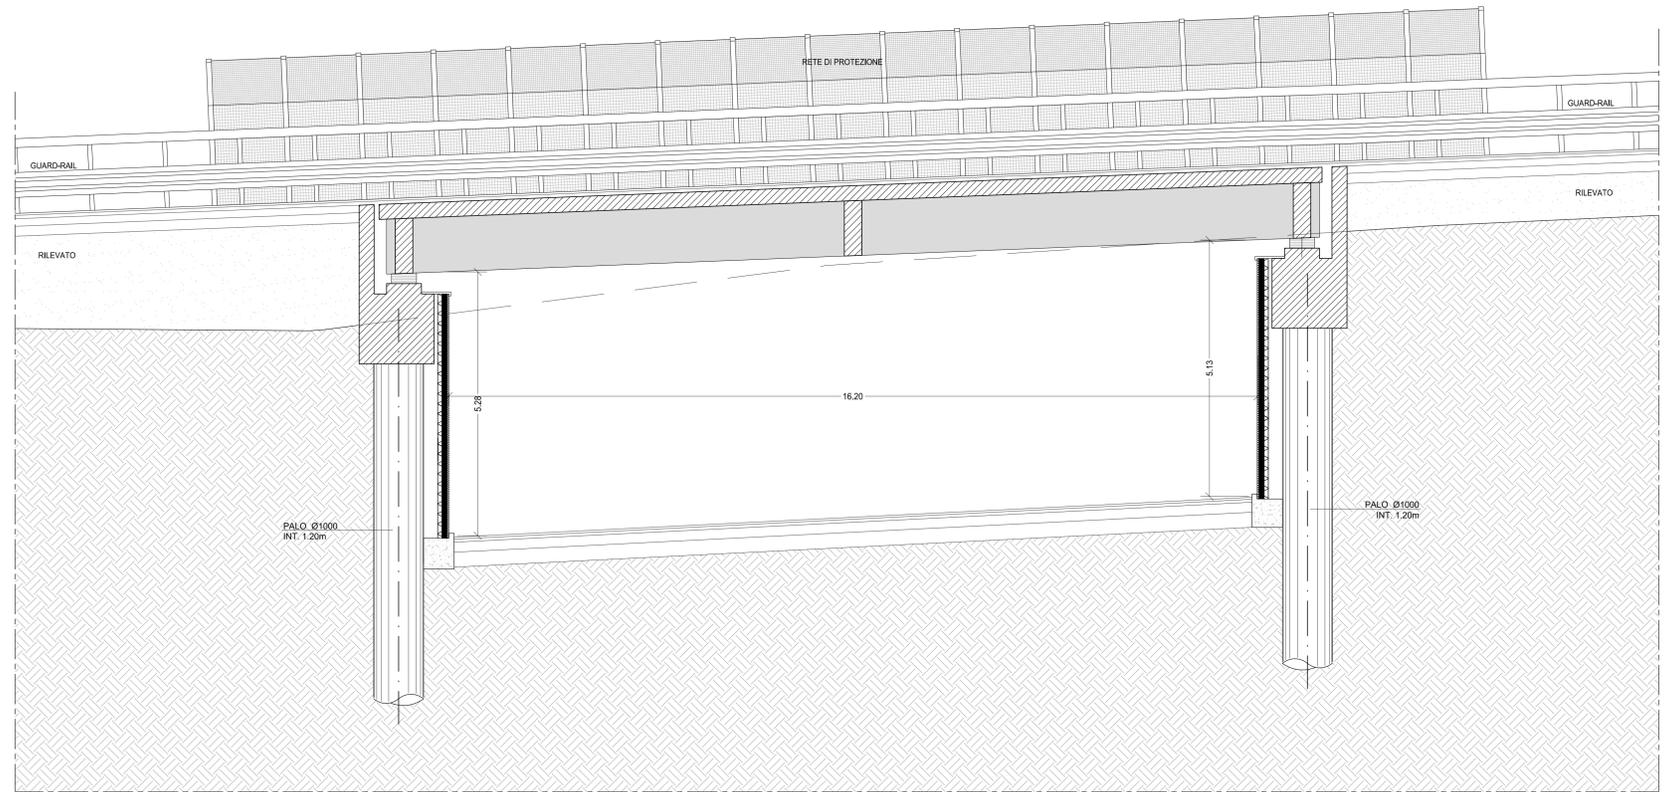

SEZIONE TRASVERSALE
SCALA 1:50

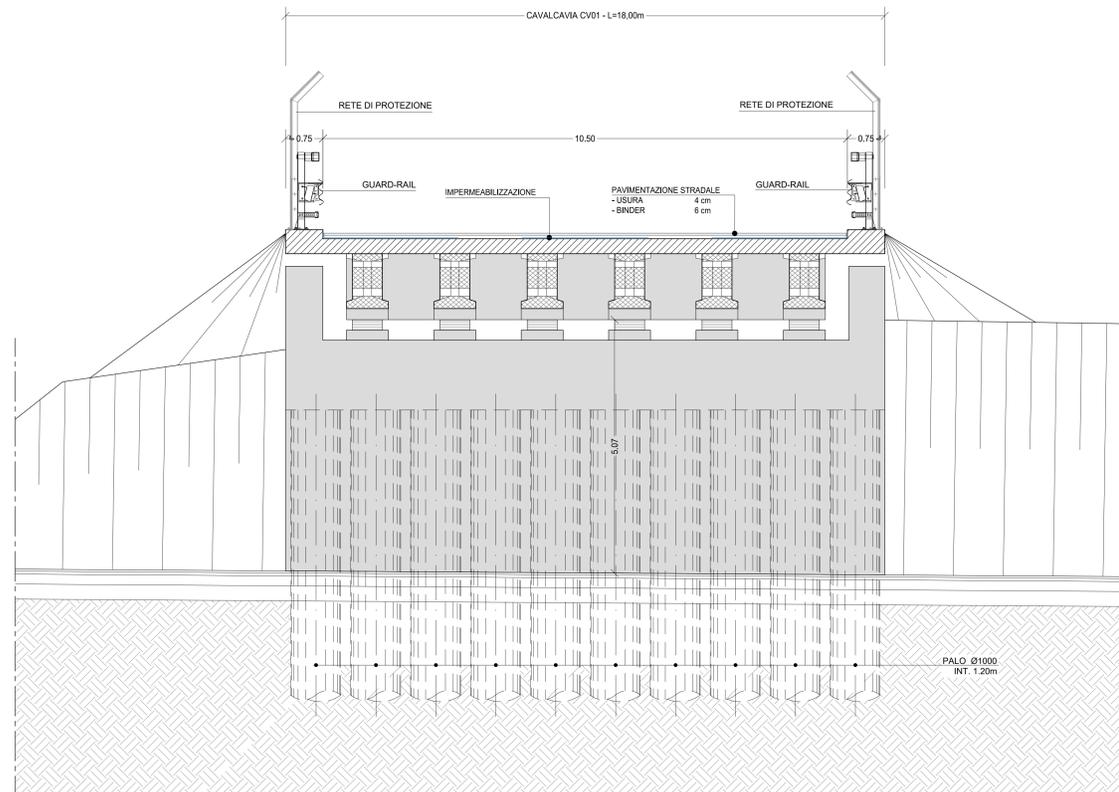


TABELLA MATERIALI

CALCESTRUZZO SOLETTA PER MPALCATI - C32/40
CALCESTRUZZO ELEVAZIONE - C30/40
CALCESTRUZZO PALI DI FONDAZIONE C30/37 - COPRIFERRO 7.5cm
CALCESTRUZZO STRUTTURE PREFABBRICATE - C45/55
ACCIAIO PER ARMATURE - B450C TRATTLATO IN BARRE TONDE s = s - Ø = Ø AD ADERENZA MIGLIORATA (CONFORME D.M. 14.01.2018)

SOGGETTO ATTUATORE - Art.7 D.L. 11 novembre 2016, n. 205 (già art.15 ter del D.L. 17 ottobre 2016, n.189, convertito dalla L. 15 dicembre 2016, n.229)
ex OC/DPC 408 / 2016 - art.4
OC/DPC 475 / 2017 - art.3

PNC - PNRR: Piano Nazionale Complementare al Piano Nazionale di Ripresa e Resilienza nei territori colpiti dal sisma 2009-2016, Sub-misura A4, Investimenti sulla rete stradale statale

S.S. 78 Amandola - Mozzano Lavori di adeguamento e/o miglioramento tecnico funzionale - da Comunanza ad Amandola - 1° Stralcio
CUP F21B23000120001

PROGETTO DI FATTIBILITA' TECNICO ECONOMICA

COORDINATORE PER LA SICUREZZA IN FASE DI PROGETTAZIONE Ing. Luigi Ippolite Ordine Ingegneri Provincia di Perugia n. A1537	1° PROGETTISTI SPECIALISTICI Ing. Moreno Panfilo Ordine Ingegneri Provincia di Perugia n. AZ657	PROGETTAZIONE ATI: (Mandataria) coopprogetti GPI INGEGNERIA GESTIONE PROGETTI INGEGNERIA srl (Mandante)
IL GEOLOGO Dott. Genl. Adriano Laffrati Ordine dei geologi della Regione Lazio n. 2040	Ing. Isidoro Guerrini Ordine Ingegneri Provincia di Roma n. 15764	IL PROGETTISTA E RESPONSABILE DELL'INTEGRAZIONE DELLE PRESTAZIONI SPECIALISTICHE (DPR/207/20 ART 15 COMMA 2) Dott. Ing. GIORGIO GUIDUCCI Ordine Ingegneri Provincia di Roma n. 14035
VISTO IL RESP. DEL PROCEDIMENTO Ing. Marco Mancini	PROTOCOLLO DATA Ing. Marco Mancini	PROVA DI ACCETTAZIONE Dott. Ing. GIORGIO GUIDUCCI Ordine Ingegneri Provincia di Roma n. 14035

OPERE D'ARTE MINORI
Cavalcavia CV.01 - Pianta e sezioni

CODICE PROGETTO	NOME FILE	REVISIONE	SCALA
PROGETTO	T01CV00STRST01A	A	Varie
ELAB.	T01CV00STRST01		

REV.	DESCRIZIONE	DATA	REDATTO	VERIFICATO	APPROVATO
A	Emissione	Ottobre '23	D.Coppanelli	M.Rosinelli	G.Guiducci