## KEYPLAN

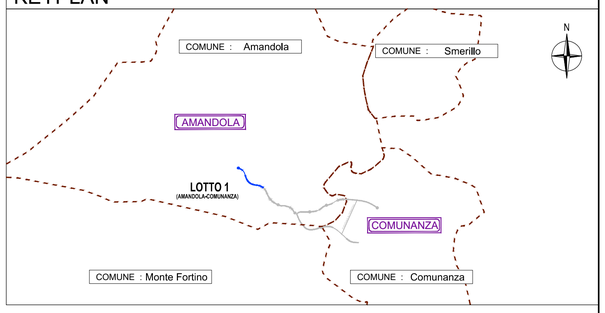


## LEGENDA

| | |
|---|---|
| UG1 | Depositi alluvionali terrazzati e depositi alluvionali |
| UG2 | Litofacies arenacea |

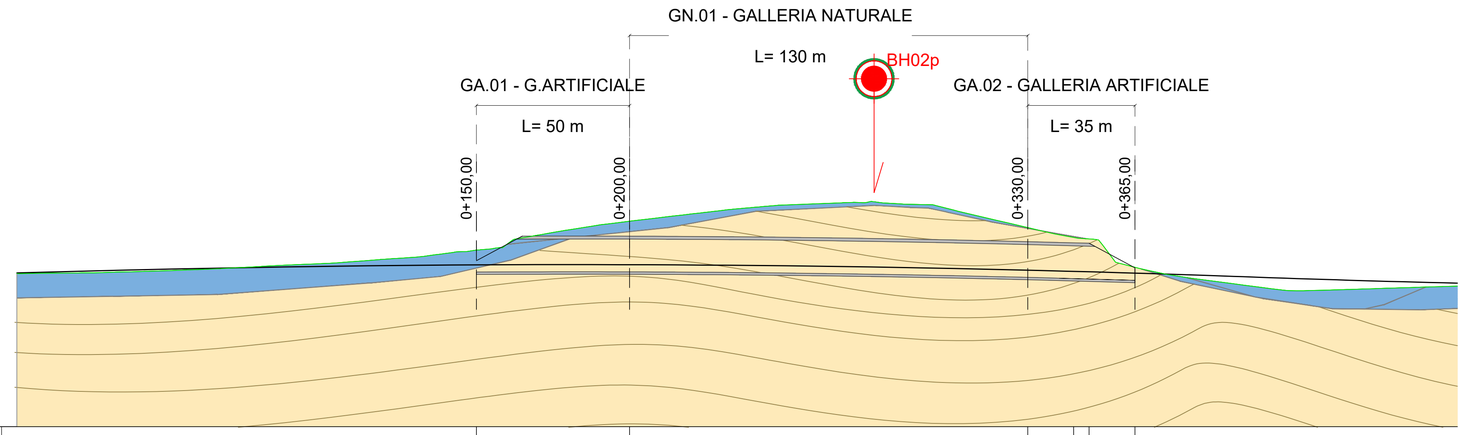


Altezze 1:1000
Lunghezze 1:1000

Q.RIF. 440,000

| NUMERO SEZIONI | 1 | 2 | 3 | 4 | 5 | 6 | 7 | 8 | 9 | 10 | 11 | 12 | 13 | 14 | 15 | 16 | 17 | 18 | 19 | 20 | 21 | 22 | 23 | 24 |
|---|---|---|---|---|---|---|---|---|---|---|---|---|---|---|---|---|---|---|---|---|---|---|---|---|
| DISTANZE PROGRESSIVE | 0,00 | 20,00 | 40,00 | 60,00 | 80,00 | 100,00 | 120,00 | 140,00 | 160,00 | 180,00 | 200,00 | 220,00 | 240,00 | 260,00 | 280,00 | 300,00 | 320,00 | 340,00 | 360,00 | 380,00 | 400,00 | 420,00 | 440,00 | 460,00 |
| DISTANZE PARZIALI | | 20,00 | 20,00 | 20,00 | 20,00 | 20,00 | 20,00 | 20,00 | 20,00 | 20,00 | 20,00 | 20,00 | 20,00 | 20,00 | 20,00 | 20,00 | 20,00 | 20,00 | 20,00 | 20,00 | 20,00 | 20,00 | 20,00 | 20, |
| QUOTE PROGETTO | 467,95 | 468,45 | 468,95 | 469,39 | 469,76 | 470,07 | 470,31 | 470,49 | 470,60 | 470,64 | 470,61 | 470,52 | 470,36 | 470,14 | 469,85 | 469,49 | 469,06 | 468,57 | 468,01 | 467,39 | 466,70 | 466,02 | 465,40 | 464,85 |
| QUOTE TERRENO | 467,73 | 467,91 | 468,38 | 469,05 | 470,06 | 470,98 | 472,39 | 474,30 | 477,27 | 481,96 | 484,79 | 487,14 | 489,27 | 490,46 | 491,13 | 489,90 | 485,06 | 480,42 | 471,04 | 466,72 | 464,01 | 462,12 | 462,69 | 463,31 |
| DIFFERENZA DI QUOTA P/T | 0,22 | 0,54 | 0,57 | 0,34 | -0,30 | -0,90 | -2,08 | -3,81 | -6,67 | -11,32 | -14,17 | -16,62 | -18,90 | -20,32 | -21,29 | -20,41 | -15,99 | -11,85 | -3,03 | 0,67 | 2,69 | 3,90 | 2,71 | 1,54 |

ETTOMETRICHE: 0 — 1 — 2 — 3 — 4

ANDAMENTO PLANIMETRICO: L = 49,861 — R = 180,000, Sv = 132,855, a = 46,9877, 1 — A = 110,000, Sv = 67,222, Tau = 11,8875, Dr = 1,045 — L = 151,374

ANDAMENTO CIGLI: Sx — Dx: -2,500% — 7,000% — -7,000% — Di = -0,530% — Di = 0,530% — Di = -0,530% — Di = 0,375%

DIAG. VELOCITA': 110, 100, 90, 80, 70, 60, 50, 40, 30, 20 — Vp 25,00 — Vp 97,64

| | | | |
|---|---|---|---|
| LITOLOGIA | | UG2 | |
| SEZIONE TIPO | | B0v | |

*SOGGETTO ATTUATORE - Art.7 D.L. 11 novembre 2016, n. 205 (già art.15 ter del D.L. 17 ottobre 2016, n.189, convertito dalla L. 15 dicembre 2016, n.229)*

*ex OCDPC 408 / 2016 - art.4*

*OCDPC 475 / 2017 - art.3*

anas GRUPPO FS ITALIANE

PNC – PNRR: Piano Nazionale Complementare al Piano Nazionale di Ripresa e Resilienza nei territori colpiti dal sisma 2009–2016, Sub–misura A4,"Investimenti sulla rete stradale statale"

**S.S. 78 Amandola – Mozzano Lavori di adeguamento e/o miglioramento tecnico funzionale – da Comunanza ad Amandola – 1° Stralcio**
**CUP F21B23000120001**

## PROGETTO DI FATTIBILITA' TECNICO ECONOMICA


COORDINATORE PER LA SICUREZZA IN FASE DI PROGETTAZIONE
*Ing. Luigi Iovine*
Ordine Ingegneri Provincia di Perugia n. A1537

IL GEOLOGO
*Dott. Geol. Adriano Loffredo*
Ordine dei geologi della Regione Lazio n. 2040

VISTO: IL RESP. DEL PROCEDIMENTO
*Ing. Marco Mancina*

I PROGETTISTI SPECIALISTICI
*Ing. Moreno Panfili*
Ordine Ingegneri Provincia di Perugia n. A2657
*Ing. Isidoro Guerrini*
Ordine Ingegneri Provincia di Roma n. 15764
*Ing. Marco Rasimelli*
Ordine Ingegneri Provincia di Perugia n. A632

PROGETTAZIONE ATI:
(Mandataria) cooprogetti
(Mandante) GPI INGEGNERIA — GESTIONE PROGETTI INGEGNERIA srl
(Mandante) rpa

IL PROGETTISTA E RESPONSABILE DELL'INTEGRAZIONE DELLE PRESTAZIONI SPECIALISTICHE. (DPR207/10 ART 15 COMMA 2)
*Dott. Ing. GIORGIO GUIDUCCI*
Ordine Ingegneri Provincia di Roma n. 14035


| PROTOCOLLO | DATA |
|---|---|
| | |

OPERE D'ARTE MAGGIORI
GALLERIA N.1
Profilo

| CODICE PROGETTO (PROGETTO / LIV.PROG. / ANNO) | NOME FILE T01GN01STRPF01B | REVISIONE | SCALA |
|---|---|---|---|
| | CODICE ELAB. T01GN01STRPF01 | B | 1:1000 |

| REV. | DESCRIZIONE | DATA | REDATTO | VERIFICATO | APPROVATO |
|---|---|---|---|---|---|
| D | | | | | |
| C | | | | | |
| B | Aggiornamento a seguito CdS | Dic.'23 | A.Amoruso | I.Guerrini | G.Guiducci |
| A | Emissione | Ottobre'23 | A.Amoruso | I.Guerrini | G.Guiducci |