




SEZIONE TRASVERSALE - PARTENZA
SCALA 1:50

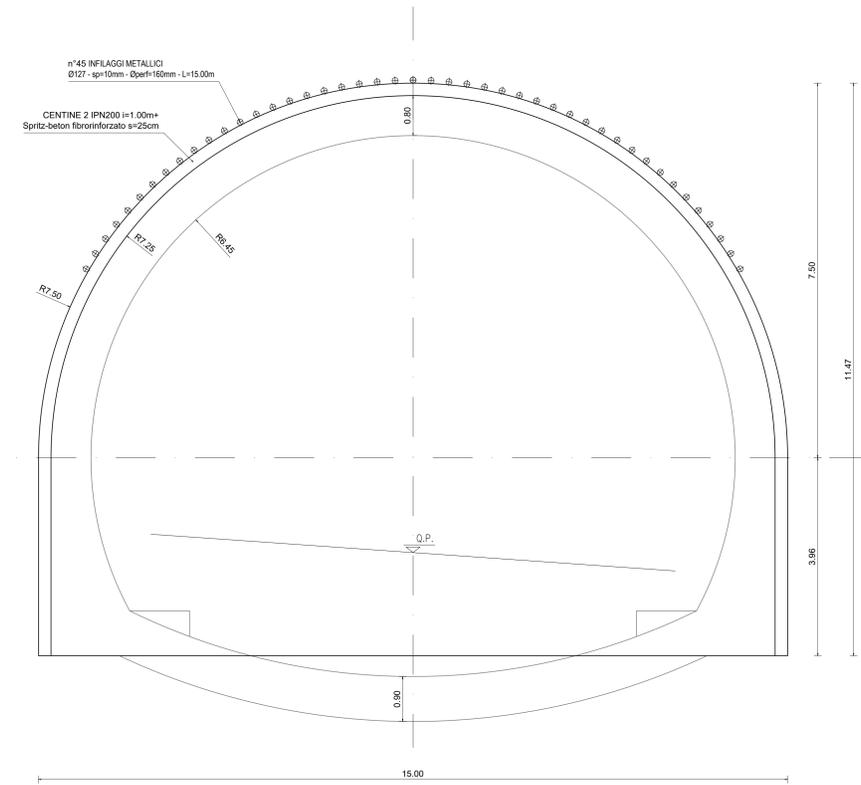


SEZIONE TRASVERSALE - ARRIVO
SCALA 1:50

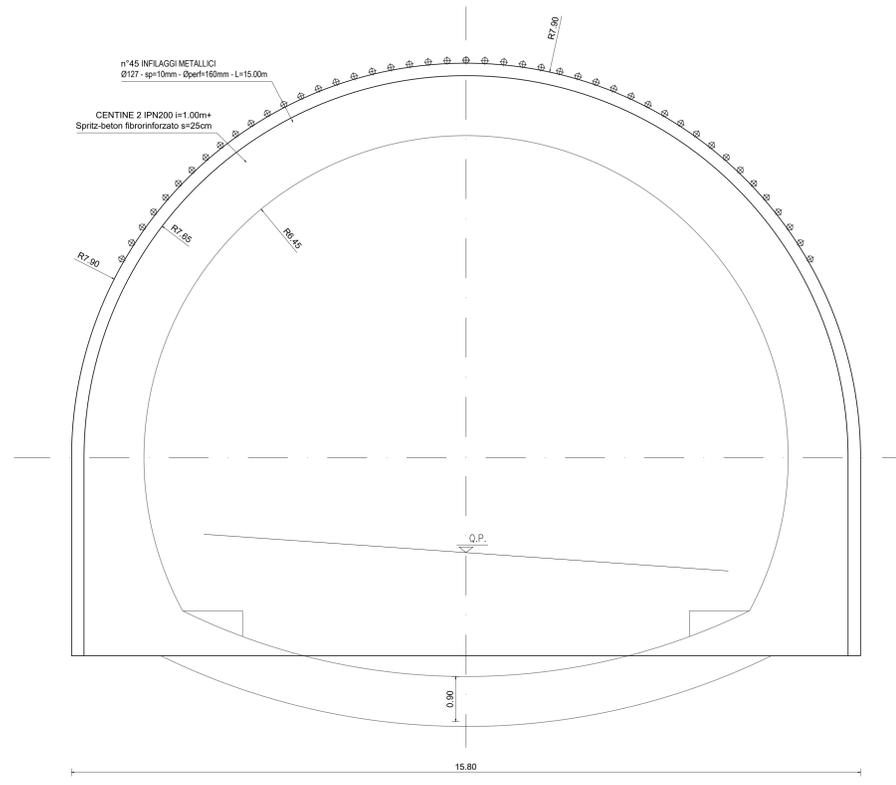

VOLUME RIVESTIMENTO
SCALA 1:100

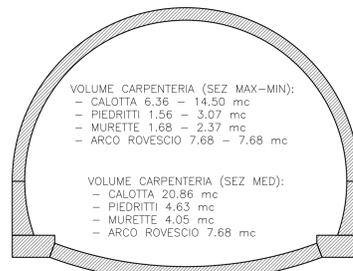

VOLUME SCAVO
SCALA 1:100

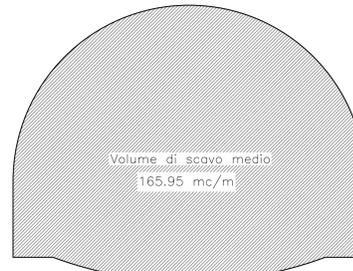

DATI E CAMPI DI VARIABILITA'	
LUNGHEZZA CAMPO	8 m
AREA DI SCAVO	165.95 mc (SEZAO MEDIO)
SPORCO MASSIMO	MAX 2.00m
SPRITZ BETON	AL CONTOURNO sp. 25 cm sp. 10 cm (ogni due campata)
INTR. AL CONTOURNO	n°45 INFILAGGI METALLICI Ø127 sp=10mm - Øper=160mm - L=15.00m
INTR. AL FRONTE	
CENTINA METALLICA	2 IPN 200-PRESSO 1.00 m
CALOTTA	MINIMO SP. 60 cm - MASSIMO SP. 130 cm
ARCO ROVESCIO	SP. 80 cm
IMPENNERABILIZZAZIONE	PVC + TINT (SVILUPPO MEDIO 25.80m)
DRENAGGIO	2x12 (CENTRALI)

SOGGETTO ATTUATORE - Art.7 D.L. 11 novembre 2016, n. 205 (già art.15 ter del D.L. 17 ottobre 2016, n.189, convertito dalla L. 15 dicembre 2016, n.229)
 ex OCDCPC 408 / 2016 - art.4
 OCDCPC 478 / 2017 - art.3

PNC - PNRR: Piano Nazionale Complementare al Piano Nazionale di Ripresa e Resilienza nei territori colpiti dal sisma 2009-2016, Sub-misura A4, "Investimenti sulla rete stradale statale"

S.S. 78 Amandola - Mozzano Lavori di adeguamento e/o miglioramento tecnico funzionale - da Comunanza ad Amandola - 1° Stralcio
 CUP F21B23000120001

PROGETTO DI FATTIBILITA' TECNICO ECONOMICA

COORDINATORE PER LA SICUREZZA IN FASE DI PROGETTAZIONE Ing. Luigi Invernizzi Ordine Ingegneri Provincia di Perugia n. A1537	PROGETTISTI SPECIALISTICI Ing. Moreno Panfili Ordine Ingegneri Provincia di Perugia n. A2657	PROGETTAZIONE ATI: (Mandatario) coopprogetti
IL GEOLOGO Dot. Gen. Adriano Laffrati Ordine dei geologi della Regione Lazio n. 2040	Ing. Giulio Caviglioglio Ordine Ingegneri Provincia di Roma n. 13705	(Mandatario) GPI INGEGNERIA GESTIONE PROGETTI INGEGNERIA srl
VISTO: IL RESP. DEL PROCEDIMENTO Ing. Marco Mancini	Ing. Marco Rosinelli Ordine Ingegneri Provincia di Perugia n. A632	(Mandatario) rpa
PROTOCOLLO	DATA	IL PROGETTISTA È RESPONSABILE DELL'INTEGRAZIONE DELLE PRESTAZIONI SPECIALISTICHE (DPR/207/20 ART 15 COMMA 2) Dot. Ing. GIORGIO GUIDUCCI Ordine Ingegneri Provincia di Roma n. 14035

OPERE D'ARTE MAGGIORI
GALLERIA N.1
 Sezioni tipologiche

CODICE PROGETTO	NOME FILE	REVISIONE	SCALA
PROGETTO	T01GN01STRST01B		
ELAB.	T01GN01STRST01	B	varie
D			
C			
B	Aggiornamento a seguito CdS	Dic.'23	A.Amoroso I.Querri G.Guiducci
A	Emissione	Ottobre'23	A.Amoroso I.Querri G.Guiducci
REV.	DESCRIZIONE	DATA	REDATTO VERIFICATO APPROVATO