


**KEYPLAN**

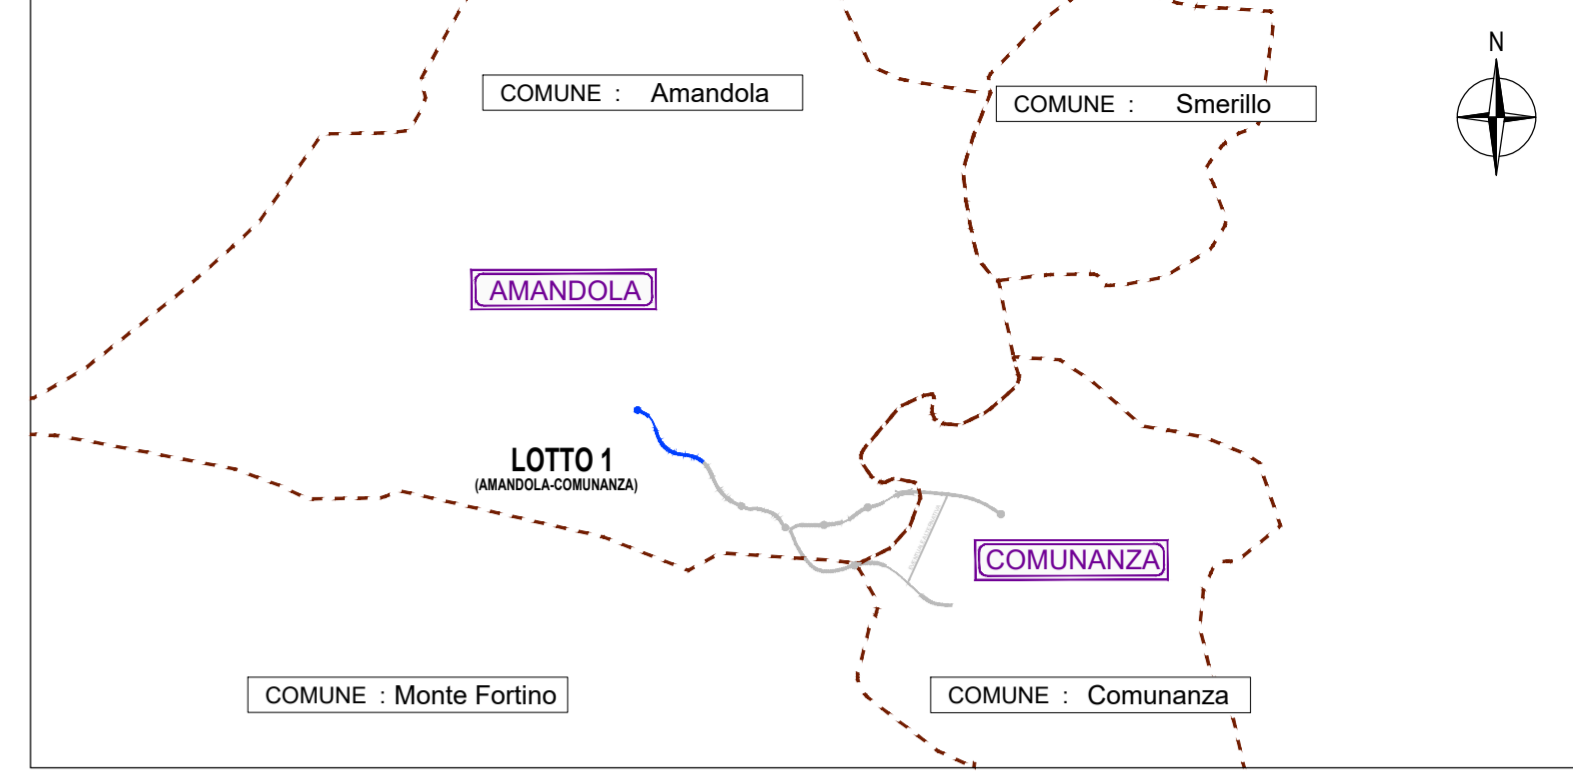

**SOGGETTO ATTUATORE - Art.7 D.L. 11 novembre 2016, n. 205 (già art.15 ter del D.L. 17 ottobre 2016, n.189, convertito dalla L. 15 dicembre 2016, n.229)**  
 ex OCDPC 408 / 2016 - art.4  
 OCDPC 475 / 2017 - art.3

PNC – PNRR: Piano Nazionale Complementare al Piano Nazionale di Ripresa e Resilienza nei territori colpiti dal sisma 2009–2016, Sub-misura A4, "Investimenti sulla rete stradale statale"

**S.S. 78 Amandola – Mozzano Lavori di adeguamento e/o miglioramento tecnico funzionale – da Comunanza ad Amandola – 1° Stralcio**  
 CUP F21B23000120001

**PROGETTO DI FATTIBILITA' TECNICO ECONOMICA**

COORDINATORE PER LA SICUREZZA IN FASE DI PROGETTAZIONE <i>Ing. Luigi Iovine</i> Ordine Ingegneri Provincia di Perugia n. A1537	I PROGETTISTI SPECIALISTICI DELLA PROGETTAZIONE ATI: (Mandatario)		  GESTIONE PROGETTI INGEGNERIA srl 
	<i>Ing. Moreno Panfilì</i> Ordine Ingegneri Provincia di Perugia n. A2657 		
IL GEOLOGO <i>Dott. Geol. Adriano Loffredo</i> Ordine dei geologi della Regione Lazio n. 2040	<i>Ing. Isidoro Guerrini</i> Ordine Ingegneri Provincia di Roma n. 15764 (Mandante)		IL PROGETTISTA E RESPONSABILE DELL'INTEGRAZIONE DELLE PRESTAZIONI SPECIALISTICHE. (DPR207/10 ART 15 COMM. 12) <i>Dott. Ing. GIORGIO GUIDUCCI</i> Ordine Ingegneri Provincia di Roma n. 14035 
VISTO: IL RESP. DEL PROCEDIMENTO <i>Ing. Marco Mancina</i>	<i>Ing. Marco Rasimelli</i> Ordine Ingegneri Provincia di Perugia n. A632		
PROTOCOLLO	DATA		

**STUDIO PRELIMINARE AMBIENTALE**  
**INQUADRAMENTO PROGETTUALE**  
 Planimetria aree di cantiere e viabilità di servizio

CODICE PROGETTO	NOME FILE	REVISIONE	SCALA
PROGETTO	T01IA02AMBPL01B	B	1:2000
LIV.PROG.	CODICE ELAB.		
	T01IA02AMBPL01		
D			
C			
B	Aggiornamento a seguito CdS	Dic. '23	Urban Geography
A	Emissione	Ottobre '23	Urban Geography
REV.	DESCRIZIONE	DATA	REDDATTO
		VERIFICATO	APPROVATO