


APPALTO REGIONE MARCHE
SISTEMAZIONI ESTERNE NUOVO OSPEDALE DI AMANDOLA
IN CORSO DI REALIZZAZIONE
NON OGGETTO DI INTERVENTO

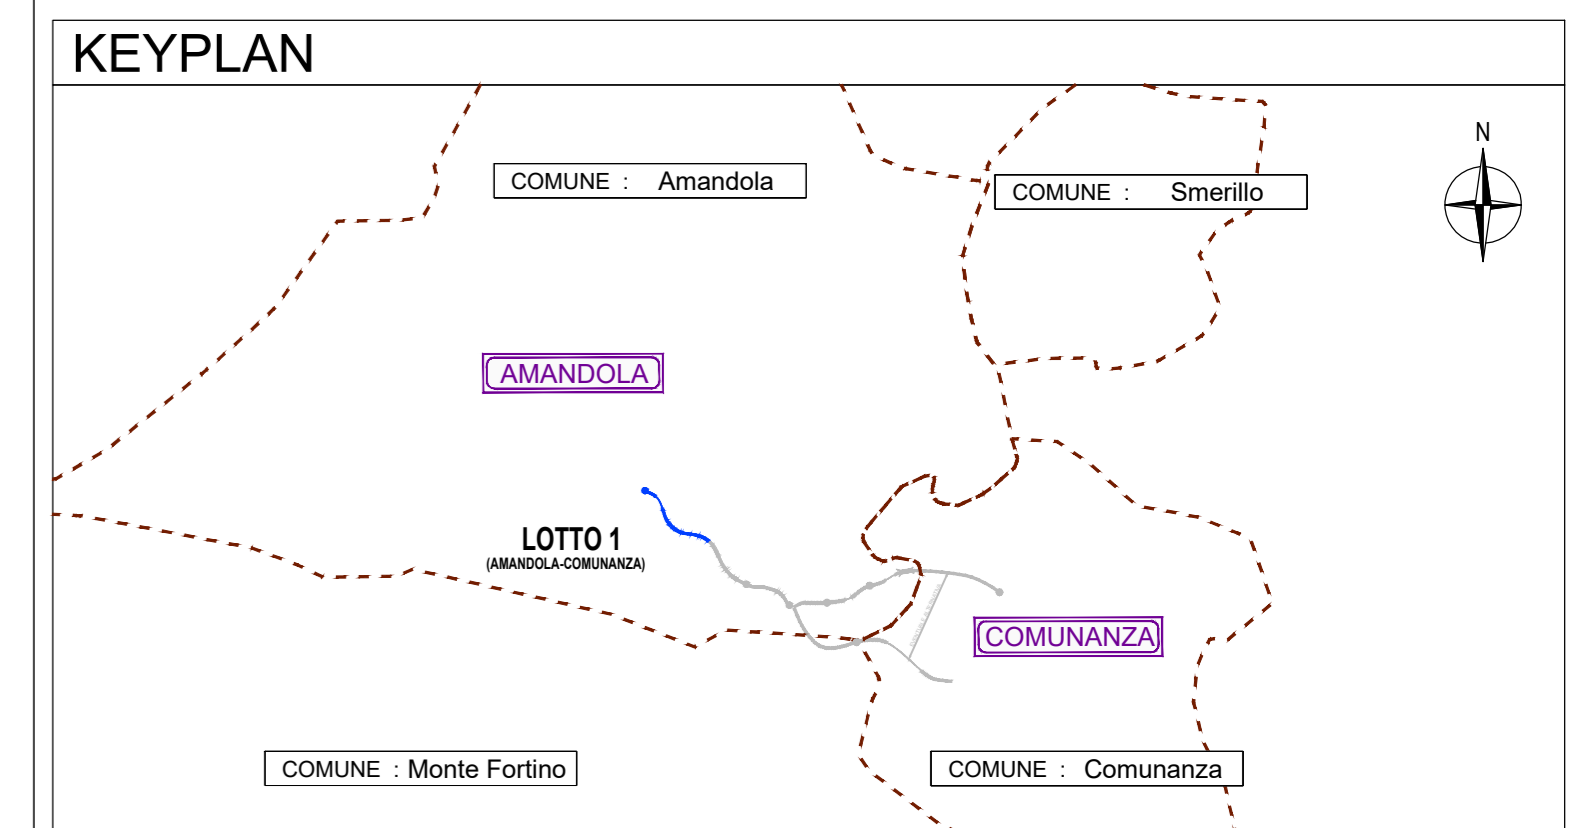

LEGENDA

— — — — —	ASSE TRACCIATO
— — — — —	CIGLIO TRACCIATO
— — — — —	VIADOTTO
— — — — —	GALLERIA
— — — — —	OPERA DI SOSTEGNO
□ □ □ □ □	TOMBINO IDRAULICO

SOGGETTO ATTUATORE - Art.7 D.L. 11 novembre 2016, n. 205 (già art.15 ter del D.L. 17 ottobre 2016, n.189, convertito dalla L. 15 dicembre 2016, n.229)
ex OCDCPC 408 / 2016 - art.4
OCDCPC 475 / 2017 - art.3

PNC – PNRR: Piano Nazionale Complementare al Piano Nazionale di Ripresa e Resilienza nei territori colpiti dal sisma 2009–2016, Sub-misura A4, "Investimenti sulla rete stradale statale"

S.S. 78 Amandola – Mozzano Lavori di adeguamento e/o miglioramento tecnico funzionale – da Comunanza ad Amandola – 1° Stralcio
CUP F21B23000120001

PROGETTO DI FATTIBILITA' TECNICO ECONOMICA

COORDINATORE PER LA SICUREZZA IN FASE DI PROGETTAZIONE Ing. Luigi Iacone Ordine Ingegneri Provincia di Perugia n. A1537	PROGETTISTI SPECIALISTICI DELLA PROGETTAZIONE ATI: Ing. Moreno Panfili Ordine Ingegneri Provincia di Perugia n. A1537	PROGETTAZIONE ATI: Ing. Moreno Panfili Ordine Ingegneri Provincia di Perugia n. A1537	cooprogetti GPI INGEGNERIA GESTIONE PROGETTI INGEGNERIA srl
IL GEOLOGO Dot. Geol. Adriano Laffrati Ordine dei geologi della Regione Lazio n. 2040	Ing. Isidoro Casarini Ordine Ingegneri Provincia di Roma n. 15764	(Mandatante)	rpa
VISTO: IL RESP. DEL PROCEDIMENTO Ing. Marco Mancini	Ing. Marco Rasimelli Ordine Ingegneri Provincia di Perugia n. 4632	IL PROGETTISTA E RESPONSABILE DELL'INTEGRAZIONE DELLE PRESTAZIONI SPECIALISTICHE (DPR/207/20 ART 15 COMMA 2) Dot. Ing. GIORGIO GUIDUCCI Ordine Ingegneri Provincia di Roma n. 14035	PROTOCOLLO DATA

STUDIO PRELIMINARE AMBIENTALE
INQUADRAMENTO PROGETTUALE
Planimetria di progetto su fotomosaico

CODICE PROGETTO	NOME FILE	REVISIONE	SCALA
PROGETTO	T01A02AMBPO01B	B	1:2.000
CODICE ELAB.	T01A02AMBPO01		
D			
C			
B	Aggiornamento a seguito CdS	Dic. '23	L.Morelli M.Panfili G.Guiducci
A	Emissione	Ottobre '23	L.Morelli M.Panfili G.Guiducci
REV.	DESCRIZIONE	DATA	REDATTO VERIFICATO APPROVATO