
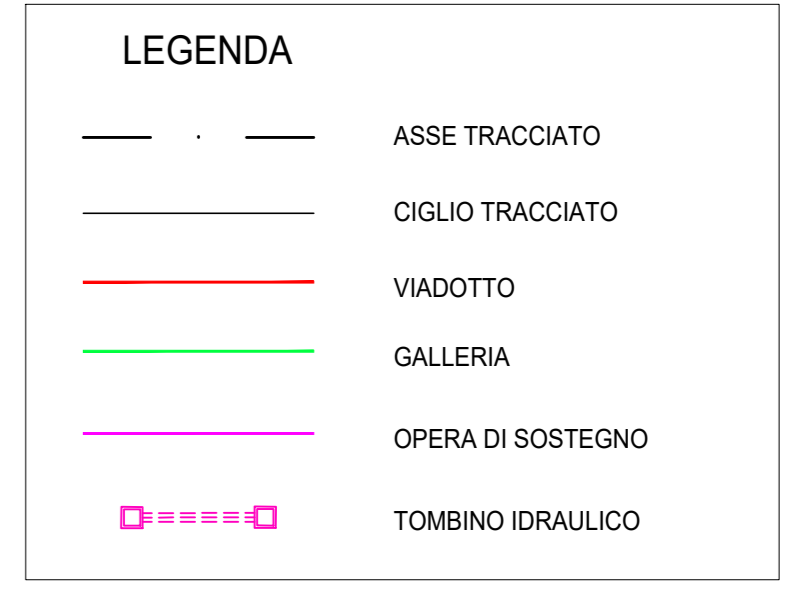
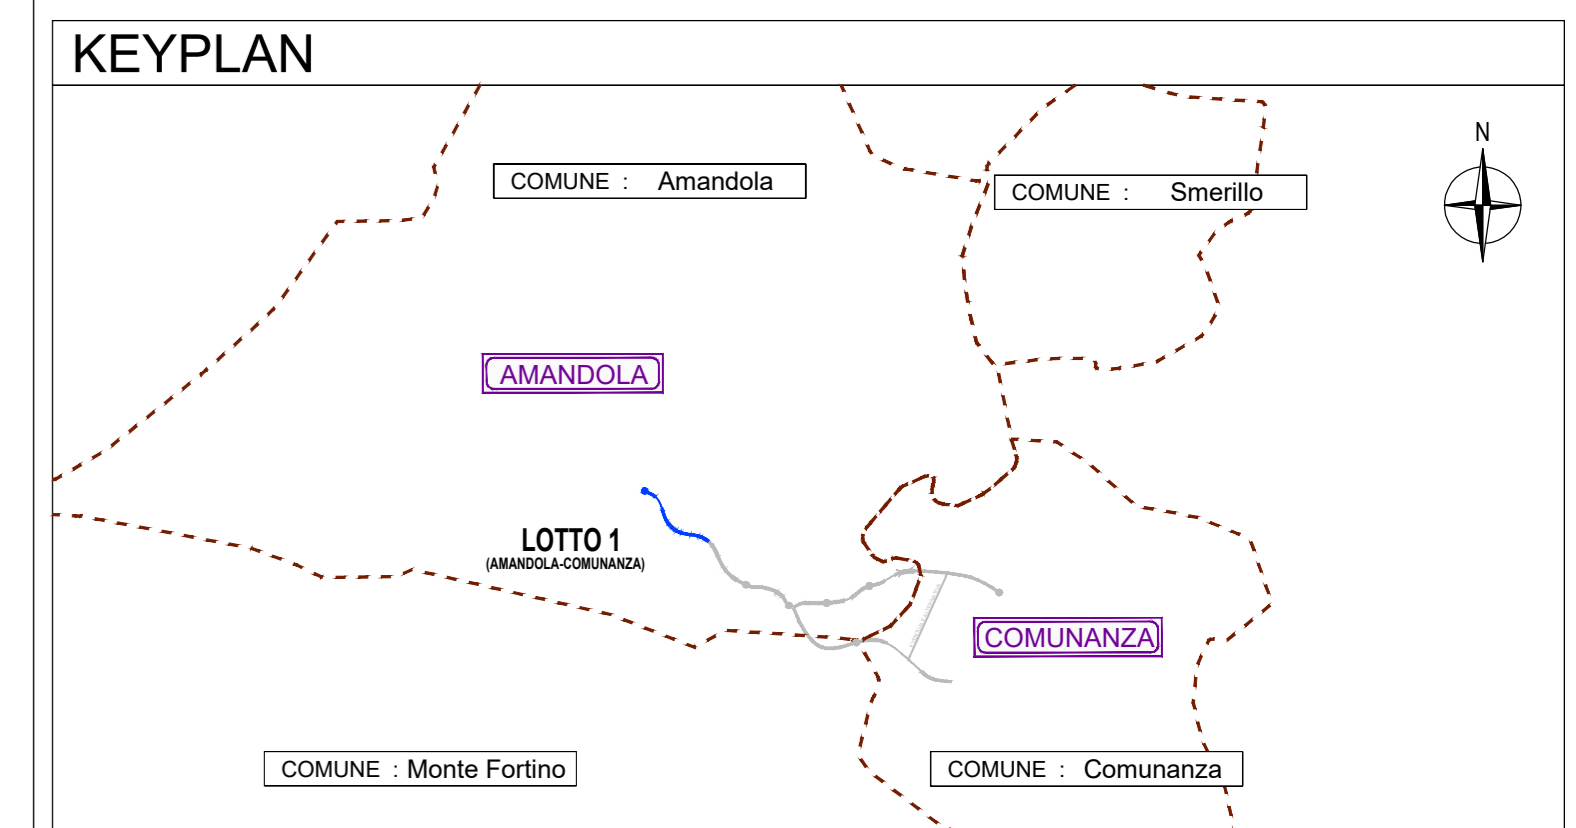


ASAPAL TO REGIONE MARCHE
SISTEMAZIONI ESTERNE NUOVO OSPEDALE DI AMANDOLA
IN CORSO DI REALIZZAZIONE
NON OGGETTO DI INTERVENTO

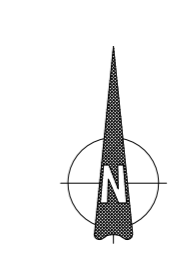

SOGGETTO ATTUATORE - Art.7 D.L. 11 novembre 2016, n. 205 (già art.15 ter del D.L. 17 ottobre 2016, n.189, convertito dalla L. 15 dicembre 2016, n.229)
ex OCDCPC 408 / 2016 - art.4
OCDCPC 478 / 2017 - art.3

PNC - PNRR: Piano Nazionale Complementare al Piano Nazionale di Ripresa e Resilienza nei territori colpiti dal sisma 2009-2016, Sub-misura A4, "Investimenti sulla rete stradale statale"

S.S. 78 Amandola - Mozzano Lavori di adeguamento e/o miglioramento tecnico funzionale - da Comunanza ad Amandola - 1° Stralcio
CUP F21B23000120001

PROGETTO DI FATTIBILITA' TECNICO ECONOMICA

COORDINATORE PER LA SICUREZZA IN FASE DI PROGETTAZIONE Ing. Luigi Ippolite Ordine Ingegneri Provincia di Perugia n. A1537	PROGETTISTI SPECIALISTICI DELLA PROGETTAZIONE ATI: Ing. Moreno Panfilì Ordine Ingegneri Provincia di Perugia n. A1537	PROGETTAZIONE ATI: Ing. Moreno Panfilì Ordine Ingegneri Provincia di Perugia n. A1537	cooprogetti
IL GEOLOGO Dott. Genl. Adriano Laffraco Ordine dei geologi della Regione Lazio n. 2040	Ing. Isidoro Gualtieri Ordine Ingegneri Provincia di Roma n. 15764	Ing. Marco Rasimelli Ordine Ingegneri Provincia di Perugia n. 4632	GPI INGEGNERIA GESTIONE PROGETTI INGEGNERIA s.r.l.
VISTO: IL RESP. DEL PROCEDIMENTO Ing. Marco Mancini	Ing. Marco Rasimelli Ordine Ingegneri Provincia di Perugia n. 4632	Dott. Ing. GIORGIO GUIDUCCI Ordine Ingegneri Provincia di Roma n. 14035	rpa

STUDIO PRELIMINARE AMBIENTALE
INQUADRAMENTO PROGETTUALE
Planimetria di progetto

CODICE PROGETTO	NOME FILE	REVISIONE	SCALA
PROGETTO	T01A02AMBPP01B		
ELAB.	T01A02AMBPP01	B	1:2.000

REV.	DESCRIZIONE	DATA	REDATTO	VERIFICATO	APPROVATO
D					
C					
B	Aggiornamento a seguito CdS	Dic. '23	I.Morelli	M.Panfilì	G.Guiducci
A	Emissione	Ottobre '23	I.Morelli	M.Panfilì	G.Guiducci