


APPALTO REGIONE MARCHE
SISTEMAZIONI ESTERNE NUOVO OSPEDALE DI AMANDOLA
IN CORSO DI REALIZZAZIONE

NON OGGETTO DI INTERVENTO

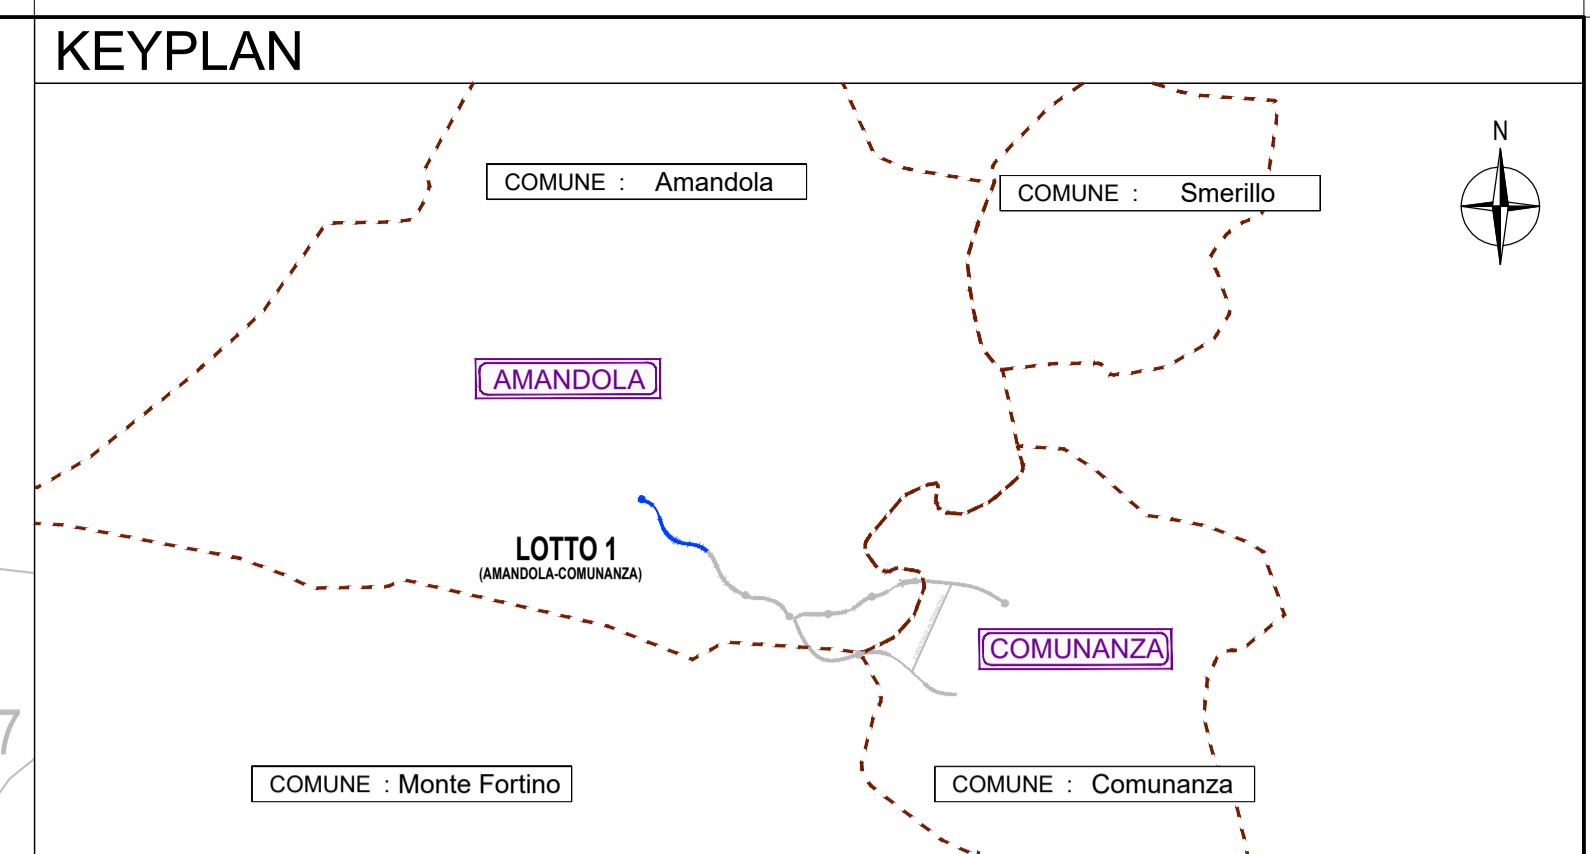

1- AREA STOCCAGGIO MERTE	14- PORTO PER MEZZI DI SOCCORSO
2- MAGAZZINO	15- OFFICINA
3- COTTONE CARBONATE	16- PARCO LAVORO MEZZI SU CORONA
4- LABORATORIO	17- RECINZIONE CON NEW ASSEBY
5- UFFICIO IMPRESA	18- RECINZIONE DI CANTIERE
6- SERVIZI IGIENICI	19- GRUPPO ELETTROGENI
7- PRESIDIO SANITARIO	20- TORRE FARO
8- GUARDIA	
9- PARCHeggio AUTO	
10- PARCHeggio MEZZI PESANTI	
11- SERBATOIO IDRALICO	
12- AREA STOCCAGGIO MATERIALI	
13- AREA RACCOLTA DEVIANTI INFILTRI	

SOGGETTO ATTUATORE - Art.7 D.L. 11 novembre 2016, n. 205 (già art.15 ter del D.L. 17 ottobre 2016, n.189, convertito dalla L. 15 dicembre 2016, n.229)
ex OCDPC 408 / 2016 - art.4
OCDPC 475 / 2017 - art.3

PNC – PNRR: Piano Nazionale Complementare al Piano Nazionale di Ripresa e Resilienza nei territori colpiti dal sisma 2009–2016, Sub-misura A4, "Investimenti sulla rete stradale statale"

S.S. 78 Amandola – Mozzano Lavori di adeguamento e/o miglioramento tecnico funzionale – da Comunanza ad Amandola – 1° Stralcio
CUP F21B23000120001

PROGETTO DI FATTIBILITA' TECNICO ECONOMICA

COORDINATORE PER LA SICUREZZA IN FASE DI PROGETTAZIONE Ing. Luigi Iovine Ordine Ingegneri Provincia di Perugia n. A1537	PROGETTISTI SPECIALISTICI DELLA PROGETTAZIONE ATI: Ing. Moreno Panfilì Ordine Ingegneri Provincia di Perugia n. A1537	INGEGNERIA DELLA PROGETTAZIONE ATI: Ing. Moreno Panfilì Ordine Ingegneri Provincia di Perugia n. A1537	cooprogetti GPI INGEGNERIA GESTIONE PROGETTI INGEGNERIA srl
IL GEOLOGO Dott. Geol. Adriano Loffredo Ordine dei geologi della Regione Lazio n. 2040	Ing. Isidoro Guerrini Ordine Ingegneri Provincia di Roma n. 15764	(Mandante)	rpa
VISTO: IL RESP. DEL PROCEDIMENTO Ing. Marco Mancina	Ing. Marco Rasimelli Ordine Ingegneri Provincia di Perugia n. A632	IL PROGETTISTA E RESPONSABILE DELL'INTEGRAZIONE DELLE PRESTAZIONI SPECIALISTICHE. (DPR207/10 ART 15 COMMA 1) Dott. Ing. GIORGIO GUIDUCCI Ordine Ingegneri Provincia di Roma n. 14035	GIORGIO GUIDUCCI ORDINE INGEGNERI ROMA n. 14035

STUDIO PRELIMINARE AMBIENTALE
INQUADRAMENTO PROGETTUALE
Schede di cantiere: campo base

CODICE PROGETTO	NOME FILE	REVISIONE	SCALA
PROGETTO	T01A02AMBSCO1B	B	1:500
LM-PROG. ANNO	CODICE ELAB.		
	T01A02AMBSCO1		
D			
C			
B	Aggiornamento a seguito Cds	Dic. '23	Urban Geography
A	Emissione	Ottobre '23	Urban Geography
REV.	DESCRIZIONE	DATA	REDATTO VERIFICATO APPROVATO