




PART. FOSSO "A" - FOSSO DI GUARDIA IN CLS
SCALA 1:20

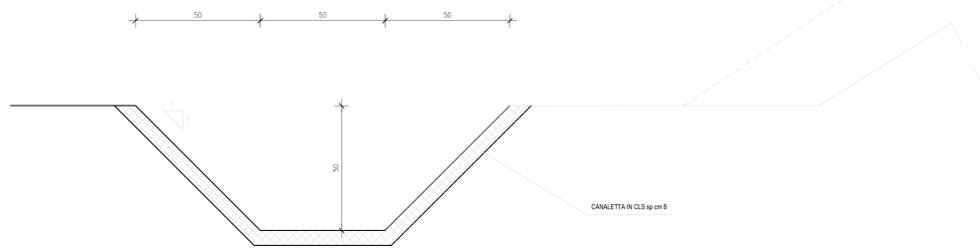


PARTICOLARE "B" - POZZETTO RACCOLTA ACQUE DI PIATTAFORMA IN RILEVATO
SCALA 1:20

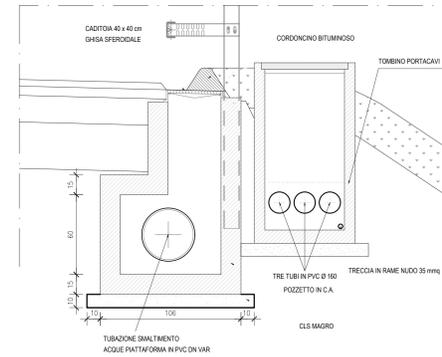


SEZIONE TIPO GALLERIA ARTIFICIALE "GRANATA"
SCALA 1:50

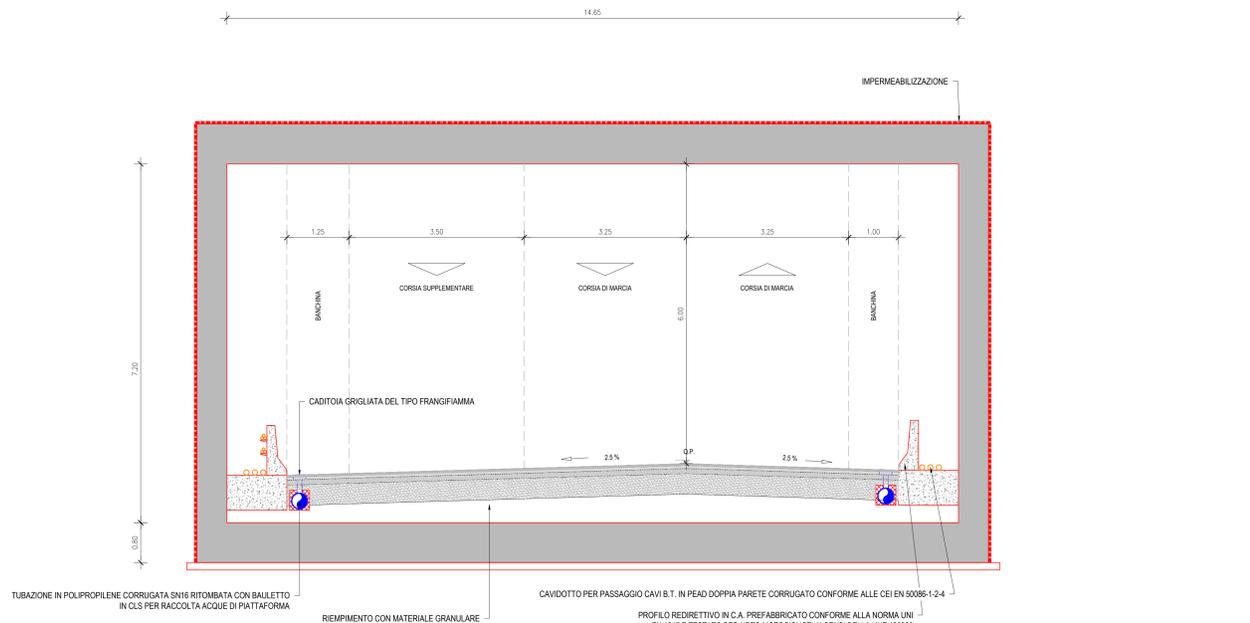


SEZIONE TIPO VIADOTTO
SCALA 1:10

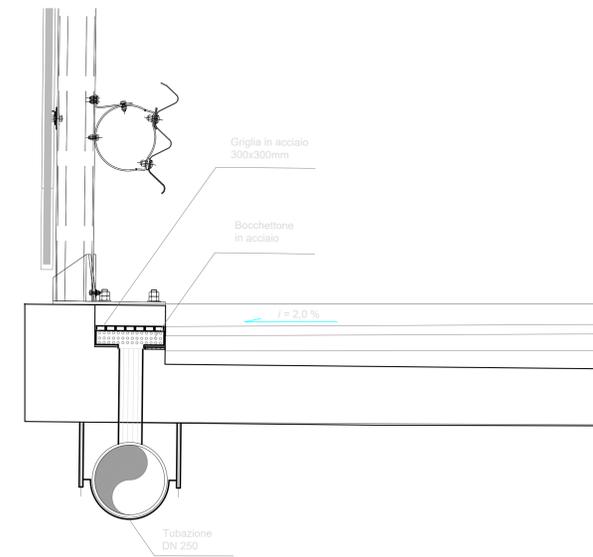

SEZIONE TIPO TRINCEA H > 3 m
SCALA 1:50

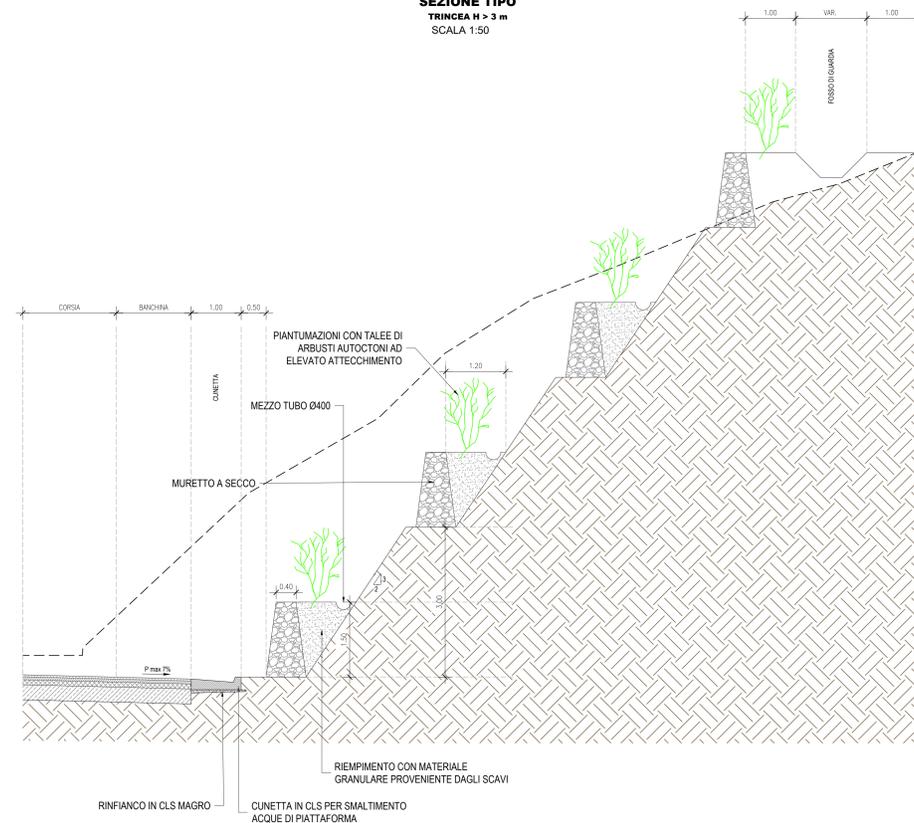

SEZIONE TIPO C1
SCALA 1:50

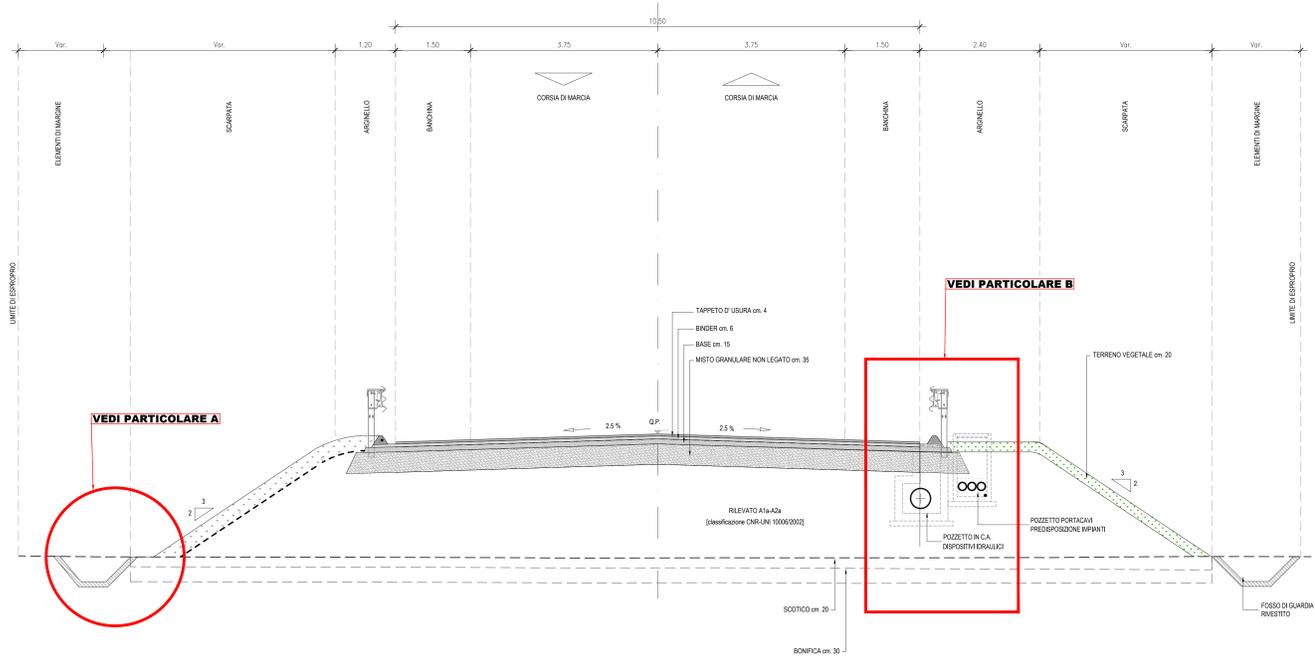

SOGGETTO ATTUATORE - Art.7 D.L. 11 novembre 2016, n. 205 (già art.15 ter del D.L. 17 ottobre 2016, n.189, convertito dalla L. 15 dicembre 2016, n.229)
ex OCDCPC 408 / 2016 - art.4
OCDCPC 478 / 2017 - art.3

PNC - PNRR: Piano Nazionale Complementare al Piano Nazionale di Ripresa e Resilienza nei territori colpiti dal sisma 2009-2016, Sub-misura A4, "Investimenti sulla rete stradale statale"

S.S. 78 Amandola - Mozzano Lavori di adeguamento e/o miglioramento tecnico funzionale - da Comunità ad Amandola - 1° Stralcio
CUP F21B23000120001

PROGETTO DI FATTIBILITA' TECNICO ECONOMICA

COORDINATORE PER LA SICUREZZA IN FASE DI PROGETTAZIONE Ing. Luigi Ivone Ordine Ingegneri Provincia di Perugia n. A1537	PROGETTISTI SPECIALISTICI Ing. Moreno Papilli Ordine Ingegneri Provincia di Perugia n. A2657	PROGETTAZIONE ATI: (Mandatario) cooprogetti
IL GEOLOGO Dott. Gen. Adriano Laffrati Ordine dei geologi della Regione Lazio n. 2040	Ing. Isidoro Guerrini Ordine Ingegneri Provincia di Roma n. 15764	(Mandante) GPI INGEGNERIA GESTIONE PROGETTI INGEGNERIA s.r.l.
VISTO: IL RESP. DEL PROCEDIMENTO Ing. Marco Mancini	PROGETTISTA E RESPONSABILE DELL'INTEGRAZIONE DELLE PRESTAZIONI SPECIALISTICHE (OPR.2017)01 ART.15 COMMA 2 Ing. Marco Mancini Ordine Ingegneri Provincia di Perugia n. A1537	(Mandante) rpa
PROTOCOLLO	DATA	PROGETTISTA E RESPONSABILE DELL'INTEGRAZIONE DELLE PRESTAZIONI SPECIALISTICHE (OPR.2017)01 ART.15 COMMA 2 Dott. Ing. GIORGIO GUIDUCCI Ordine Ingegneri Provincia di Roma n. 14035

IDROLOGIA E IDRAULICA
Opere di regimazione idraulica - Sezioni tipologiche

CODICE PROGETTO	NOME FILE	REVISIONE	SCALA
PROGETTO	T011000DRST01B	B	Varie
D			
C			
B	Aggiornamento a seguito CdS	Dic. '23	R. Aiugi, M. Rosinelli, G. Guiducci
A	Emissione	Ottobre '23	R. Aiugi, M. Rosinelli, G. Guiducci
REV.	DESCRIZIONE	DATA	REDAITTO VERIFICATO APPROVATO