


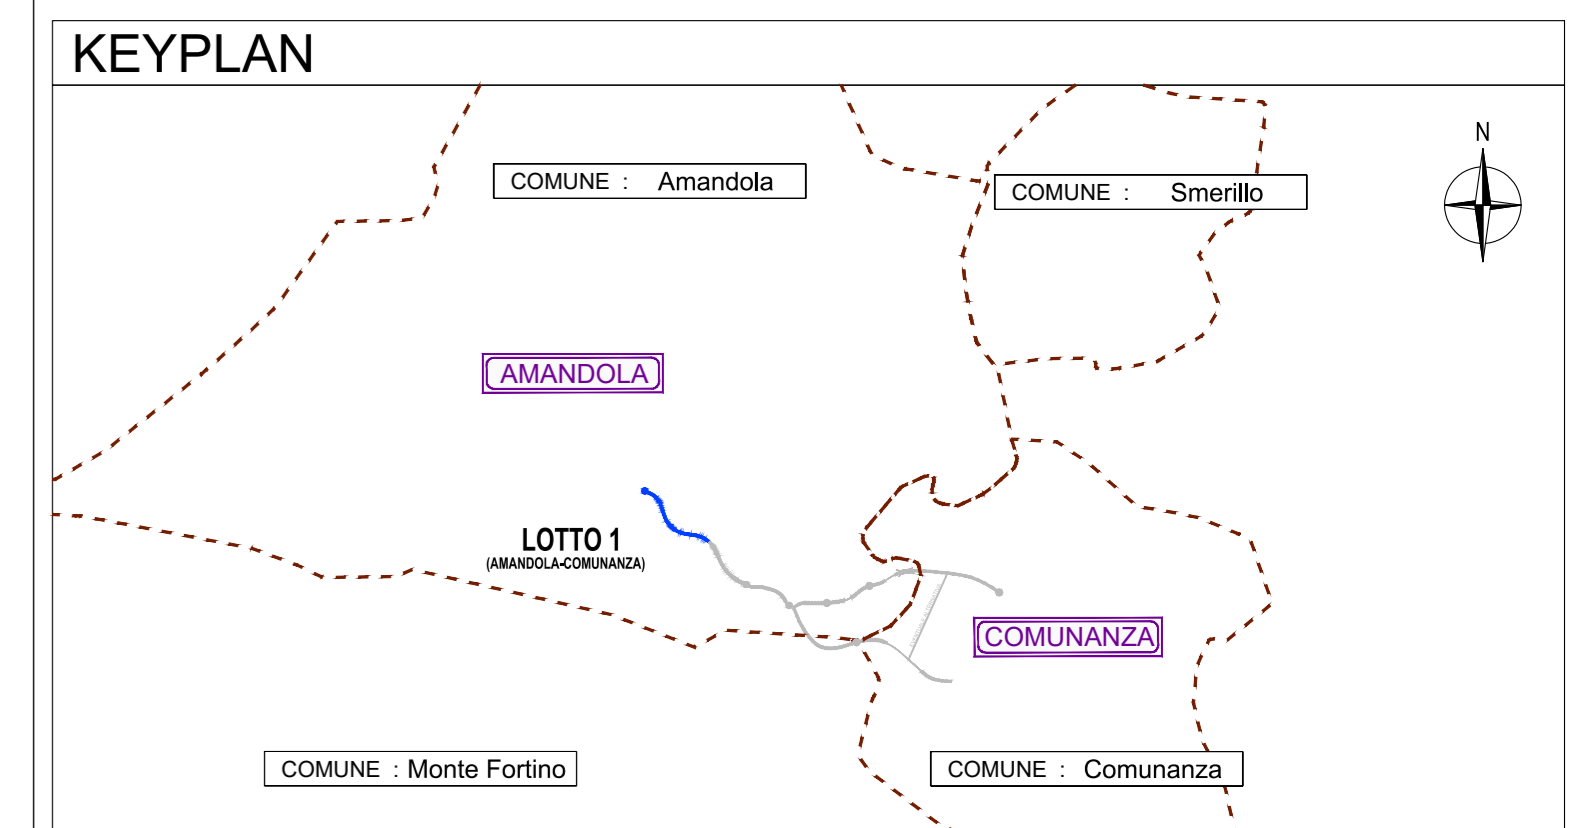

APPALTO REGIONE MARCHE
SISTEMAZIONI ESTERNE NUOVO OSPEDALE DI AMANDOLA
IN CORSO DI REALIZZAZIONE
NON OGGETTO DI INTERVENTO



LEGENDA

	ASSE TRACCIATO
	CIGLIO TRACCIATO
	VIADOTTO
	GALLERIA
	OPERA DI SOSTEGNO
	TOMBINO IDRALICO

SOGGETTO ATTUATORE - Art.7 D.L. 11 novembre 2016, n. 205 (già art.15 ter del D.L. 17 ottobre 2016, n.189, convertito dalla L. 15 dicembre 2016, n.229)
ex OCDCPC 408 / 2016 - art.4
OCDCPC 478 / 2017 - art.3

PNC - PNRR: Piano Nazionale Complementare al Piano Nazionale di Ripresa e Resilienza nei territori colpiti dal sisma 2009-2016, Sub-misura A4, "Investimenti sulla rete stradale statale"

S.S. 78 Amandola - Mozzano Lavori di adeguamento e/o miglioramento tecnico funzionale - da Comunanza ad Amandola - 1° Stralcio
CUP F21B23000120001

PROGETTO DI FATTIBILITA' TECNICO ECONOMICA

COORDINATORE PER LA SICUREZZA IN FASE DI PROGETTAZIONE Ing. Luigi Ippolite Ordine Ingegneri Provincia di Perugia n. A1537	PROGETTISTI SPECIALISTI Ing. Moreno Panfilii Ordine Ingegneri Provincia di Perugia n. A2657	PROGETTAZIONE ATI: (Mandataria) coopprogetti GPI INGEGNERIA GESTIONE PROGETTI INGEGNERIA srl rpa
IL GEOLOGO Dott. Geol. Adriano Laffrati Ordine dei geologi della Regione Lazio n. 2040	Ing. Saverio Cingolani Ordine Ingegneri Provincia di Roma n. 13126	(Mandante)
VISTO: IL RESP. DEL PROCEDIMENTO Ing. Marco Mancini	Ing. Marco Rosinelli Ordine Ingegneri Provincia di Perugia n. A632	IL PROGETTISTA E RESPONSABILE DELL'INTEGRAZIONE DELLE PRESTAZIONI SPECIALISTICHE (OPPC/207/20 ART 15 COMMA 2) Dott. Ing. GIORGIO GUIDUCCI Ordine Ingegneri Provincia di Roma n. 14035
PROTOCOLLO	DATA	

PROGETTO DELL'INFRASTRUTTURA
PARTE GENERALE
Planimetria di progetto su fotomosaico

CODICE PROGETTO	NOME FILE	REVISIONE	SCALA
PROGETTO	T01PS00TRAP001B	B	1:2.000
CODICE ELAB.	T01PS00TRAP001		
D			
C			
B	Aggiornamento a seguito CdS	Dic. '23	G. Bernardi I. Querrini G. Guiducci
A	Emissione	Ottobre '23	G. Bernardi I. Querrini G. Guiducci
REV.	DESCRIZIONE	DATA	REDATTO VERIFICATO APPROVATO