




**SEZIONE 7 - TIPOLOGIA C1  
RILEVATO (H. > 5 M) CON GRADONATURA**  
1:50

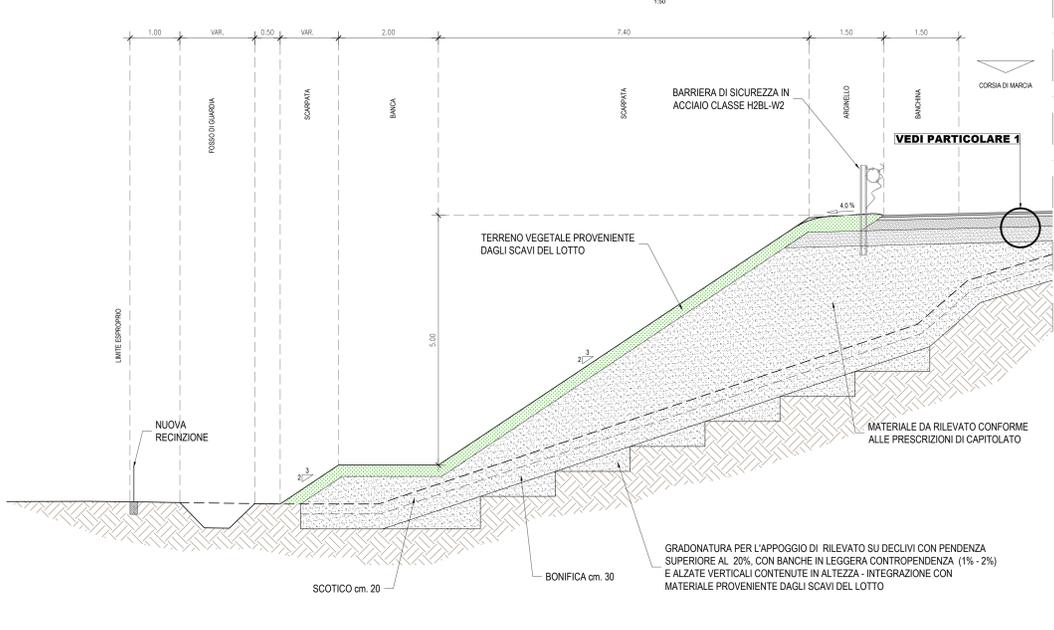


**SEZIONE 8 - TIPOLOGIA C1  
TRINCEA (H. > 5 M)**  
1:50

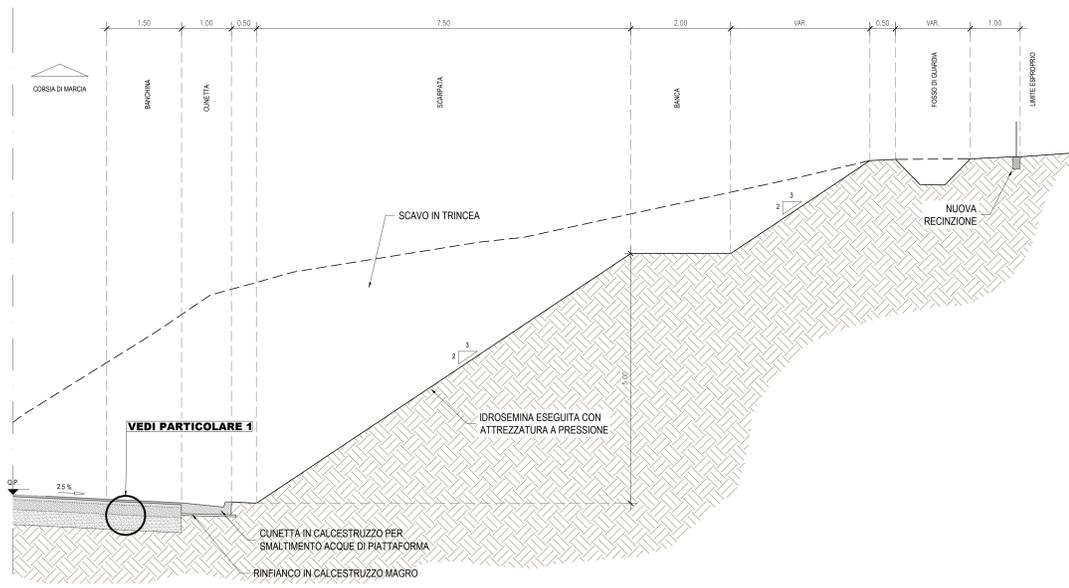


**SEZIONE 9 - TIPOLOGIA C1  
VIADOTTO**  
1:50

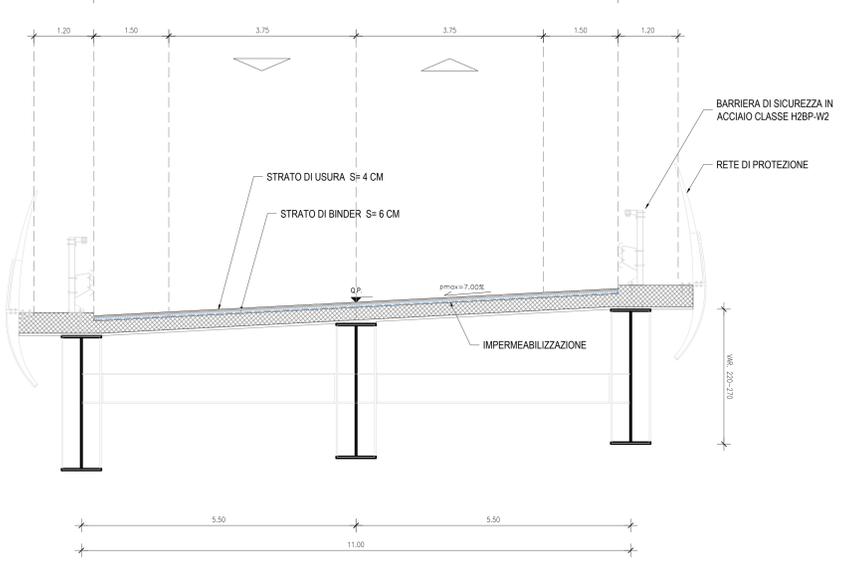


**SEZIONE 12 - TIPOLOGIA C1  
PARATIA**  
1:50

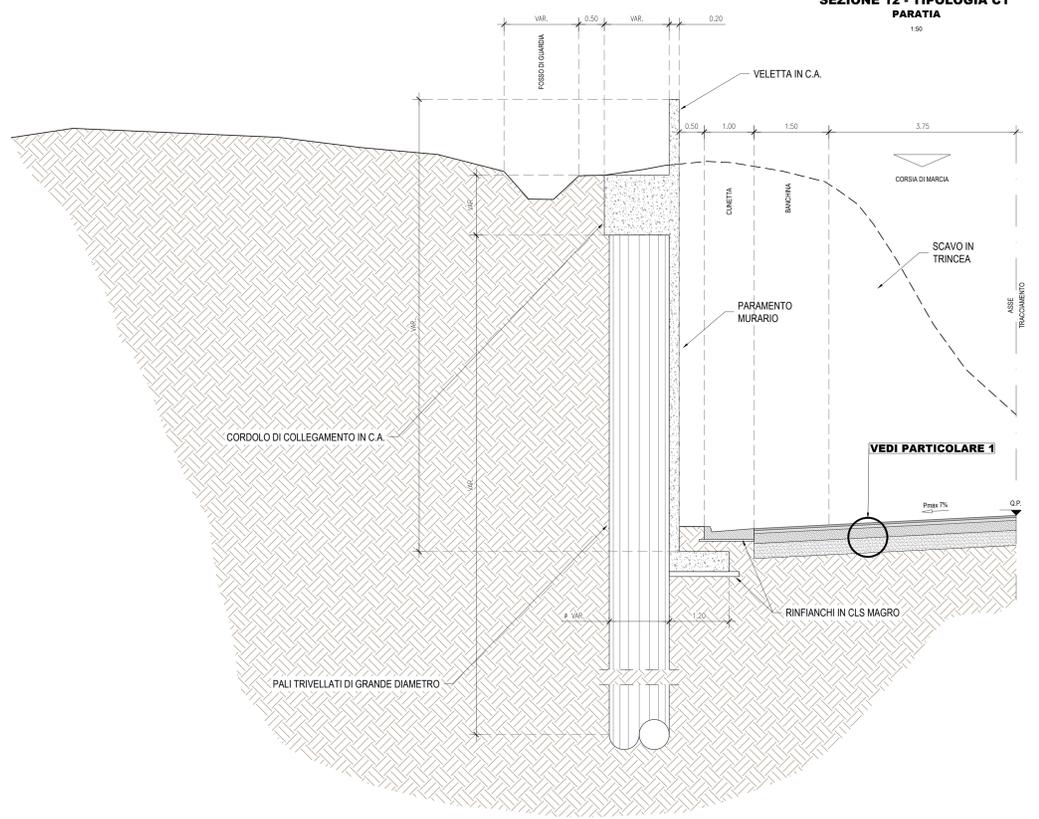


**SEZIONE 13 - TIPOLOGIA C1  
GALLERIA**  
Scala 1:50

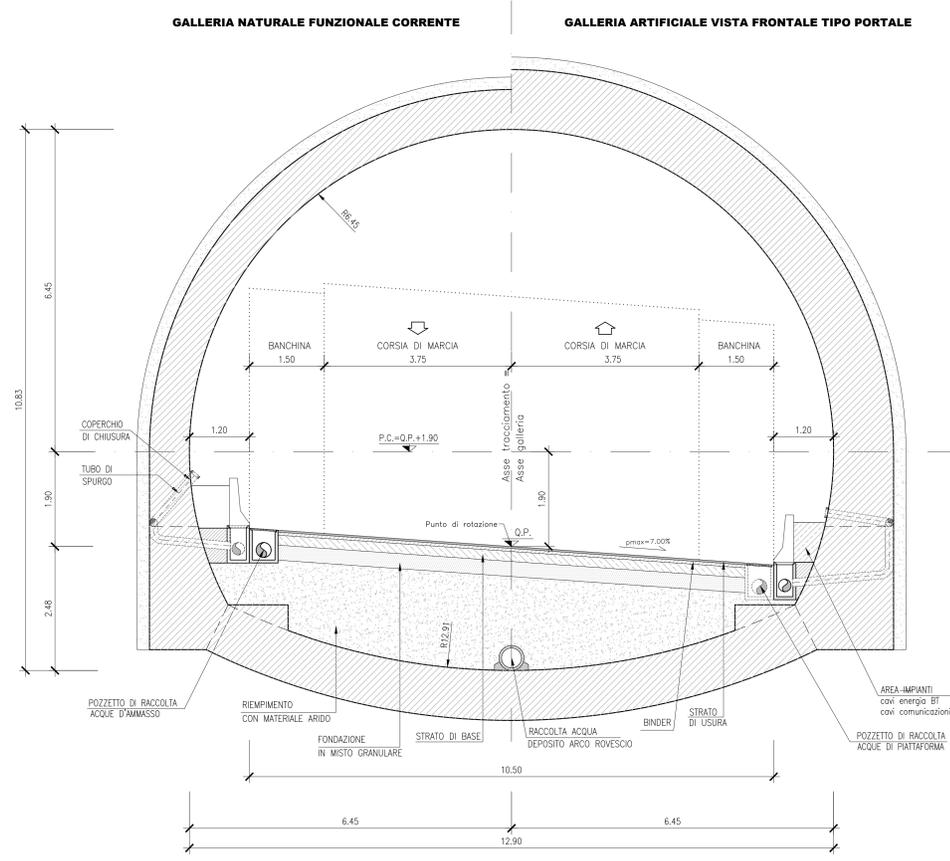

**PARTICOLARE 1  
SOVRASTRUTTURA STRADALE - STRADA TIPO C1**  
Scala 1:10

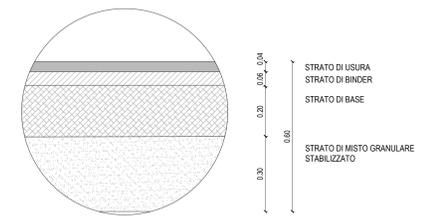

**PARTICOLARE 2  
SOVRASTRUTTURA STRADALE - STRADA A DESTINAZIONE PARTICOLARE**  
Scala 1:10

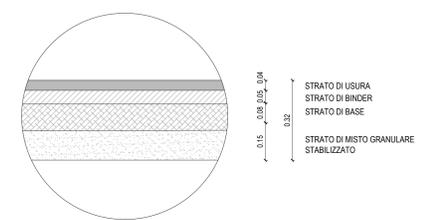

**SOGGETTO ATTUATORE - Art.7 D.L. 11 novembre 2016, n. 205 (già art.15 ter del D.L. 17 ottobre 2016, n.189, convertito dalla L. 15 dicembre 2016, n.229)**  
ex OCDCPC 408 / 2016 - art.4  
OCDCPC 478 / 2017 - art.3

**PNC - PNRR: Piano Nazionale Complementare al Piano Nazionale di Ripresa e Resilienza nei territori colpiti dal sisma 2009-2016, Sub-misura A4, "Investimenti sulla rete stradale statale"**

**S.S. 78 Amandola - Mozzano Lavori di adeguamento e/o miglioramento tecnico funzionale - da Comunanza ad Amandola - 1° Stralcio**  
CUP F21B23000120001

**PROGETTO DI FATTIBILITA' TECNICO ECONOMICA**

<b>COORDINATORE PER LA SICUREZZA IN FASE DI PROGETTAZIONE</b> Ing. Luigi Ippolite Ordine Ingegneri Provincia di Perugia n. A1537	<b>I PROGETTISTI SPECIALISTICI</b> Ing. Moreno Paoletti Ordine Ingegneri Provincia di Perugia n. A2657	<b>PROGETTAZIONE ATI:</b> (Mandataria) <b>cooprogetti</b>
<b>IL GEOLOGO</b> Dott. Gen. Adriano Laffrati Ordine dei geologi della Regione Lazio n. 2040	<b>IL PROGETTISTA E RESPONSABILE DELL'INTEGRAZIONE NELLE PRESTAZIONI SPECIALISTICHE (OPRO207/20 ART 15 COMMA 2)</b> Dott. Ing. GIORGIO GUIDUCCI Ordine Ingegneri Provincia di Roma n. 14035	<b>GPI INGEGNERIA</b> GESTIONE PROGETTI INGEGNERIA srl <b>rpa</b>

**PROGETTO DELL'INFRASTRUTTURA  
PARTE GENERALE**  
Sezioni Tipologiche - Tav. 2 di 2

<b>CODICE PROGETTO</b>	<b>NOME FILE</b>	<b>REVISIONE</b>	<b>SCALA</b>
PROGETTO	T01PS00TRAST02B	B	1:50
<b>D</b>			
<b>C</b>			
<b>B</b>	Aggiornamento a seguito CdS	Dic. '23	G. Bernardi / I. Querrini / G. Guiducci
<b>A</b>	Emissione	Ottobre '23	G. Bernardi / I. Querrini / G. Guiducci
<b>REV.</b>	<b>DESCRIZIONE</b>	<b>DATA</b>	<b>REDATTO</b> <b>VERIFICATO</b> <b>APPROVATO</b>